



16-Nov-2020 17:9:10
Prot. n. T304227/2020

Scala originale: 1:2000
Dimensione cornice: 534.000 x 378.000 metri

Comune: UGENTO
Foglio: 49



MINISTERO DELLE FINANZE

DIPARTIMENTO DEL TERRITORIO


CATASTO EDILIZIO URBANO (RDL 13-4-1939, n. 652)

LIRE
200

Planimetria di u.i.u. in Comune di UGENTO via S. TERESA


civ.

PIANTA PIANO INTERRATO

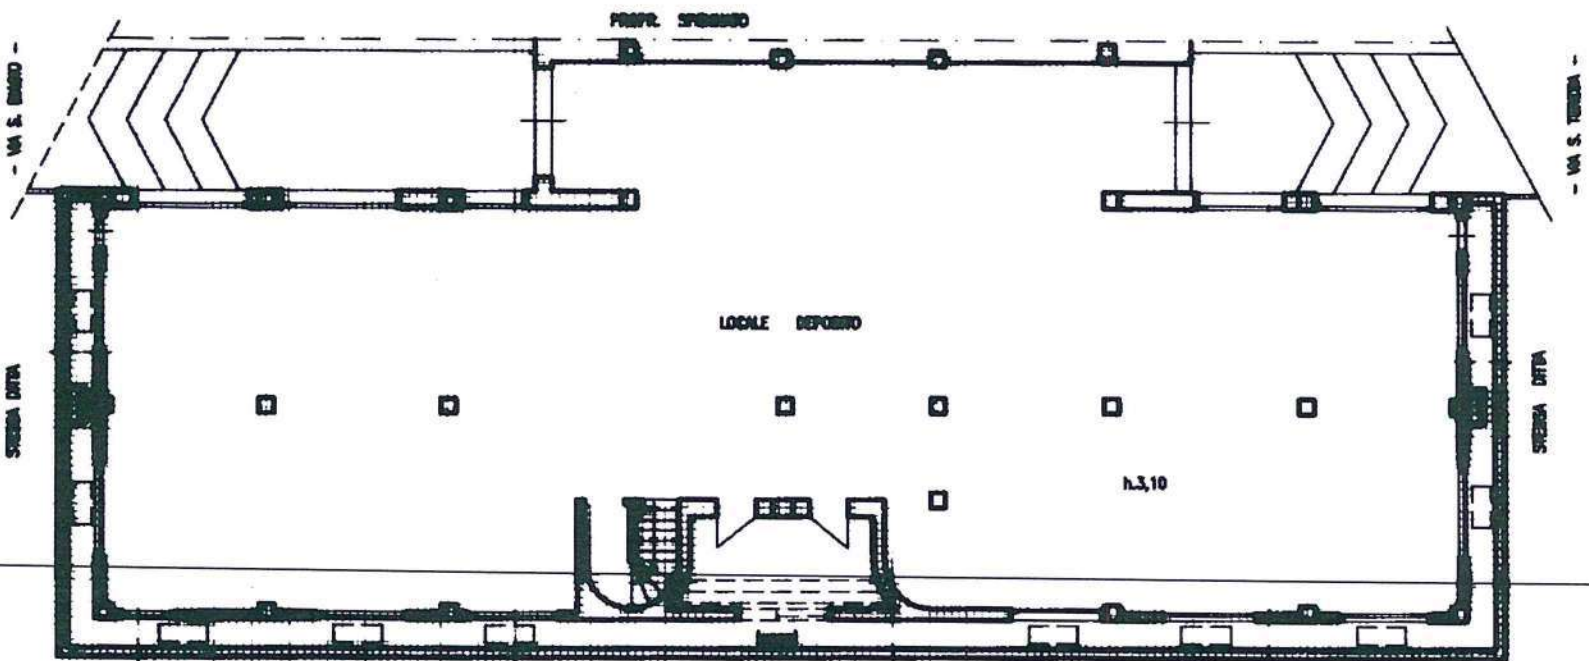

SUPERFICIE UTILE MQ. 426,00

ORIENTAMENTO

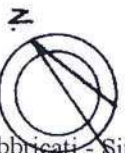

SCALA DI 1:200

RISERVATO ALL'UFFICIO

Dichiarazione di N.C. ☒
Denuncia di variazione ☐

Compilata dal **GEOMETRA DANIELE FIORINDO**

Identificativi catastali

Iscritto all'albo dei **GEOMETRI**

30 LUG. 1999

05713



MINISTERO DELLE FINANZE

DIPARTIMENTO DEL TERRITORIO

CATASTO EDILIZIO URBANO (RDL 13-4-1939, n. 652)


MOD. BN/C

L.R.F.
200

Planimetria di u.i.u. in Comune di **UGENTO** via **S. SILVESTRO** civ.

Roma - Istituto Poligrafico e Zecca dello Stato - P.V.

PIANTA PIANO TERRA

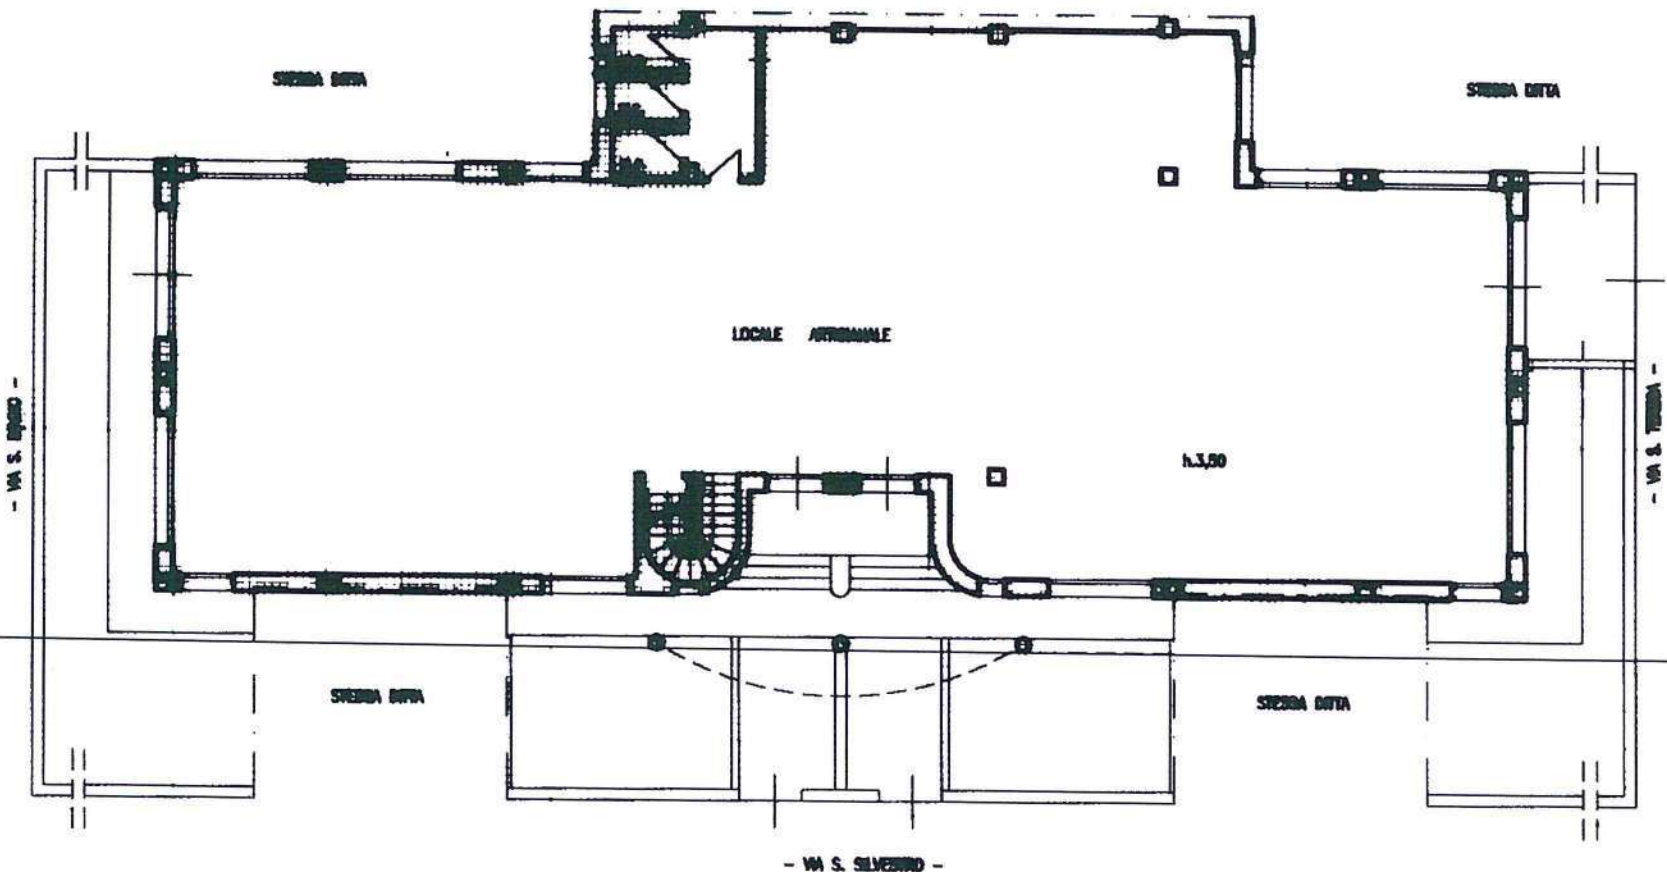

SUPERFICIE UTILE MQ. 410,00

ORIENTAMENTO



SCALA DI 200

RISERVATO ALL'UFFICIO

Dichiarazione di N.C. ☒
Denuncia di variazione ☐

Compilata dal **GEOMETRA**
DANIELE FIORENTINO

Identificativi catastali

Isritto all'albo dei **GEOMETRI**

F. **19** - Data: 07/12/2020 - Data: 07/12/2020 - Richiedente TAFURO MAURO - Ultima Planimetria in atti

05713


30 LUG. 1999

Agenzia del Territorio
CATASTO FABBRICATI
Ufficio Provinciale di
Lecce

Scheda n. 1 Scala 1:200

Dichiarazione protocollo n. LE0040014 del 29/01/2008	
Planimetria di u.i.u. in Comune di Ugento	
Via San Silvestro	
Identificativi Catastali:	Compilata da:
Sezione:	Daniele Florindo
Foglio: 49	Iscritto all'albo:
Particella: 173	Geometri
Subalterno: 4	Prov. Lecce
	N. 1827

PIANO PRIMO

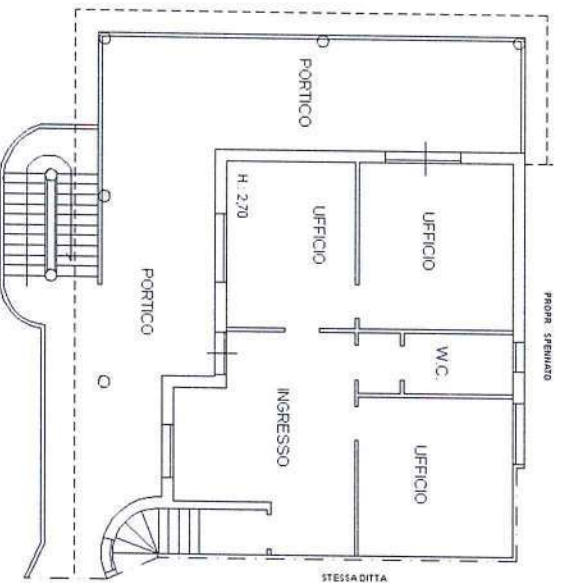

PIANO TERRA

