

**Agenzia del Territorio  
CATASTO FABBRICATI  
Ufficio Provinciale di  
Bari**

Dichiarazione protocollo n. BA0683854 del 21/12/2010

Planimetria di u.i.u. in Comune di Molfetta

Rione Madonna Dei Martiri

civ. 23

Identificativi Catastali:

Sezione:

Foglio: 8

Particella: 169

Subalterno: 6

Compilata da:  
Binetti Carlo

Iscritto all'albo:  
Geometri


Prov. Bari

N. 4042



Scheda n. 1

Scala 1:200

**Pianta piano terzo  
H = 3.00 mt**

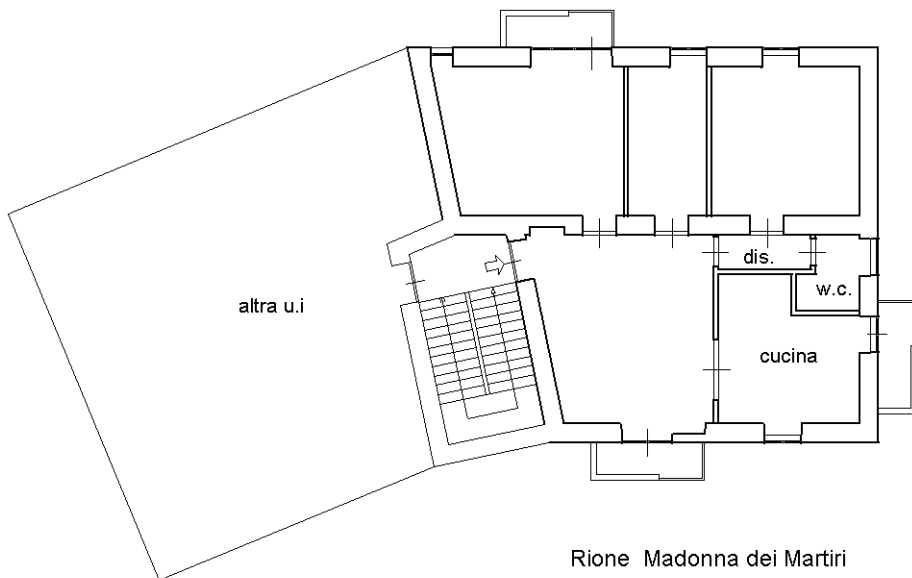

**Pianta Piano seminterrato  
H = 2.15 mt**

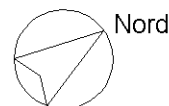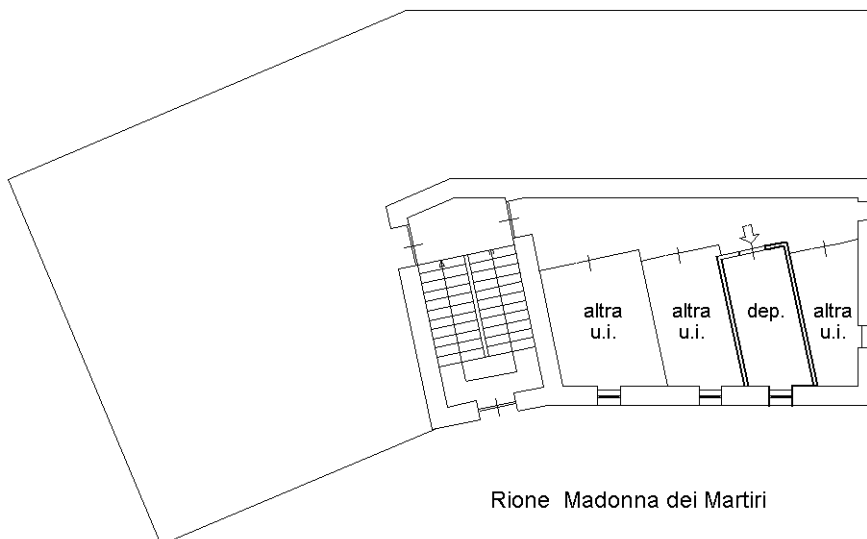

Ultima planimetria in atti