

**Agenzia delle Entrate**  
**CATASTO FABBRICATI**  
**Ufficio Provinciale di**  
**Sassari**

Pianimetria

Scheda n. 1 Scala 1:200

Dichiarazione protocollo n. SS0129093 del 31/07/2025

Comune di Olbia

Via Delle Felci

civ. 24/A

Identificativi Catastali:

Sezione:

Foglio: 36


Particella: 3315

Subalterno: 24

Compilata da:  
Frisciata DanieleIscritto all'albo:  
Geometri

Prov. Sassari

N. 3561

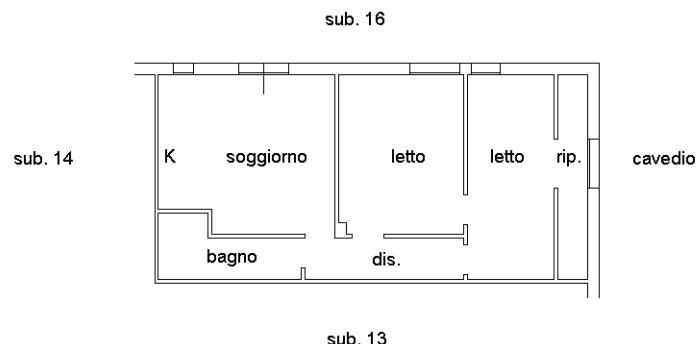

## PIANTA PIANO SEMINTERRATO

H=2.50

Ultima planimetria in atti

Data: 31/07/2025 - n. T100383 - Richiedente: FRSDNL96B05G015H

Totale schede: 1 - Formato di acquisizione: A4(210x297) - Formato stampa richiesto: A4(210x297)

N

