

Agenzia del Territorio
CATASTO FABBRICATI
Ufficio Provinciale di
Agrigento

Dichiarazione protocollo n. AG0113906 del 07/08/2006

Planimetria di u.i.u. in Comune di Joppolo Giancaxio

Contrada Realturco

civ.

Identificativi Catastali:

Sezione:

Foglio: 15

Particella: 772

Subalterno: 2

Compilata da:

Nobile Gerlando

Iscritto all'albo:
Geometri

Prov. Agrigento

N. 1921


Scheda n. 1

Scala 1:200

Pianta Piano Terra Capannone

H=5,00m

Sub 1

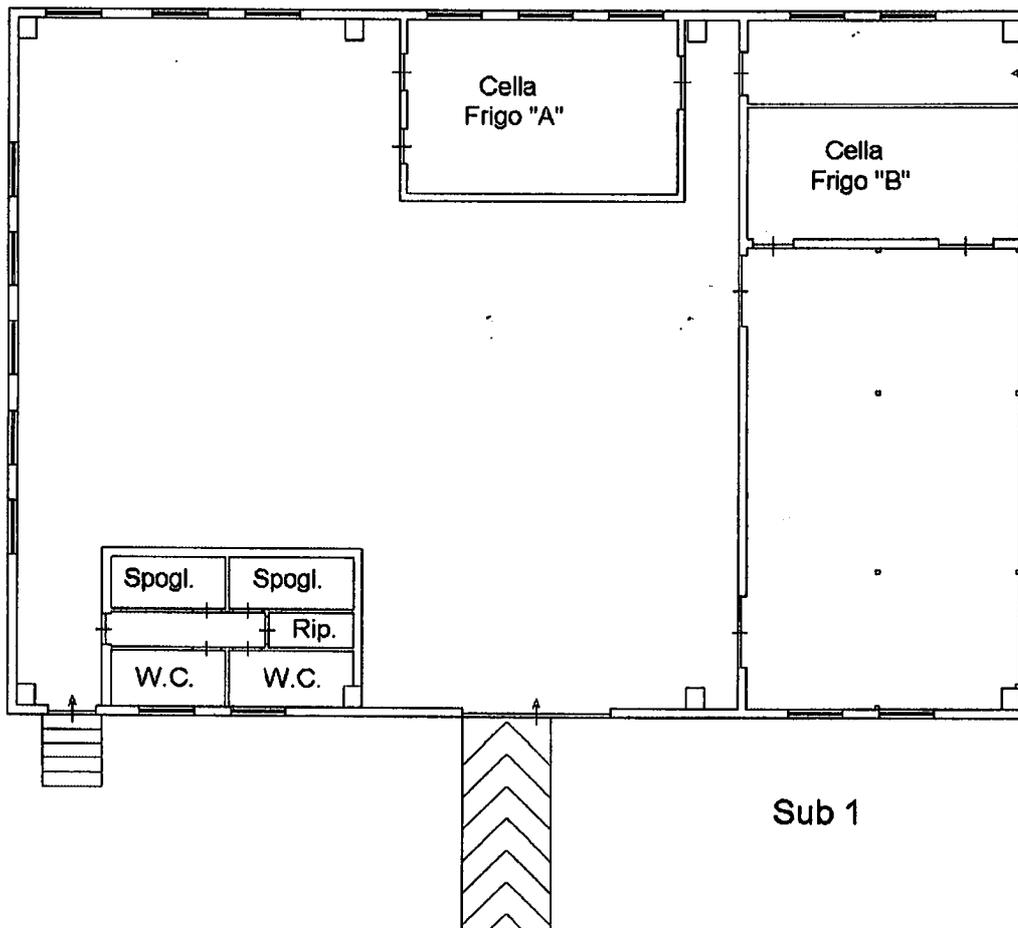

Catasto dei Fabbricati - Situazione al 05/03/2010 - Comune di JOPPOLO GIANCAXIO (E390) - < Foglio: 15 Particella 772 - Subalterno 2 >
CONTRADA REALTURCO piano: 1;

Ultima Planimetria2 in atti

**Agenzia del Territorio
CATASTO FABBRICATI
Ufficio Provinciale di
Agrigento**

Dichiarazione protocollo n. AG0113906 del 07/08/2006

Planimetria di u.i.u. in Comune di Joppolo Giancaxio

Contrada Realturco

civ.

Identificativi Catastali:

Sezione:

Foglio: 15

Particella: 772

Subalterno: 2

Compilata da:
Nobile Gerlando

Iscritto all'albo:
Geometri

Prov. Agrigento

N. 1921

Scheda n. 2

Scala 1:200

Pianta Piano Terra (UFFICI)


H=2,90m

Sub 1

Sub 1

Sub 3

Sub 1

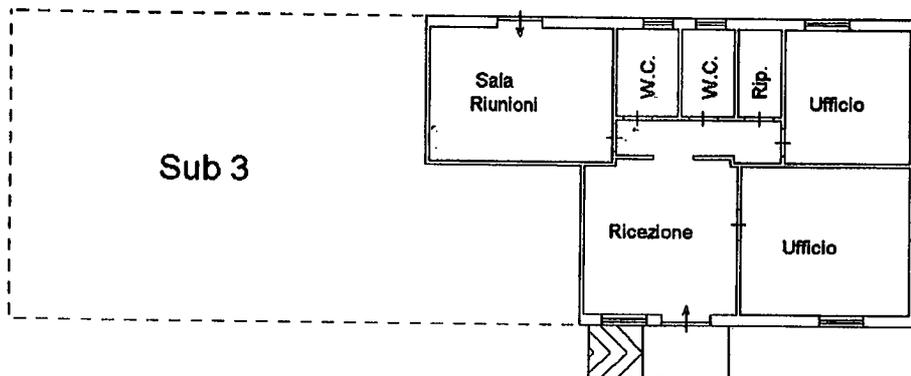

Catasto dei Fabbricati - Situazione al 05/03/2010 - Comune di JOFFOLO GIANCAXIO (B390) - Foglio: 15 Particella: 772 - Subalterno 2 >
CONTRADA REALTURCO piano: T;

Ultima Planimetria2 in atti

**Agenzia del Territorio
CATASTO FABBRICATI
Ufficio Provinciale di
Agrigento**

Dichiarazione protocollo n. AG0113906 del 07/08/2006

Planimetria di u.i.u. in Comune di Joppolo Giancaxio

Contrada Realturco

civ.

Identificativi Catastali:

Sezione:

Foglio: 15

Particella: 772

Subalterno: 3

Compilata da:

Nobile Gerlando

Iscritto all'albo:
Geometri

Prov. Agrigento

N. 1921


Scheda n. 1

Scala 1:200

Pianta Piano Terra

H=2,90m

Sub 1

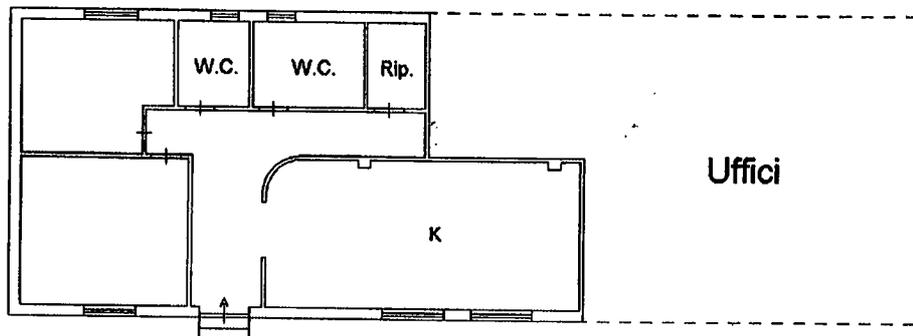

Sub 1

Uffici

Sub 1



Catasto dei Fabbricati - Situazione al 05/03/2010 - Comune di JOppoLO GIANCAXIO (E390) - < Foglio: 15 Particella: 772 - Subalterno 3 >
CONTRADA REALTURCO piano: T;

Ultima Planimetria2 in atti