


Superficie Reale Netta mq. 32,75

Superficie Reale Lorda mq. 37,02

Area di Pertinenza del Condominio

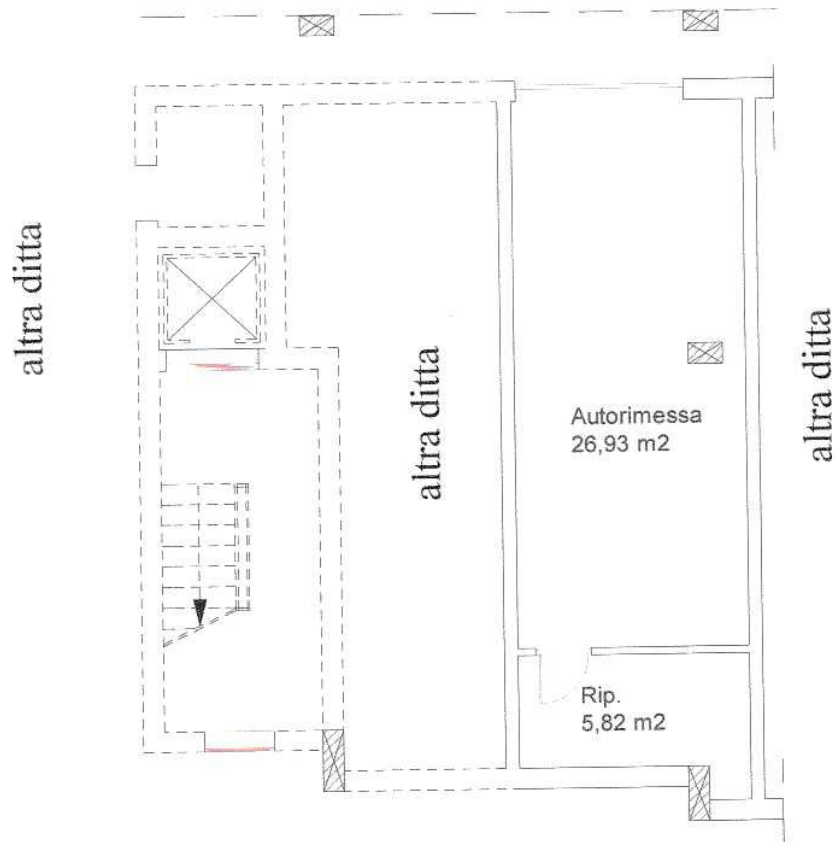

Area di Pertinenza del Condominio

Pianta Piano Terra
h= ml. 2,70



SCALA 1:100

