


Superficie Utile Abitabile	mq.	109,02+
Superficie non Residenziale	mq. 9,86x0,25	2,46+
Superficie non Residenziale	mq. 10,78x 0,25=	2,69=

Superficie Reale Netta mq. 114,17


Superficie Reale Lorda mq. 121,37

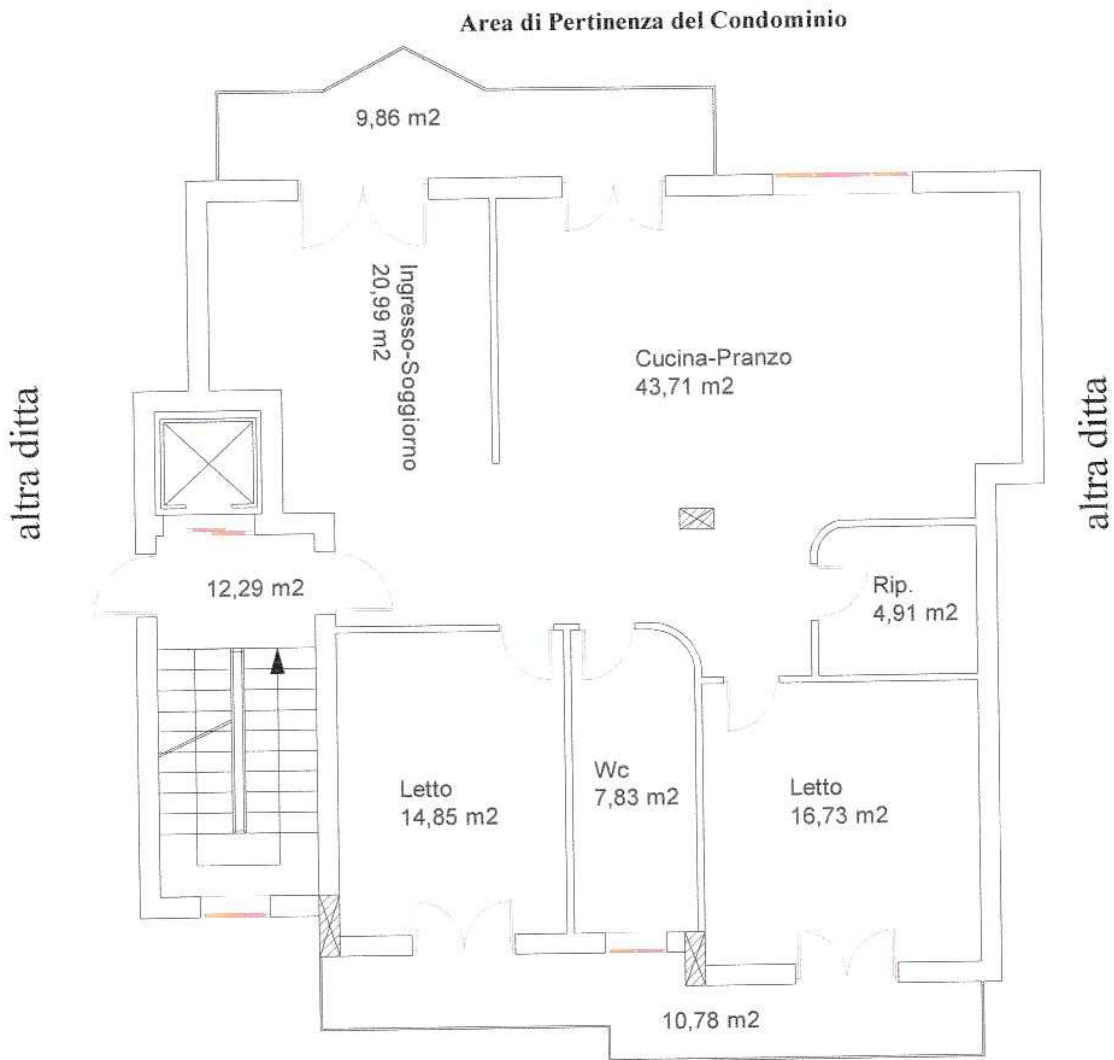

Area di Pertinenza del Condominio

Pianta Piano Secondo

h= ml. 2,70

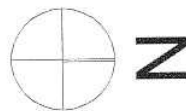

SCALA 1:100

