


PIANTA PIANO PRIMO SUB5 (LOTTO 6)

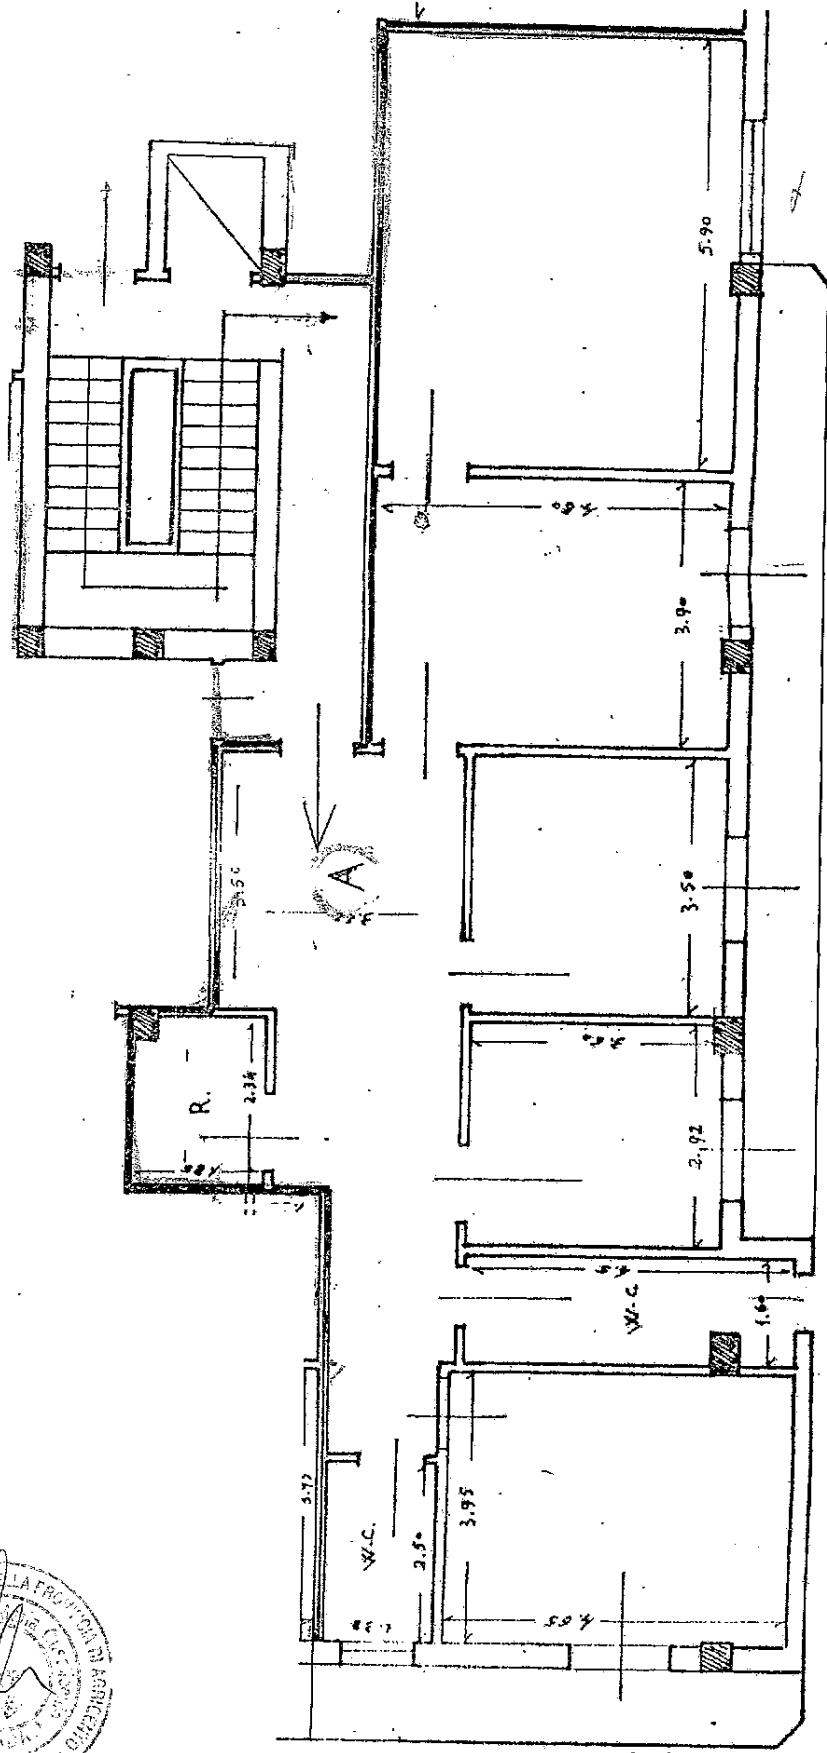

SCALA 1:100



PIANTA PIANO SECONDO SUB6 (LOTTO 7)