



SUB 3

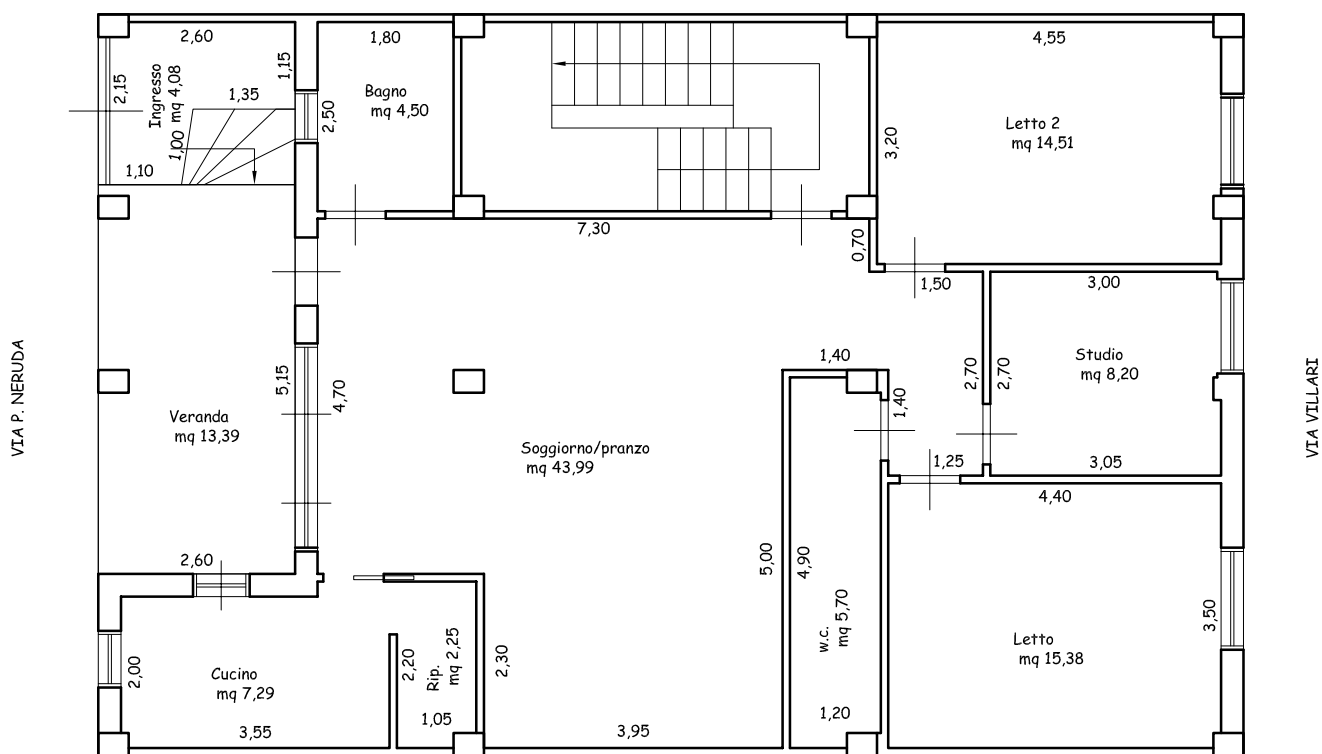

PART. 2027

pianta piano rialzato - Scala 1:100

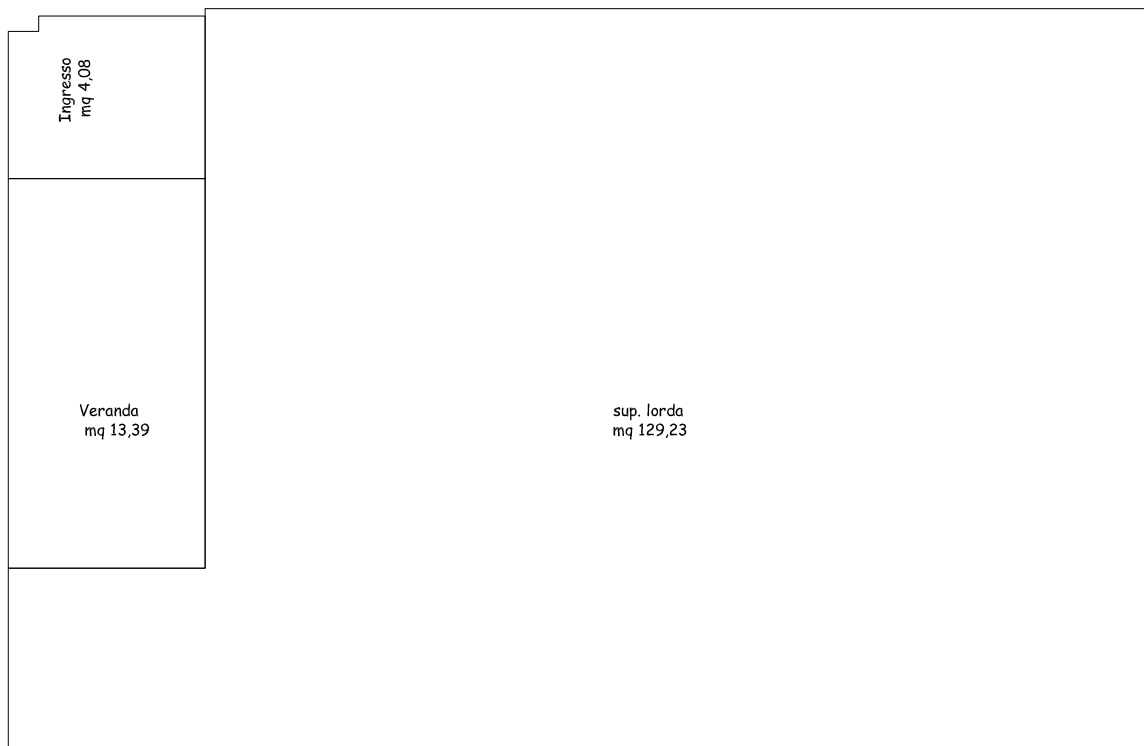

pianta sagome per calcolo volume commerciale - Scala 1:100