


Pianta Piano Primo
 sito a Campobello di Licata
 Via Edison n. 162
 Foglio 11 p.lla 963 sub. 12
 Ditta : XXXXXXXXXX
 Area Appartamento = mq 143,00
 H= ml 2,70

lotto 3

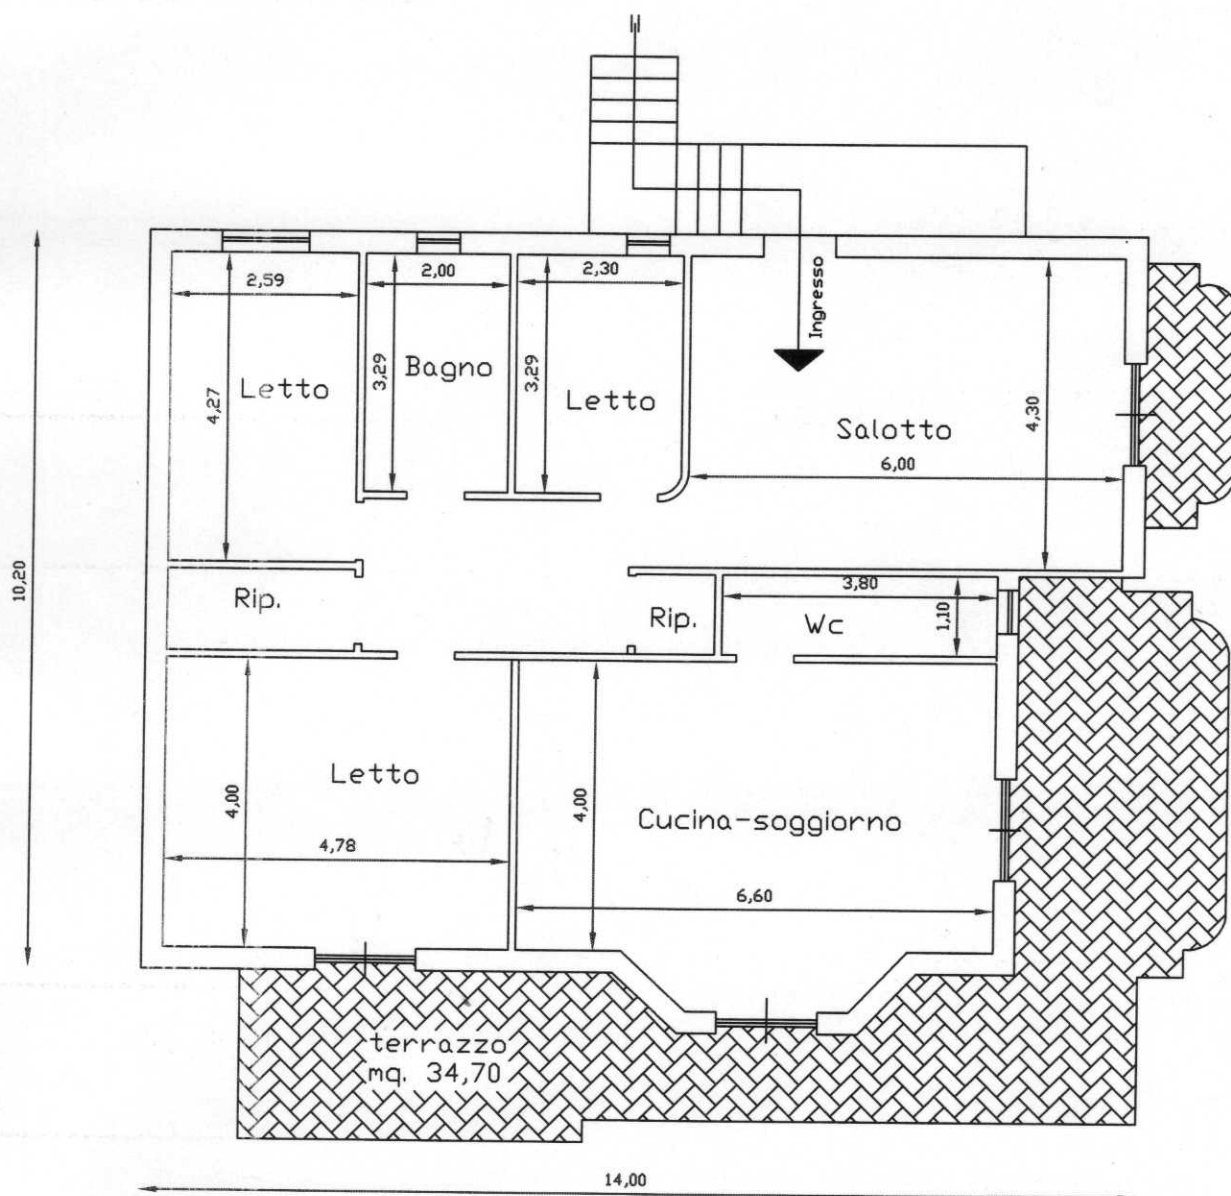

Via Edison



scala 1:100

Ing. Anna Laura Caraccioli