

Agenzia del Territorio
CATASTO FABBRICATI
Ufficio Provinciale di
Catania

Scheda n. 1 Scala 1:200

Dichiarazione protocollo n. CT0036892 del 10/02/2004

Planimetria di u.i.u. in Comune di Mascalucia

Via IV Novembre

civ. SN

Identificativi Catastali:

Sezione:

Foglio: 15

Particella: 83

Subalterno: 61

Compilata da:
D'ali Michelangelo


Iscritto all'albo:
Geometri

Prov. Catania

N. 3032

Pianta piano primo

H = 3.00

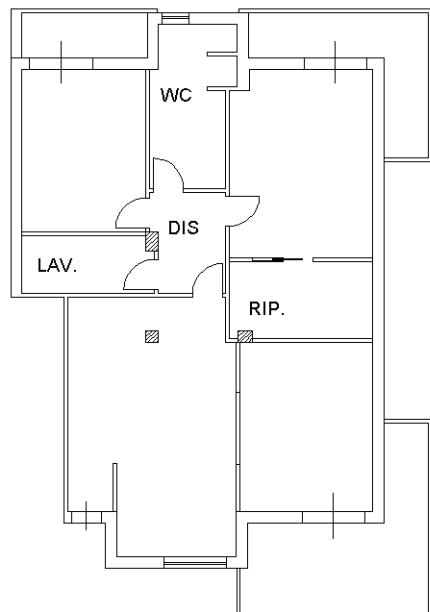

Nord

Ultima planimetria in atti

Data: 28/04/2024 - n. T6293 - Richiedente: BUAFPP77C20C351M

Totale schede: 1 - Formato di acquisizione: A4(210x297) - Formato stampa richiesto: A4(210x297)

Agenzia del Territorio
CATASTO FABBRICATI
Ufficio Provinciale di
Catania

Scheda n. 1 Scala 1:200

Dichiarazione protocollo n. CT0036892 del 10/02/2004

Planimetria di u.i.u. in Comune di Mascalucia

Via IV Novembre

civ. SN

Identificativi Catastali:

Sezione:

Foglio: 15

Particella: 83

Subalterno: 51

Compilata da:
D'ali Michelangelo



Iscritto all'albo:
Geometri

Prov. Catania

N. 3032

Pianta piano primo sottostrada

H = 2.50

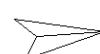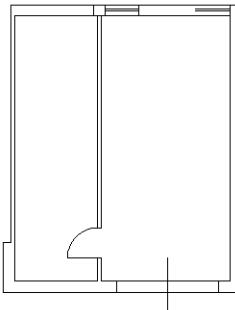

Nord

Ultima planimetria in atti

Data: 28/04/2024 - n. T6290 - Richiedente: BUAFPP77C20C351M

Totale schede: 1 - Formato di acquisizione: A4(210x297) - Formato stampa richiesto: A4(210x297)

Agenzia del Territorio
CATASTO FABBRICATI
Ufficio Provinciale di
Catania

Scheda n. 1 Scala 1:200

Dichiarazione protocollo n. CT0021887 del 27/01/2004

Planimetria di u.i.u. in Comune di Mascalucia

Via IV Novembre

civ. SN

Identificativi Catastali:

Sezione:

Foglio: 15

Particella: 83

Subalterno: 76


Compilata da:
D'ali Michelangelo

Iscritto all'albo:
Geometri

Prov. Catania

N. 3032

Pianta piano terra

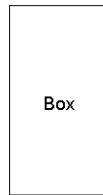

Ultima planimetria in atti

Data: 28/04/2024 - n. T6292 - Richiedente: BUAFPP77C20C351M

Totale schede: 1 - Formato di acquisizione: A4(210x297) - Formato stampa richiesto: A4(210x297)