


DIFFORMITA' CATASTALI E URBANISTICHE

Scala 1:100

PIANTA PIANO PRIMO

H=3,00 m

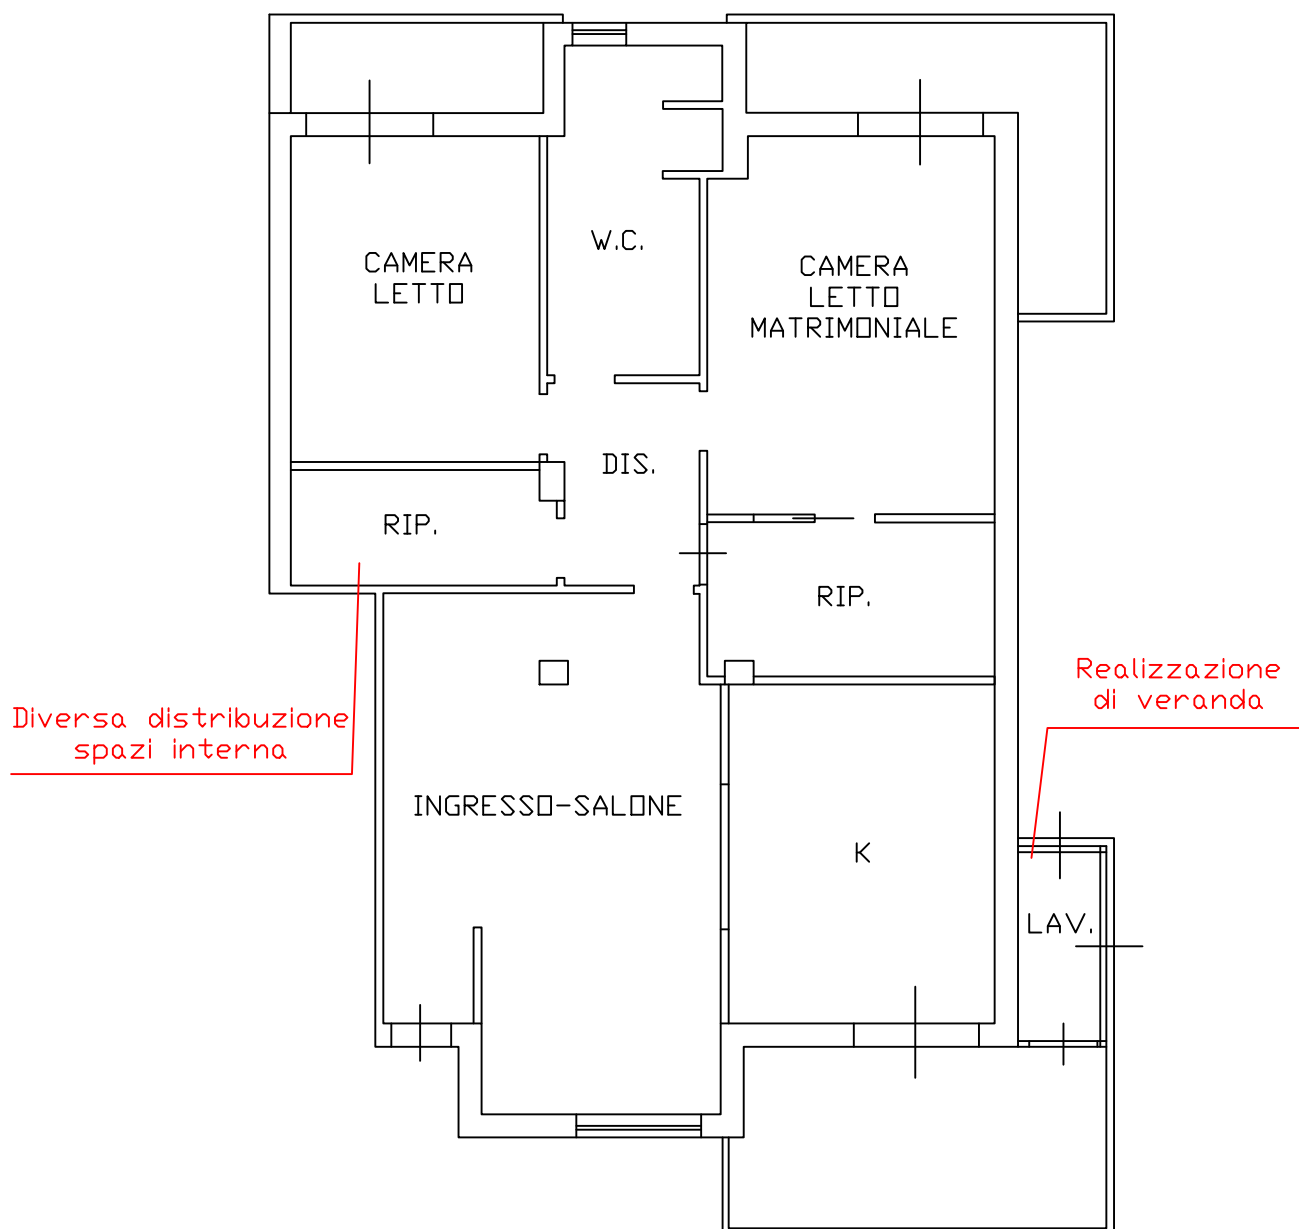

DIFFORMITA' CATASTALI E URBANISTICHE

Scala 1:100

PIANTA PIANO PRIMO SEMINTERRATO

H=2,50 m

