

- **Immobile:** Foglio 15 part.1469 sub.77 - Via Marretti n.8 int.32 – Scuderi

Data: 14/12/2018 - n. T307334 - Richiedente: NCTBDS54T04C351M

Agenzia del Territorio CATASTO FABBRICATI Ufficio Provinciale di Catania	Dichiarazione protocollo n. CT0361121 del 07/07/2010			
	Planimetria di u.i.u. in Comune di Mascalucia Via Crocifisso Marretti Trav.a civ. 8			
Scheda n. 1 Scala 1:200	Identificativi Catastali:		Compilata da: D'ali Michelangelo	
	Sezione:		Iscritto all'albo: Geometri	
	Foglio: 15		Prov. Catania	N. 3032
	Particella: 1469			
Subalterno: 77				

Pianta Piano Secondo H = 2.70	Pianta Piano Primo H = 2.70
	
Pianta Piano Terra H = 2.70	
	

Ultima planimetria in atti

Data: 14/12/2018 - n. T307334 - Richiedente: NCTBDS54T04C351M


Totale schede: 1 - Formato di acquisizione: A4(210x297) - Formato stampa richiesto: A4(210x297)

Catasto dei Fabbricati - Situazione al 14/12/2018 - Comune di MASCALUCIA (F005) - < Foglio: 15 - Particella: 1469 - Subalterno: 77 >
ACCESSO TRAVERSA A DI VIA CROCIFISSO MARRETTI n. 8 piano: T-1-2 interno: 32 edificio: C2.

N

pag. 53

Planimetria catastale

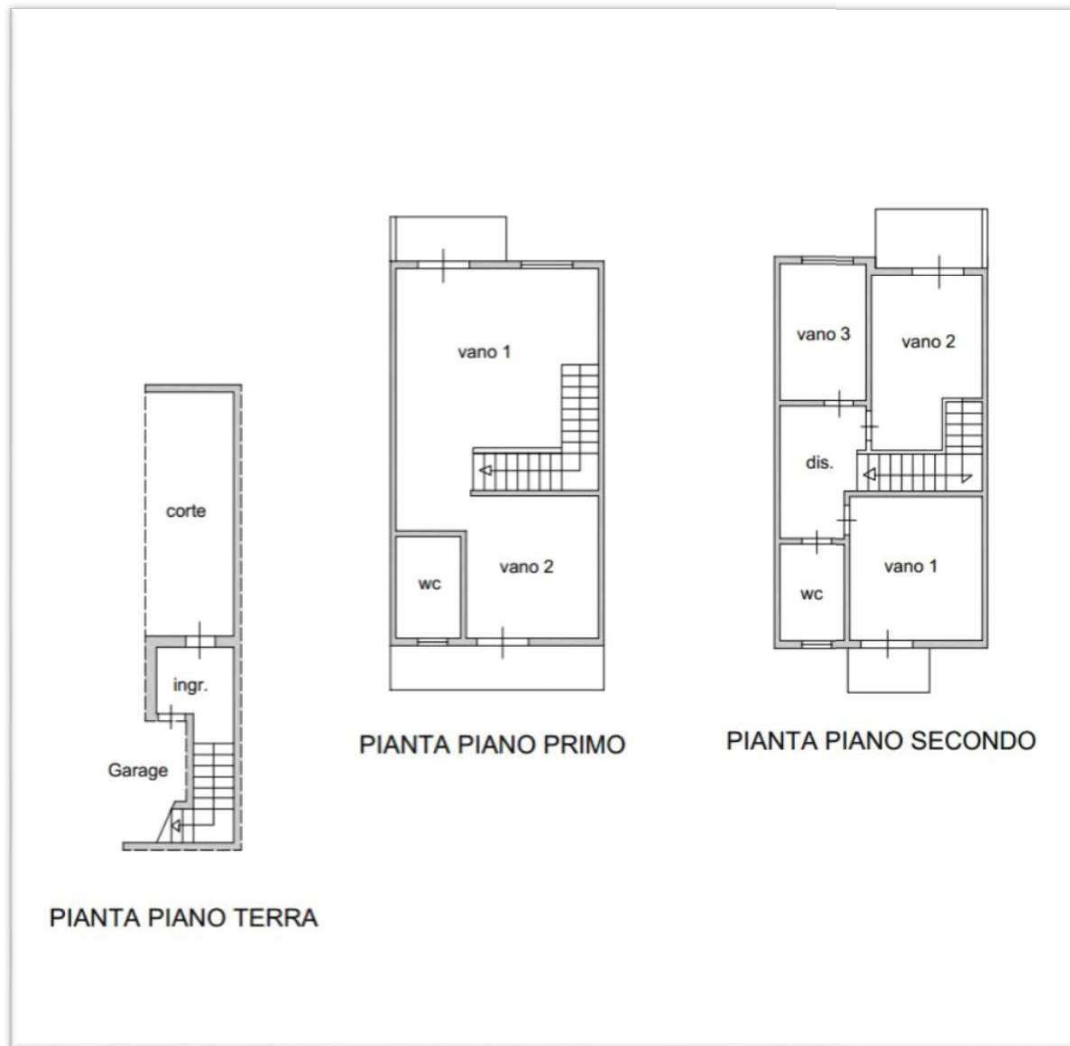

pag. 54

Planimetria da rilievo