

MODULARIO
F. 119 (mod. 497)



MINISTERO DELLE FINANZE
DIREZIONE GENERALE DEL CATASTO E DEI SS.TT.EE.


CATASTO EDILIZIO URBANO (RDL 13-4-1939, n. 652)

MOD **BN** (CEU)

LIHI
500

Planimetria di u.i.u. in Comune di PARTINICO via FERRUCCIO civ. 66

VIA FERRUCCIO

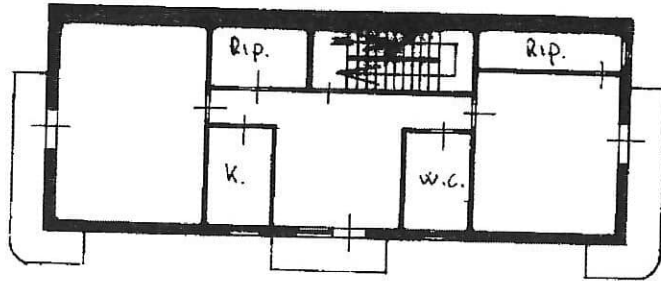

VIA ALIGHIERI


VIA DELL'OSPEDALE

PIANTA PIANO TERZO H=3.20

1233230



ORIENTAMENTO

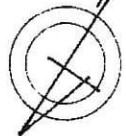

SCALA DI 1:200

Dichiarazione di N.C.
Denuncia di variazione
Ultima planimetria in atto

Compilata dal ...

RISERVATO ALL'UFFICIO

Data presentazione: 01/12/1992 - Data: 28/05/2020 - n. T272988 - Richiedente

Totale schede: 1 - Formato di acquisizione: A4(210x297) - Formato stampa: A4(210x297)

1506

data 24.11.92




Catasto dei Fabbricati - Situazione al 28/05/2020 - Comune di PARTINICO (G348) - < Foglio: 0 - Particella: 4620 - Subalterno: 4 >
Firmato DA:

PIANTA PIANO TERZO

Stato di Fatto

VIA FERRUCCIO N. 66 - COMUNE DI PARTINICO (PA)


Foglio 0 - Particella 4620 - Sub 4 - Piano 3°

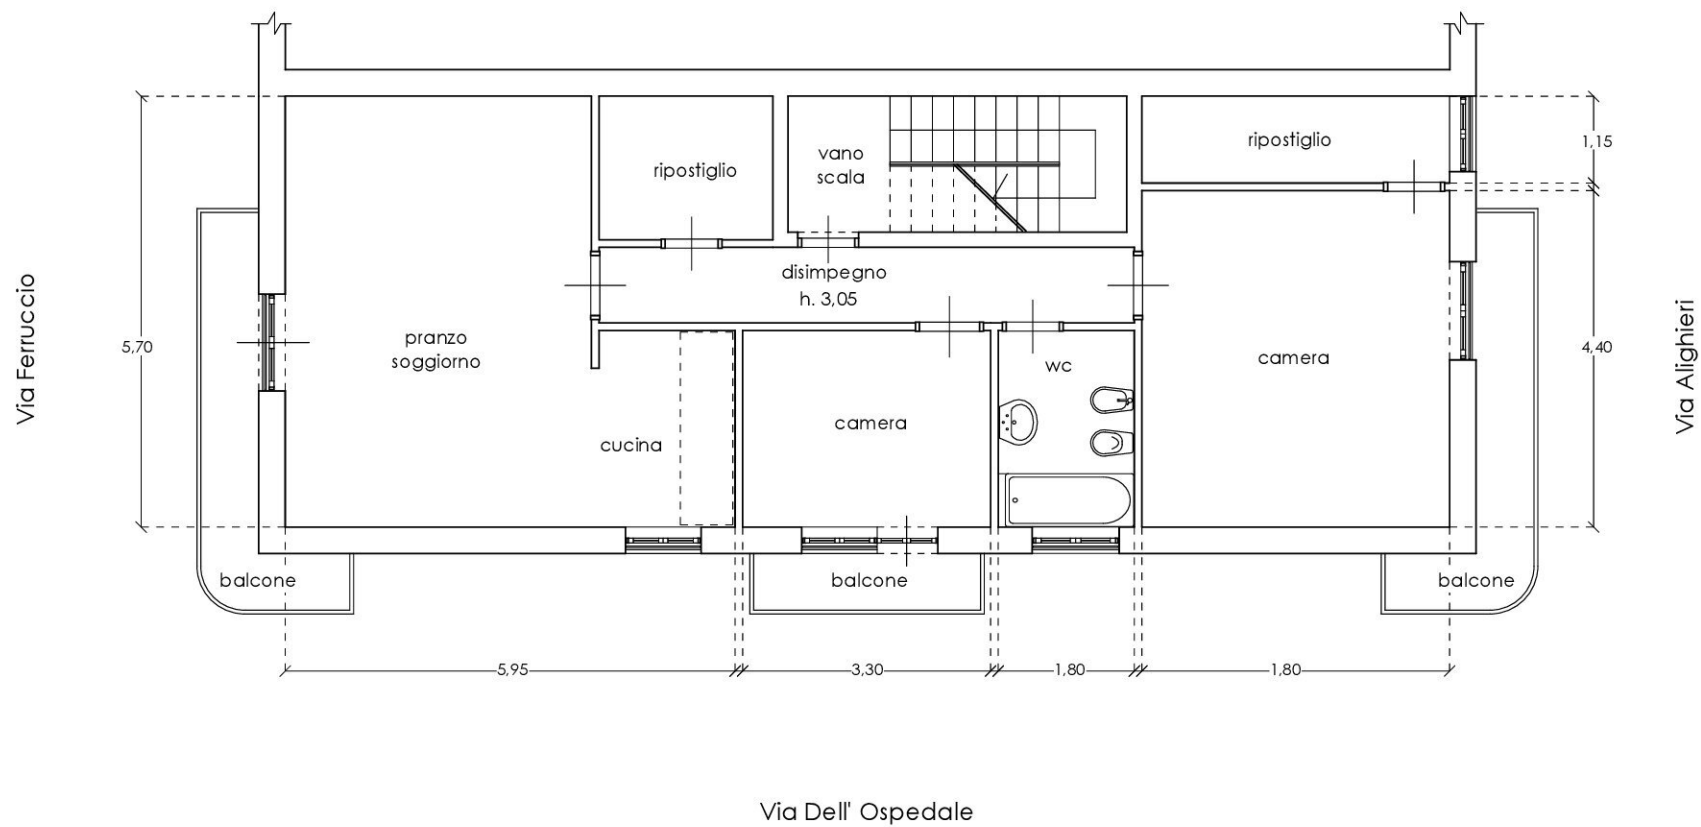

SUPERFICIE LORDA
SUPERFICIE BALCONI

90,60 mq
(2,45 + 5,20 + 5,20) mq

SUP. COMMERCIALE = $90,60 + (12,85 \times 0,25) = 93,81$ mq

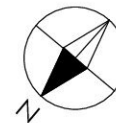

Scala 1/100