

Agenzia del Territorio
CATASTO FABBRICATI
Ufficio Provinciale di
Palermo

Scheda n. 1 Scala 1:200

Dichiarazione protocollo n. PA0520155 del 14/11/2011

Planimetria di u.i.u. in Comune di Palermo

Via Dante

civ. 2-4-6

Identificativi Catastali:

Sezione:

Foglio: 122

Particella: 78

Subalterno: 22

Compilata da:


Architetti

Prov. Palermo

N. 4636

ALTRA U.I.

PIANTA PIANO TERRA
H:500 CM

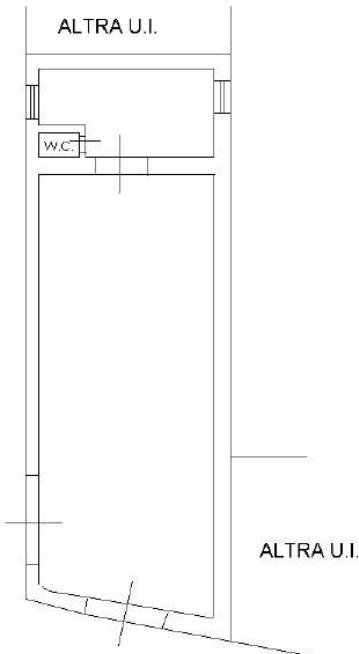

VIA DANTE



Ultima planimetria in atti

Data: 29/10/2024 - n. T438497 - Richiedente: DDDGPP54R01G273N

Totale schede: 1 - Formato di acquisizione: A4(210x297) - Formato stampa richiesto: A4(210x297)