

**Agenzia del Territorio
CATASTO FABBRICATI**
Ufficio provinciale di
Messina


Dichiarazione protocollo n. ME0187310 del 29/11/2006
Planimetria di u.i.u. in Comune di Brolo
Via Gabriele D' Annunzio

Identificativi Catastali:
Sezione: 6
Foglio: 6
Particella: 1408
Subalterno: 4


Compilata da:
Gameri Valentino
Iscritto all'albo:
Architetti
Prov. Messina N. 136

Scheda n. 1 - Scala 1:100


PIANTA PIANO SEMINTERRATO

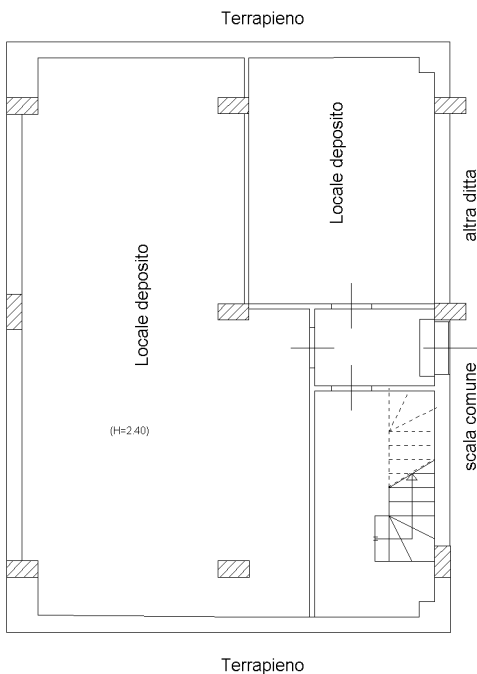

PIANTA PIANO PRIMO

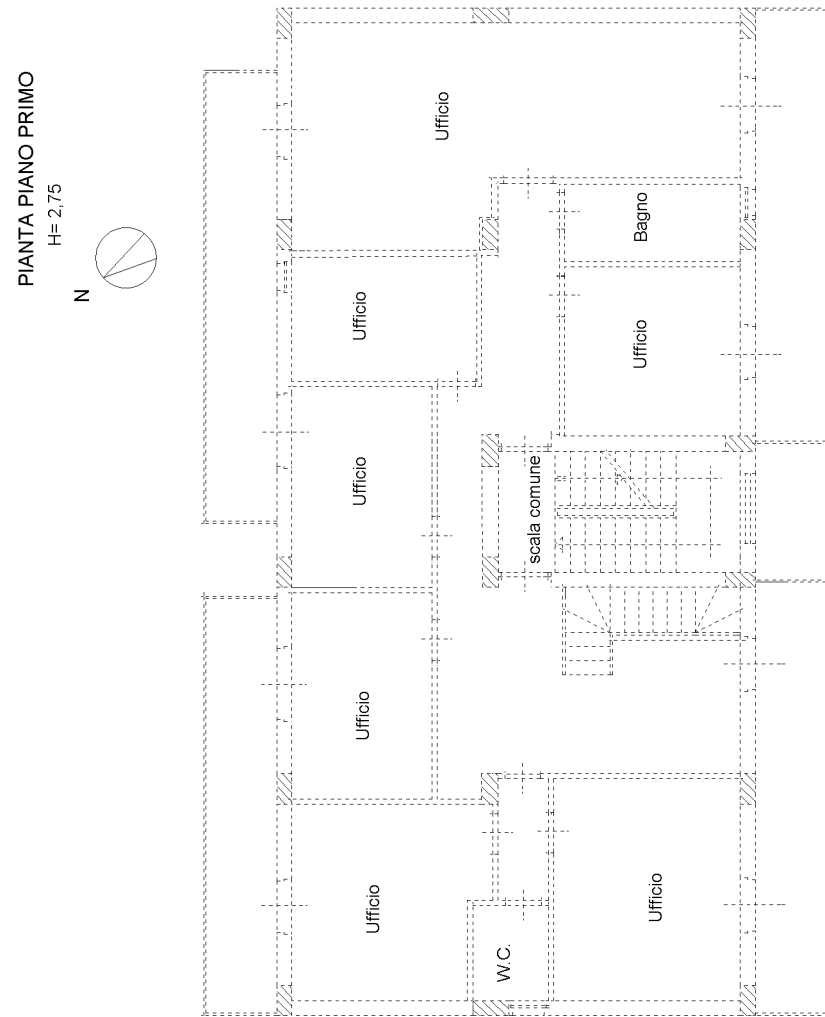

PIANTA PIANO TERRA

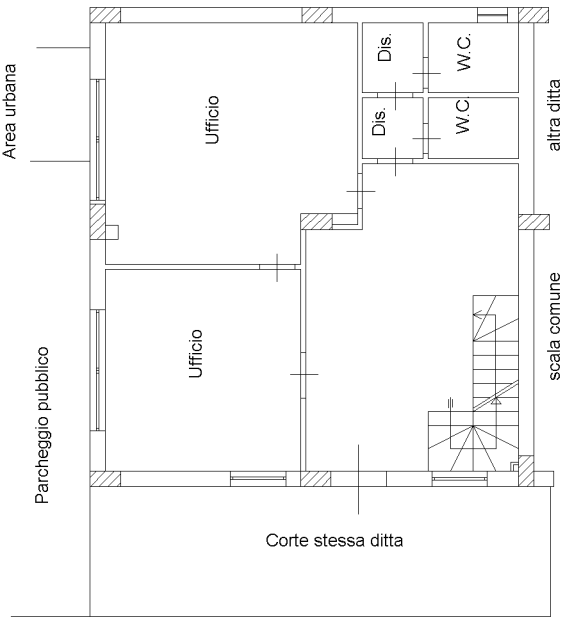

Ultima planimetria in atti