
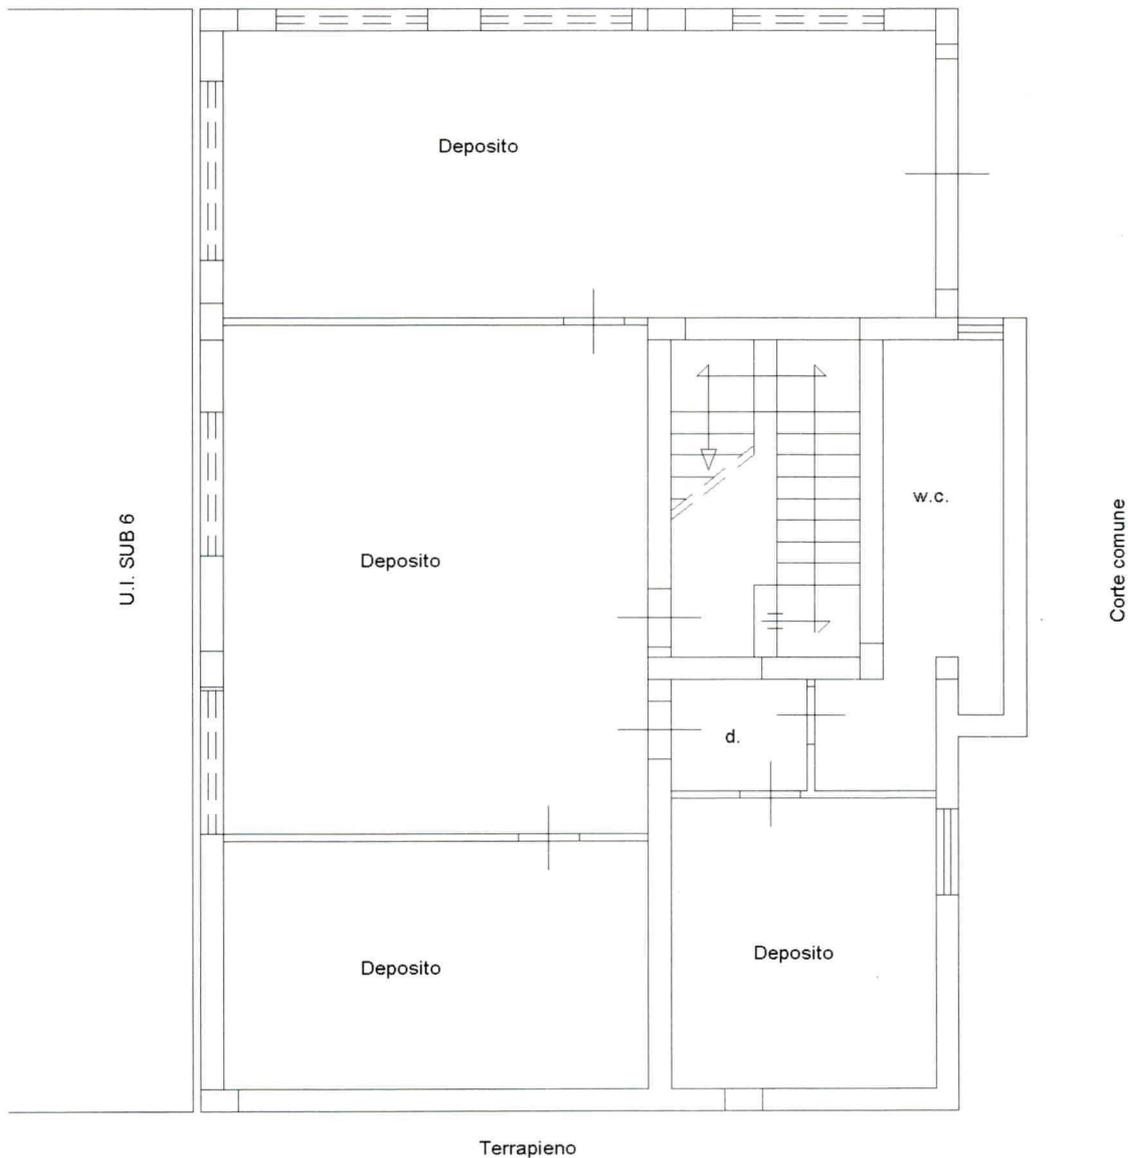


Agenzia delle Entrate
CATASTO FABBRICATI
Ufficio Provinciale di
Messina

Dichiarazione protocollo n. _____ del _____ Comune di Capo D'orlando Via Consolare Antica _____ civ. 714	Identificativi Catastali: Sezione: Foglio: 16 Particella: 1003 Subalterno: 2	Compilata da: Milio Giovannino Iscritto all'albo: Geometri Prov. Messina _____ N. 2247
--	--	--

planimetria
scheda n. 1 Scala 1:100

part. 80

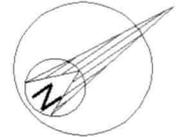

PIANTA PIANO SEMINTERRATO
h = mt. 3,20

