

**Agenzia delle Entrate**  
**CATASTO FABBRICATI**  
Ufficio Provinciale di  
Siracusa

Dichiarazione protocollo n. SR0008647 del 20/01/2015

Planimetria di u.s.u. in Comune di Priolo Gargallo

Via Angelo Marotta

civ. 5

Identificativi Catastali:

Serione:

Foglio: 6

Particella: 832

Subalterno: 7

Compilata da:

Branca Salvatore


Iscritto all'albo:  
Ingegneri

Prov. Siracusa

N. 1962

Scheda n. 1

Scala 1:200

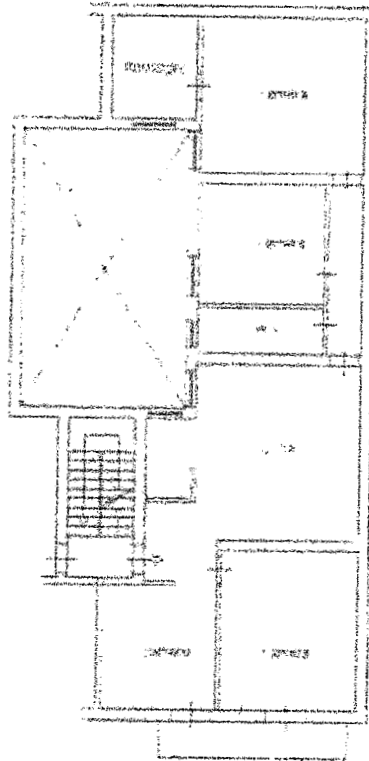

PIANTA PIANO SECONDO

H = 2,98 m

VIA A. MAROTTA n. 5

NORD

Cadastre del Fabbricati - Situazione al Catastro di Siracusa - Comune di Priolo Gargallo - Foglio 6 Particella 832 - Subalterno  
VIA ANGELO MAROTTA n. 5 piano 2.

Atto Planimetria in atti