


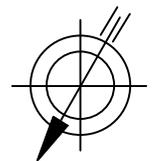


Pianta piano primo  
scala 1:100  
da rilievo

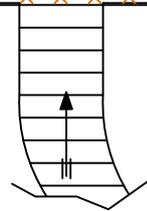

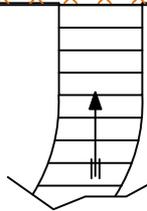

Pianta piano terra - scala 1:100  
da rilievo

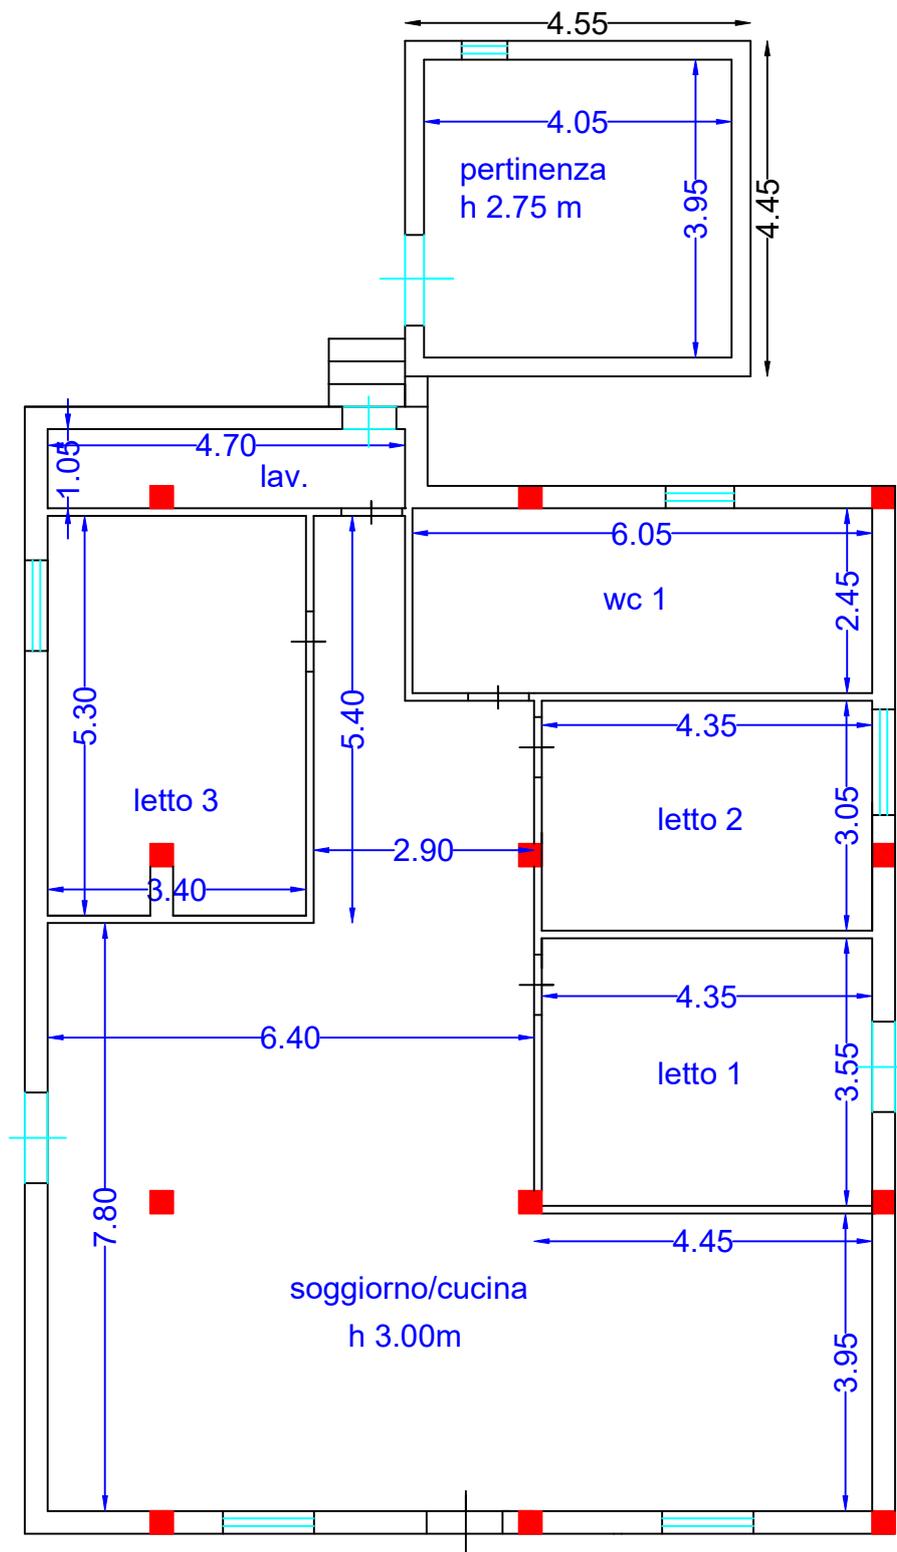