

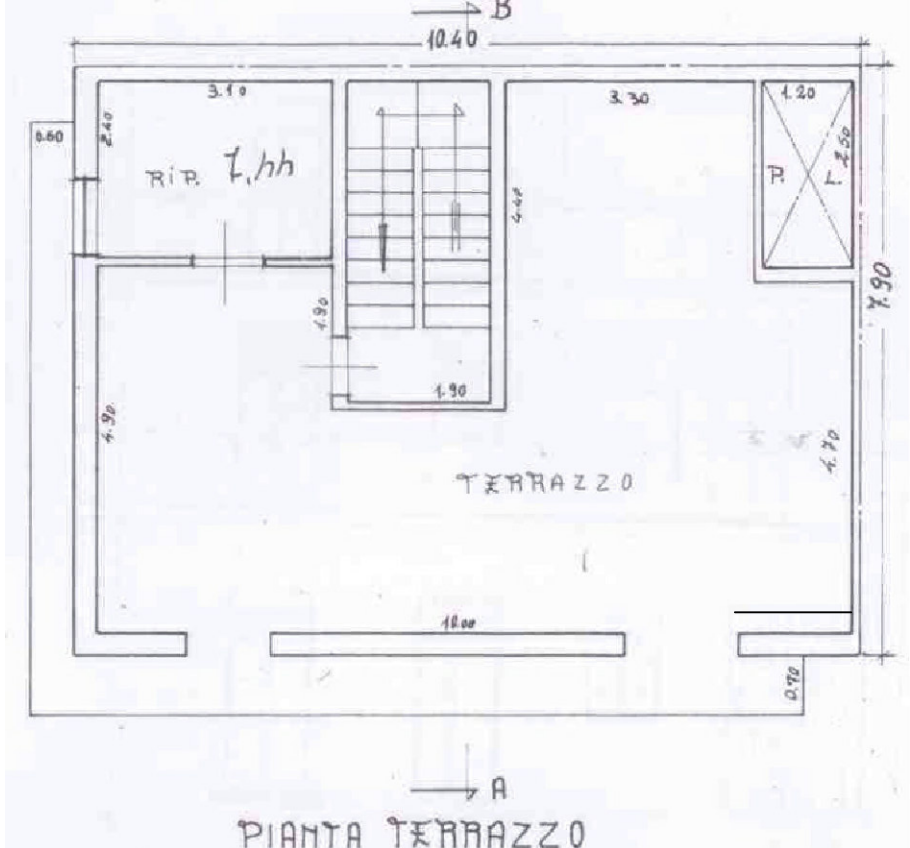
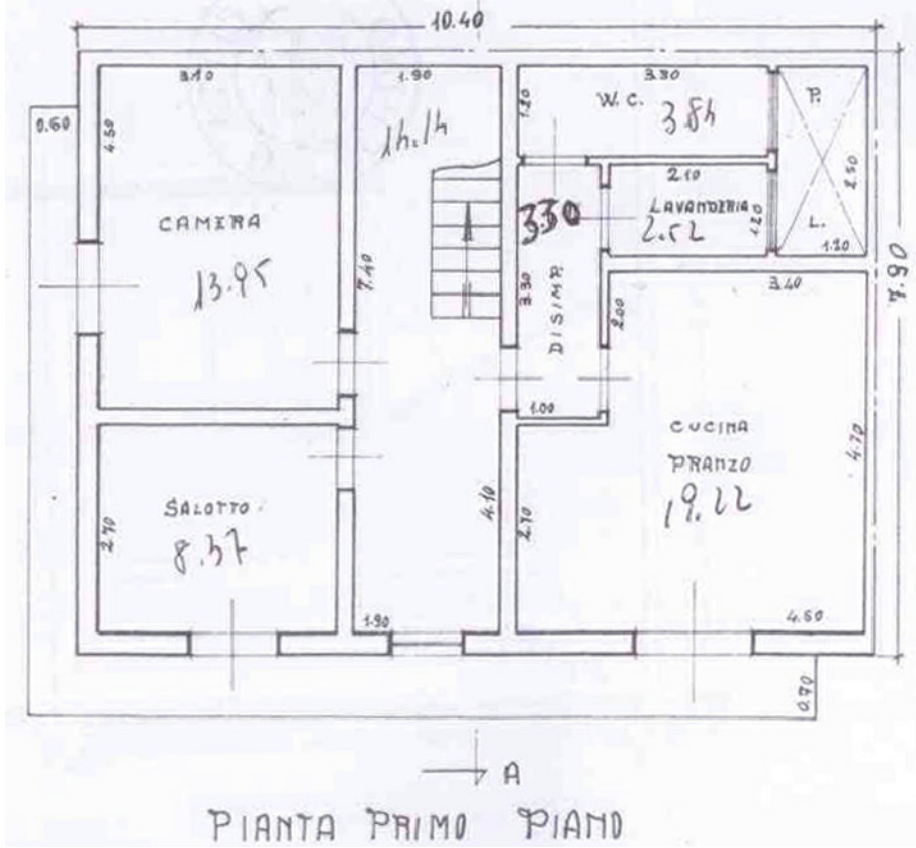


PROGETTO AUTORIZZATO CON "CONCESSIONE PER LA ESECUZIONE DI OPERE N.125/77 DEL 14/06/1980"

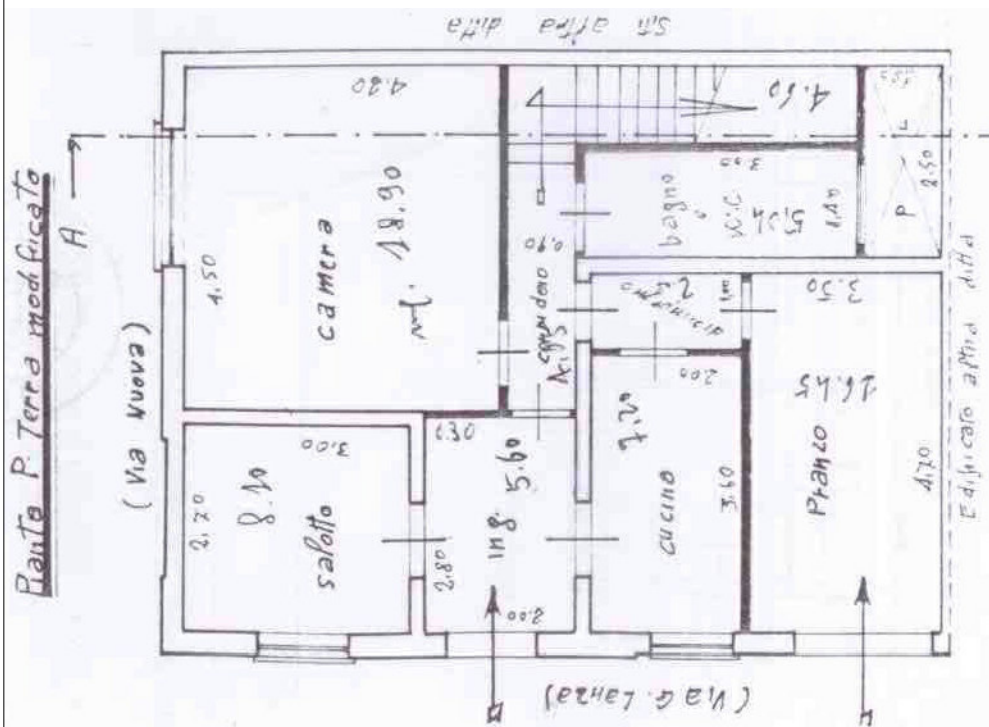


STATO DI FATTO

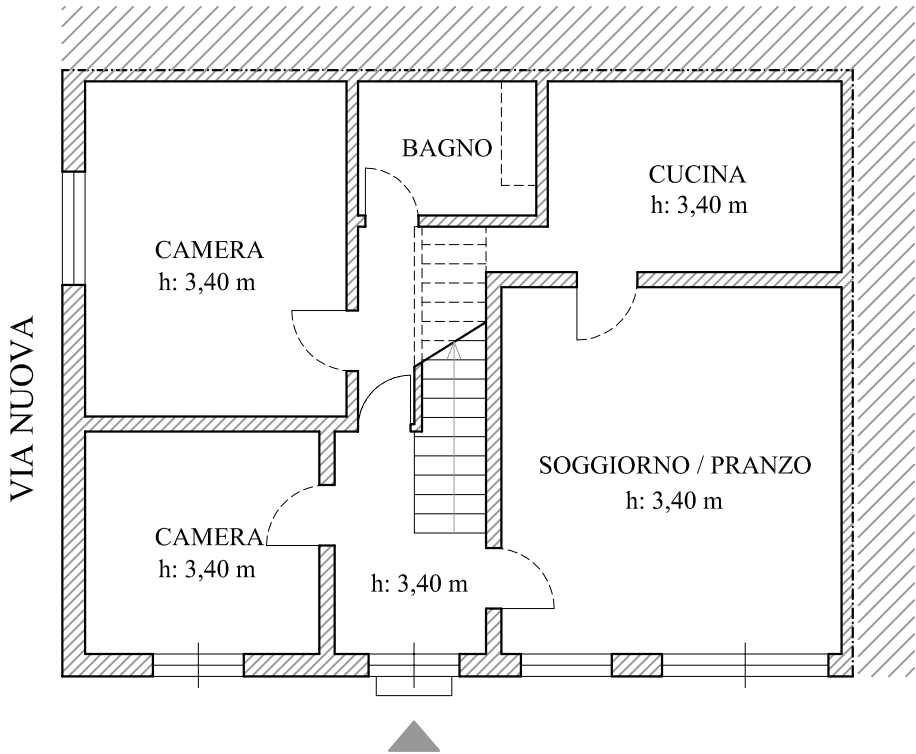


Pianta piano terra

VIA LANZA

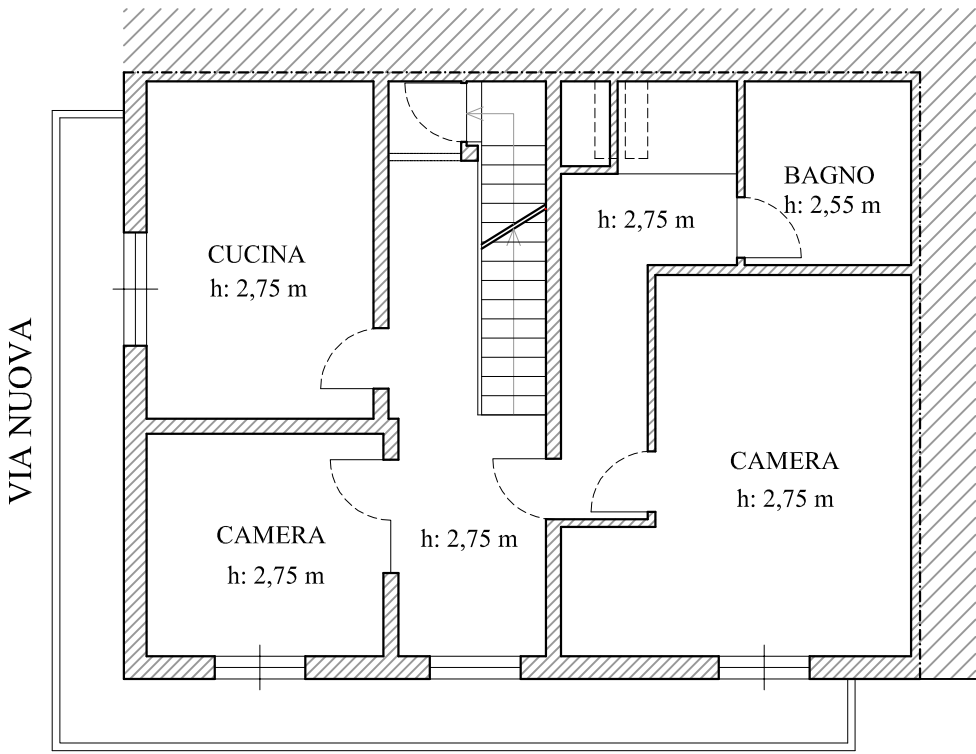

Pianta piano primo

VIA LANZA

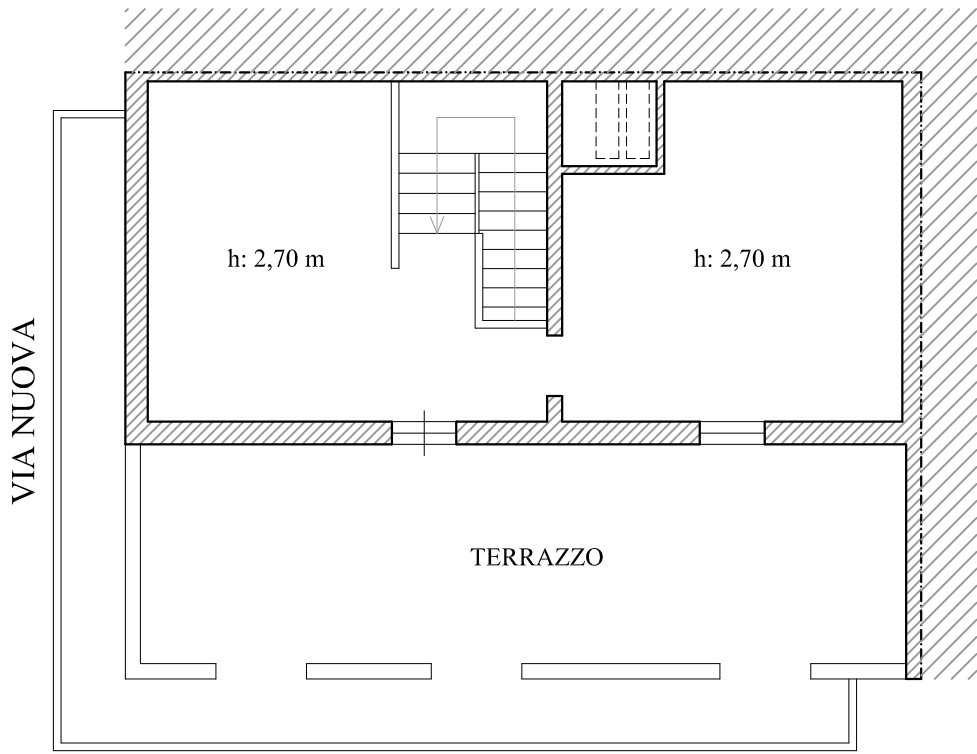

Pianta piano secondo

VIA LANZA

Rapporto di scala 1:100