

RELAZIONE DI CONSULENZA TECNICA D'UFFICIO

Tribunale: Civile di Siracusa
Sezione: Esecuzioni immobiliari
Registro Gen. Esec. Imm.: 166/2024
Giudice relatore: Dott.ssa ROMEO Alessia

Esecuzione promossa da: BANCA MONTE DEI PASCHI DI SIENA S.P.A.

Contro:


[REDACTED]

ALLEGATO 2 **RILIEVO PLANIMETRICO**



TRIBUNALE CIVILE DI SIRACUSA
ESECUZIONE IMMOBILIARE N° 166/2024 - C.T.U.: ARCH. GARRO LUCA
BANCA MONTE DEI PASCHI DI SIENA S.P.A. CONTRO [REDACTED]

IMMOBILE I: APPARTAMENTO (A/3) A LENTINI, VIALE KENNEDY SNC - ED. 2 - SCALA B - PIANO TERRA
IN C. F. DI LENTINI AL FG. 68, P.LLA 1860, SUB 7

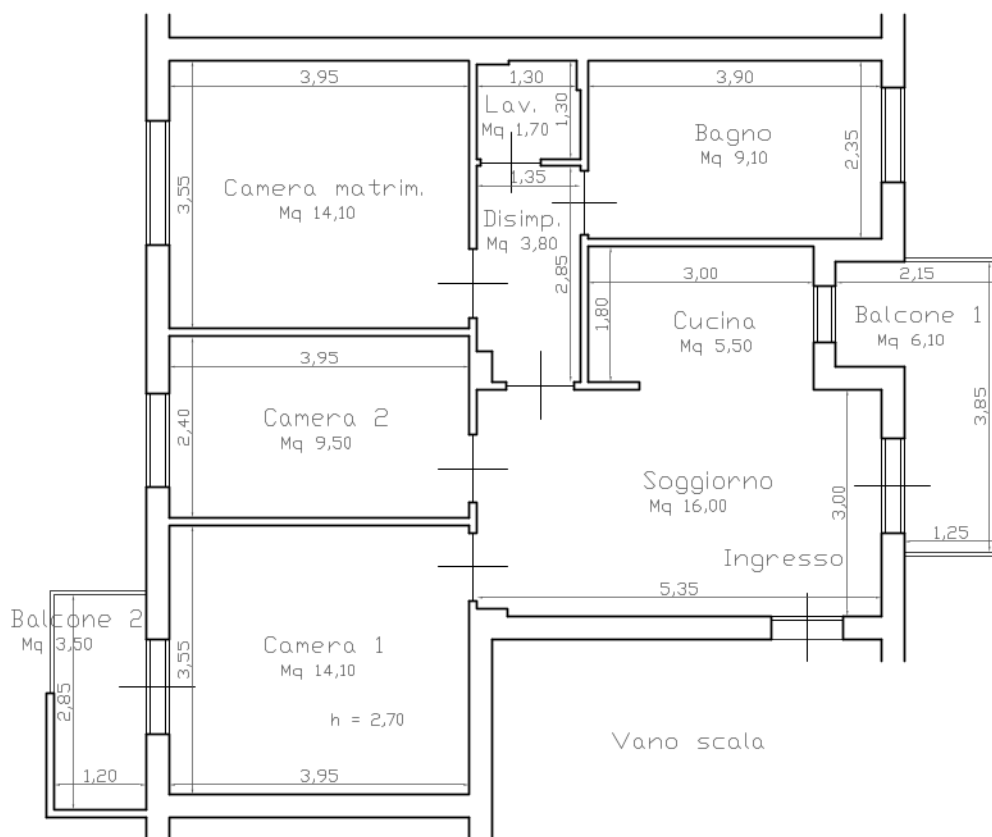

PIANTA PIANO TERRA

RILIEVO STATO DI FATTO - SCALA 1:100

