

Agenzia delle Entrate
CATASTO FABBRICATI
Ufficio Provinciale di
Siracusa

Dichiarazione protocollo n. SR0050163 del 26/07/2019

Comune di Siracusa

Corso Gelone

civ. 88

Identificativi Catastali:

Sezione:

Foglio: 45

Particella: 158

Subalterno: 4

Compilata da:

Fede Sebastiano

Iscritto all'albo:

Geometri


Prov. Siracusa

N. 01759


Planimetria

Scheda n. 1

Scala 1:200

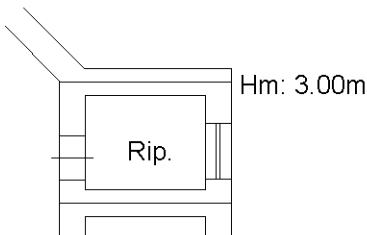

Pianta piano seminterrato

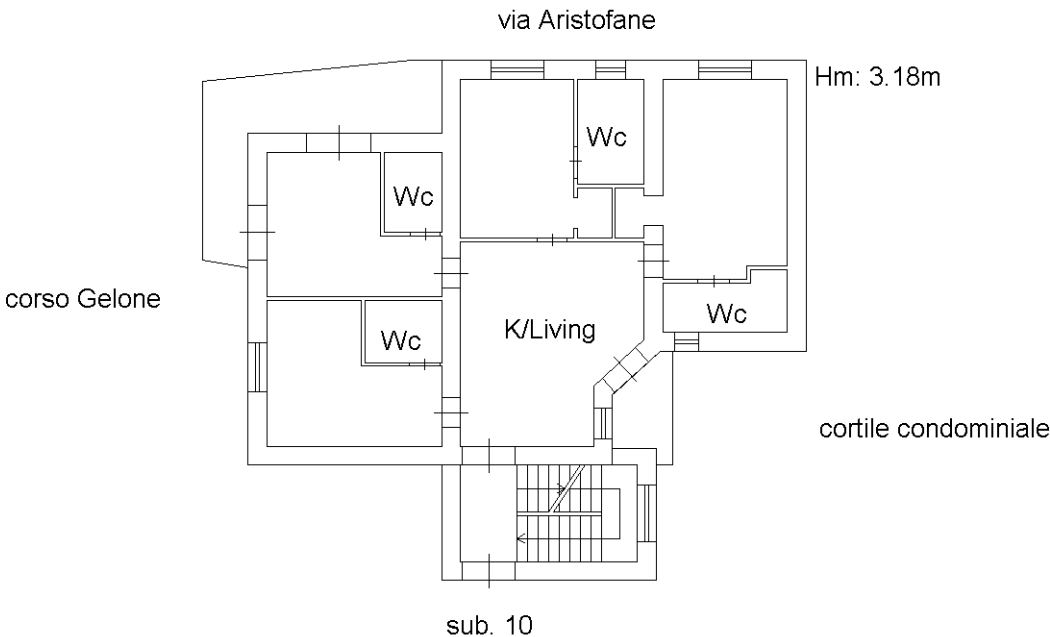

Pianta piano primo



Scala 1:200

Ultima planimetria in atti