


ELABORATO PLANIMETRICO	Compilato da: Di Paola Giuseppe	Iscritto all'albo: Geometri	Prov. Palermo	N. 3585
Comune di Cefalu'	Sezione: Foglio: 24	Particella: 419	Prp. n. 27/11/2003	del
Dimostrazione grafica dei subalterni			Tipo Mappale n.	Scala 1 : 500

Ufficio provinciale di Palermo
CATASTO FABBRICATI
 Agenzia del Territorio




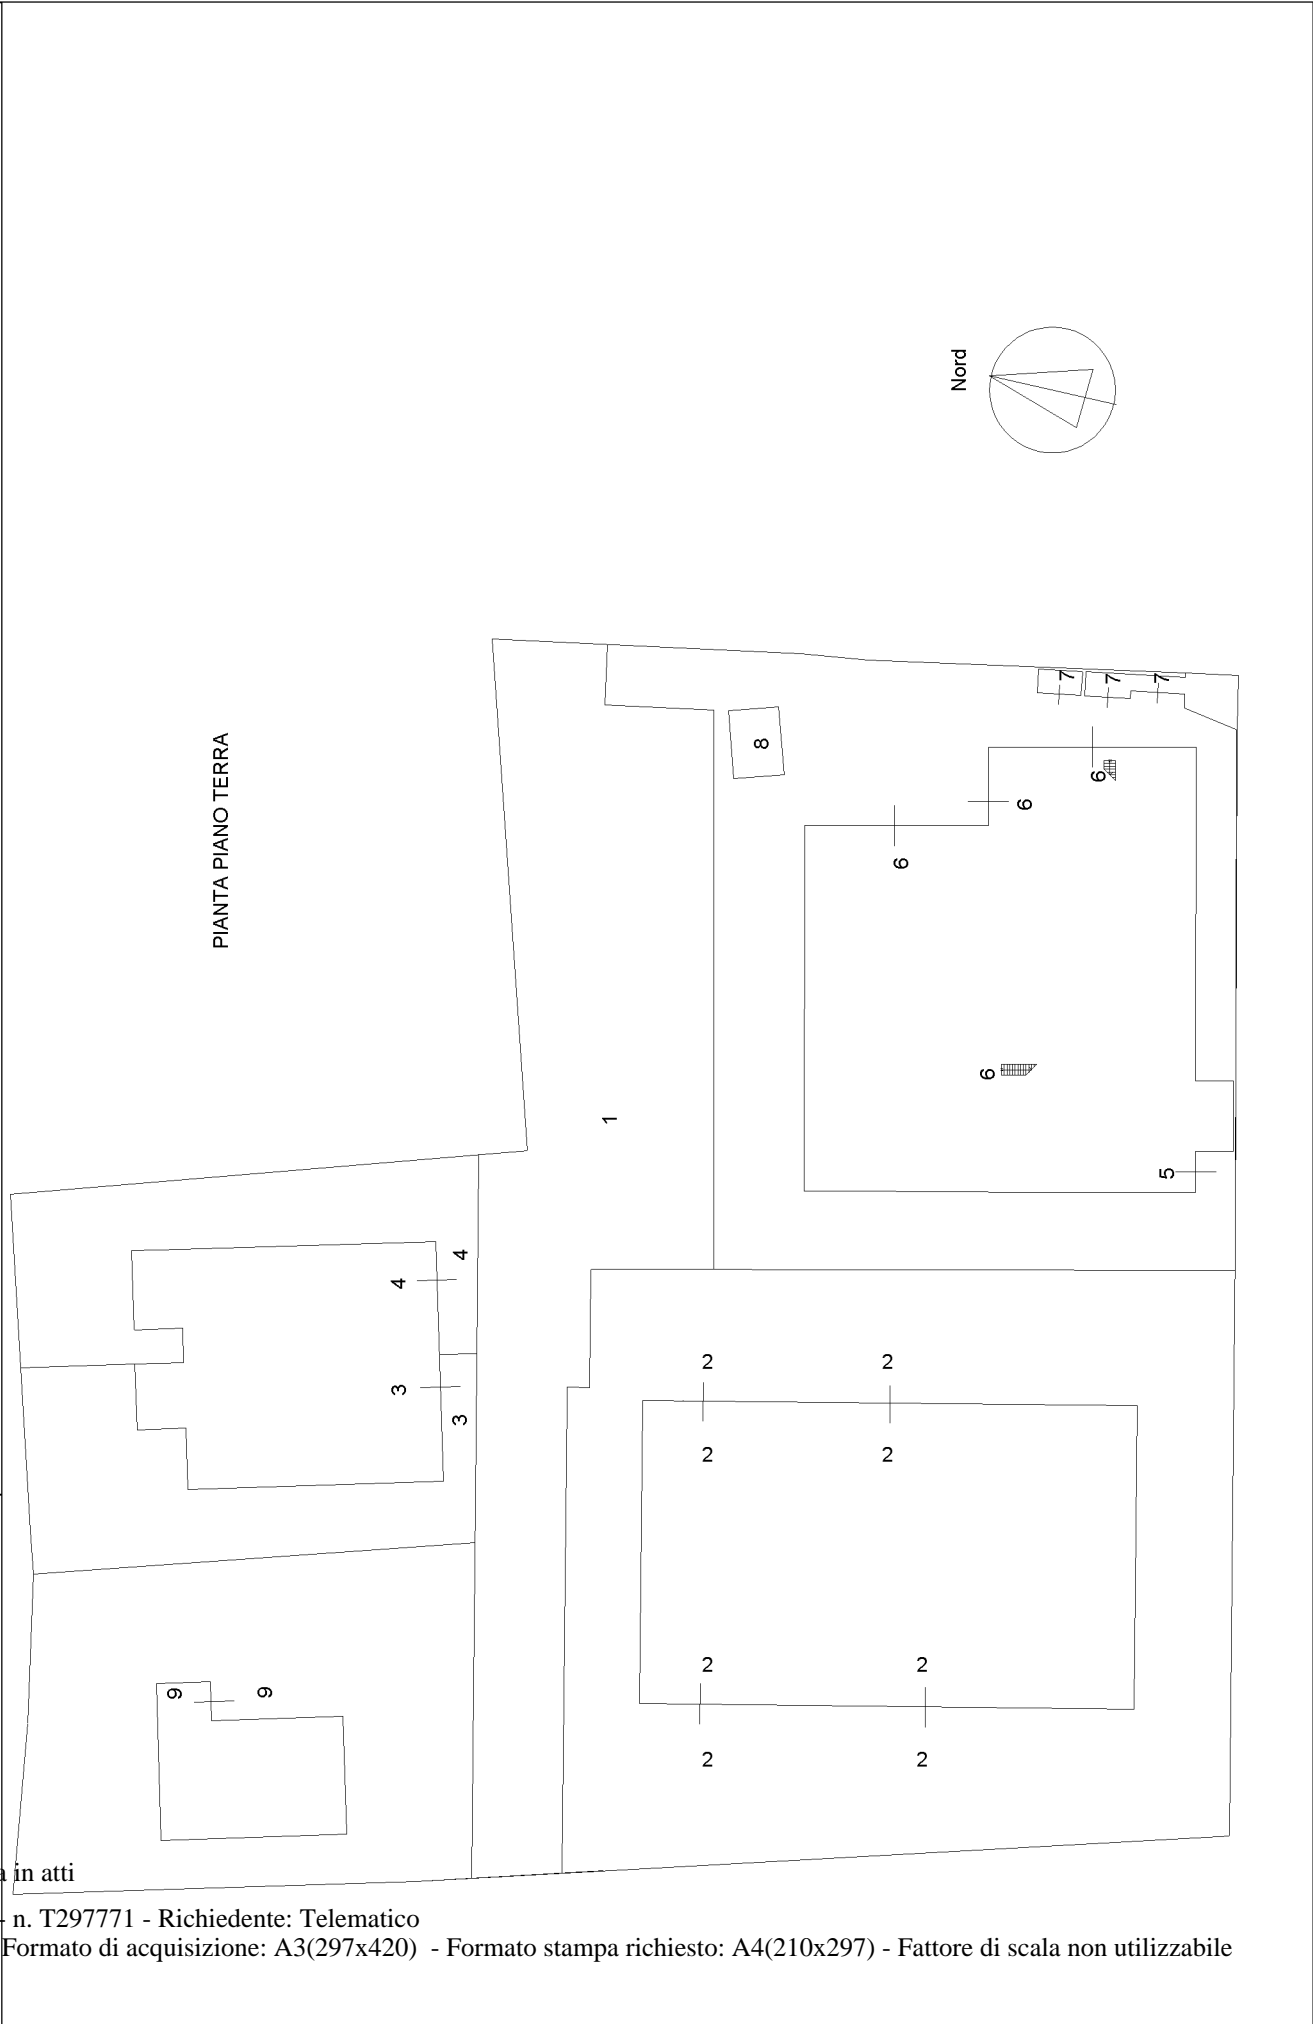


Ultima planimetria in atti

Ufficio provinciale di Palermo
CATASTO FABBRICATI
Agenzia del Territorio

ELABORATO PLANIMETRICO	Compilato da: Di Paola Giuseppe	Iscritto all'albo: Geometri	Prov. Palermo	N. 3585
Comune di Cefalu'	Sezione: Foglio: 24	Particella: 419	Prp/Assi n. 27/11/2003	del
Dimostrazione grafica dei subalterni			Tipo Mappale n. del	Scala 1 : 500

Ultima planimetria in atti

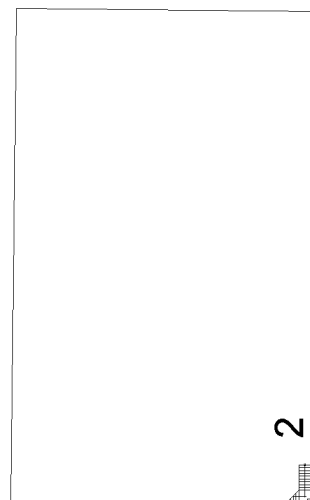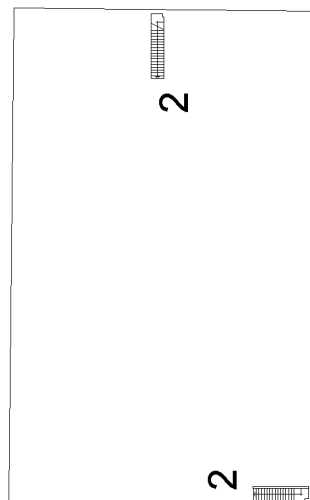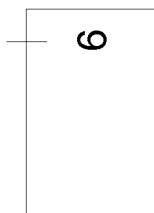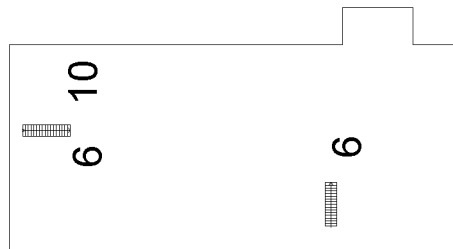

PIANTA PIANO PRIMO

PIANTA PIANO S1