






0 10 20 30 40 50 m


scala 1/1000




scala 1/1000

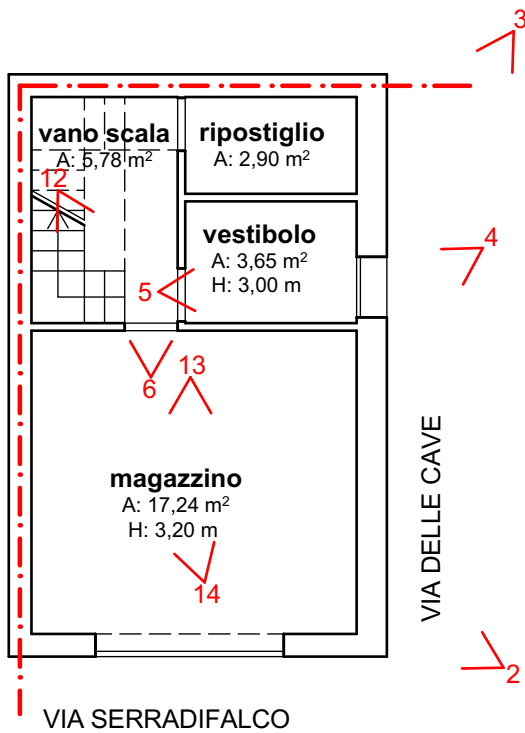


PIANTA PIANO TERRA

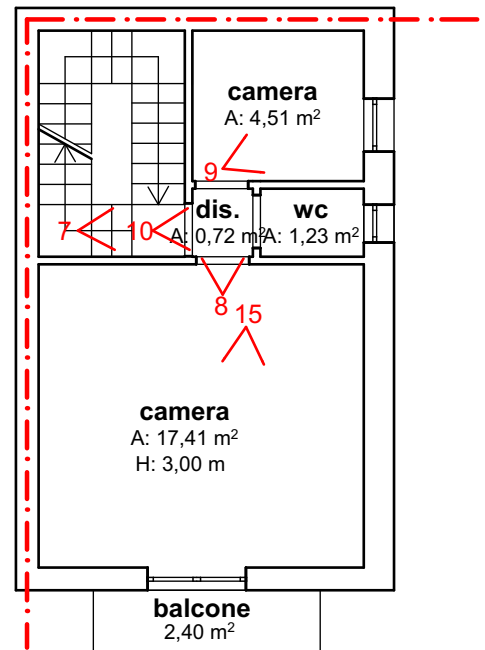

PIANTA PIANO PRIMO

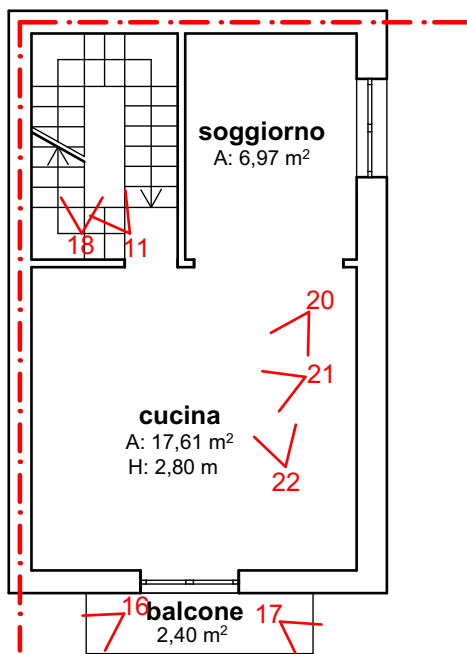

PIANTA PIANO SECONDO

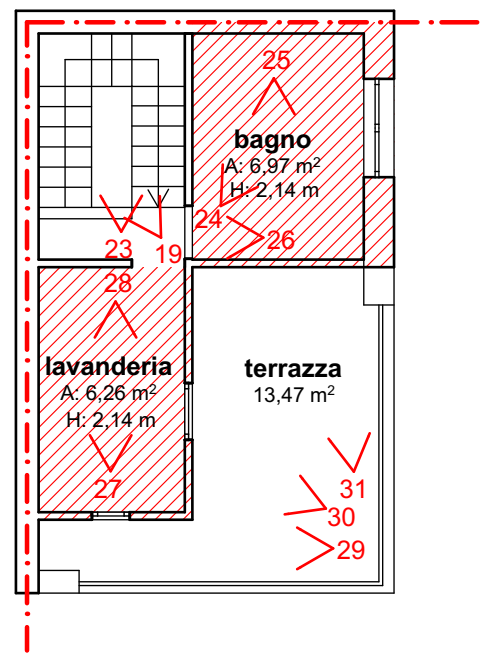


PIANTA PIANO TERZO

 SUPERFETAZIONI DA DEMOLIRE




0 1 2 3 4 5 m


scala 1/100

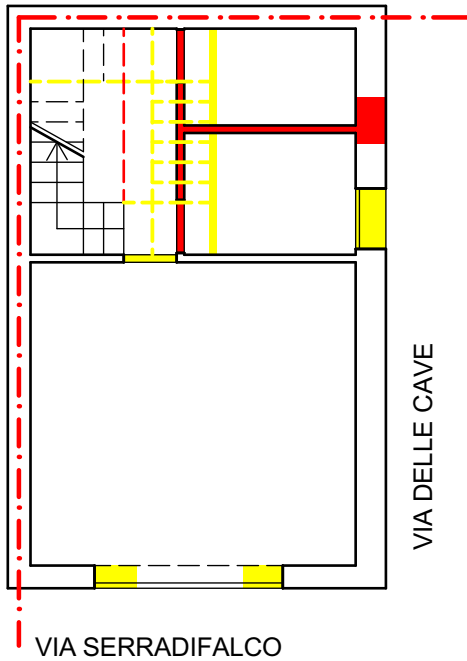


PIANTA PIANO TERRA

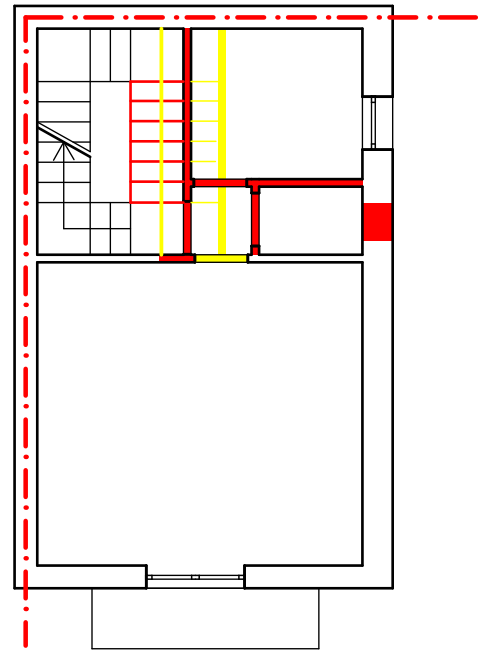

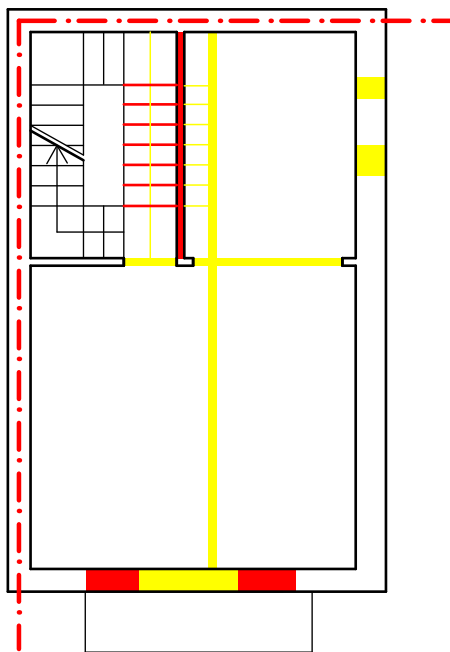

PIANTA PIANO PRIMO

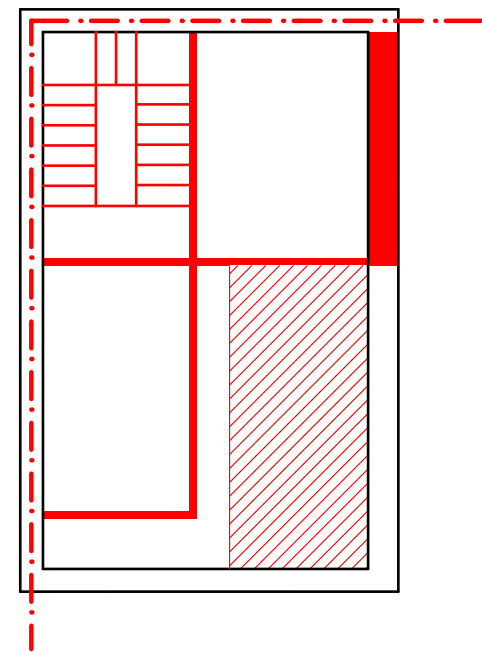

PIANTA PIANO SECONDO



PIANTA PIANO TERZO


 NUOVE COSTRUZIONI  
 DEMOLIZIONI

 SOLAIO DI NUOVA COSTRUZIONE




0 1 2 3 4 5 m

scala 1/100

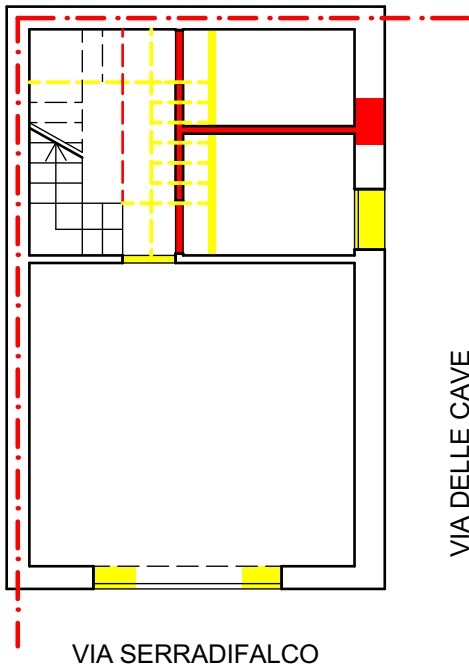


VIA SERRADIFALCO


PIANTA PIANO TERRA

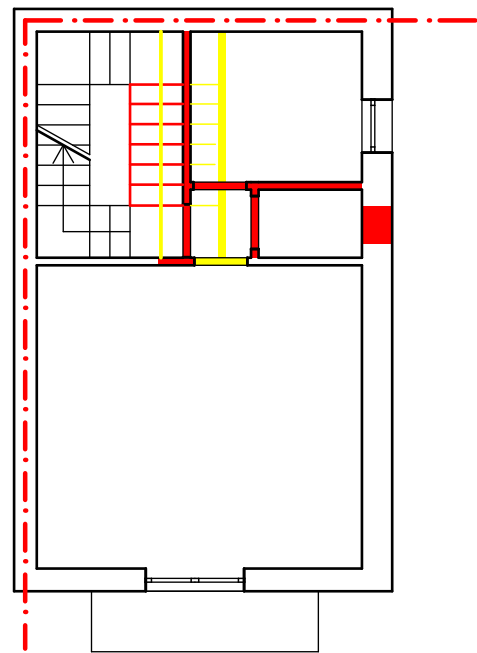

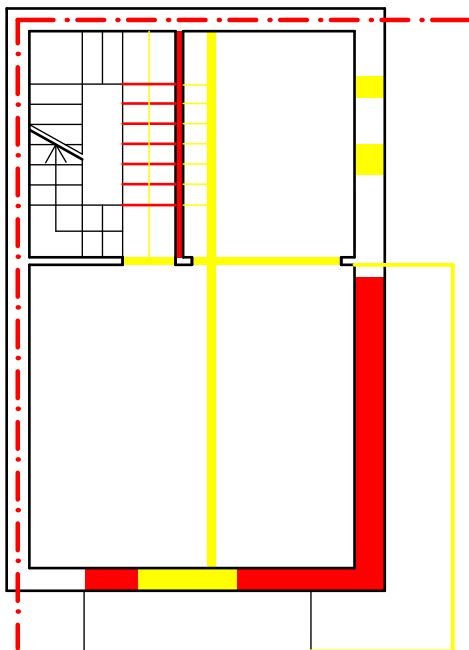

PIANTA PIANO PRIMO

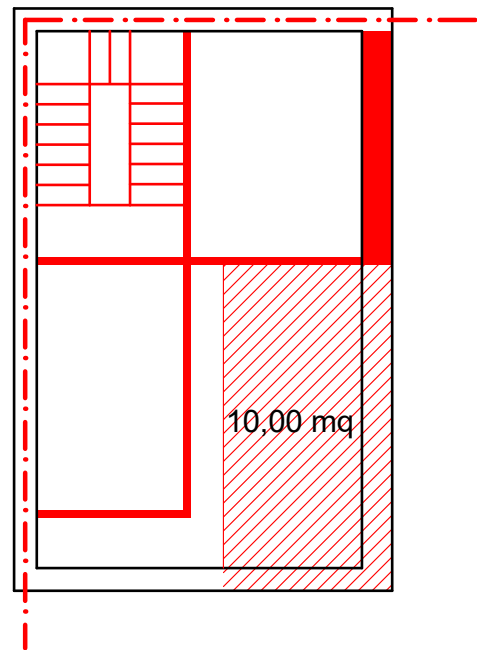

PIANTA PIANO SECONDO



PIANTA PIANO TERZO

 NUOVE COSTRUZIONI  
 DEMOLIZIONI

 SOLAIO DI NUOVA COSTRUZIONE



0 1 2 3 4 5 m

scala 1/100