

**ALLEGATO D**

Documentazione grafica

1. cartografica, scala 1/2000
2. Ortofoto, scala 1/1000;
3. Rilievo planimetrico, scala 1/100;








0 10 20 30 40 50 m

scala 1/1000



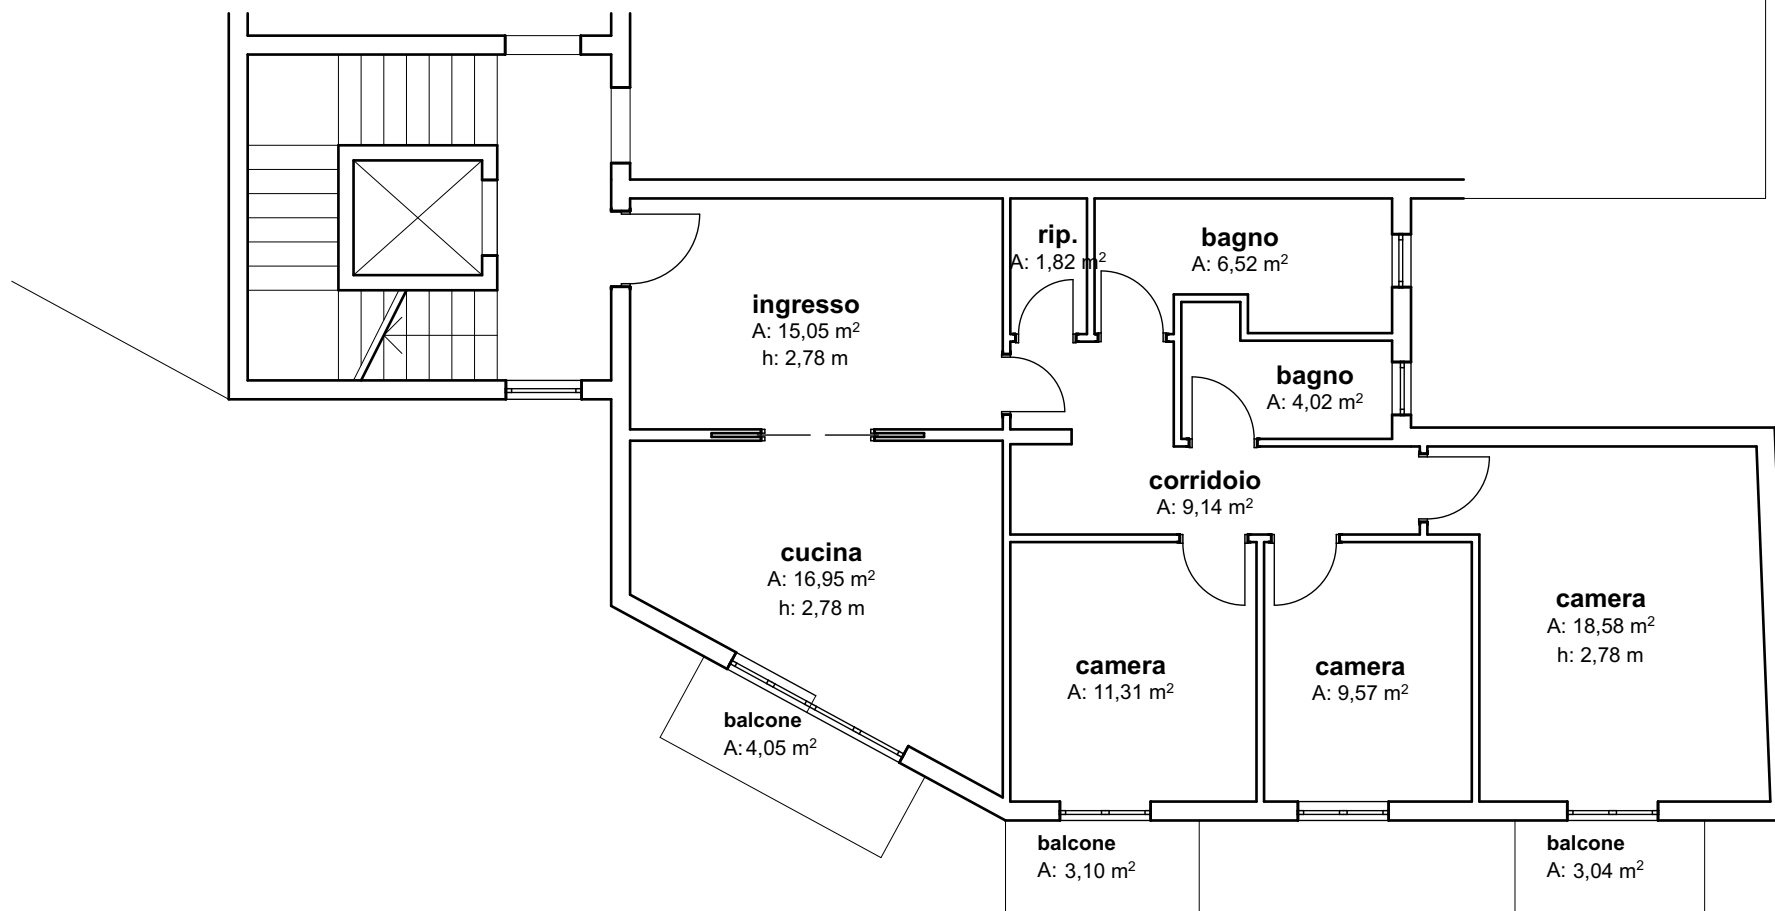

PIANTA PIANO PRIMO



0 1 2 3 4 5 m

scala 1/100