


Allegato Grafici Lotto n°1

**Tavole di Confronto
Tavole delle Variazioni**



Via Della Ruota

Altro Edificio

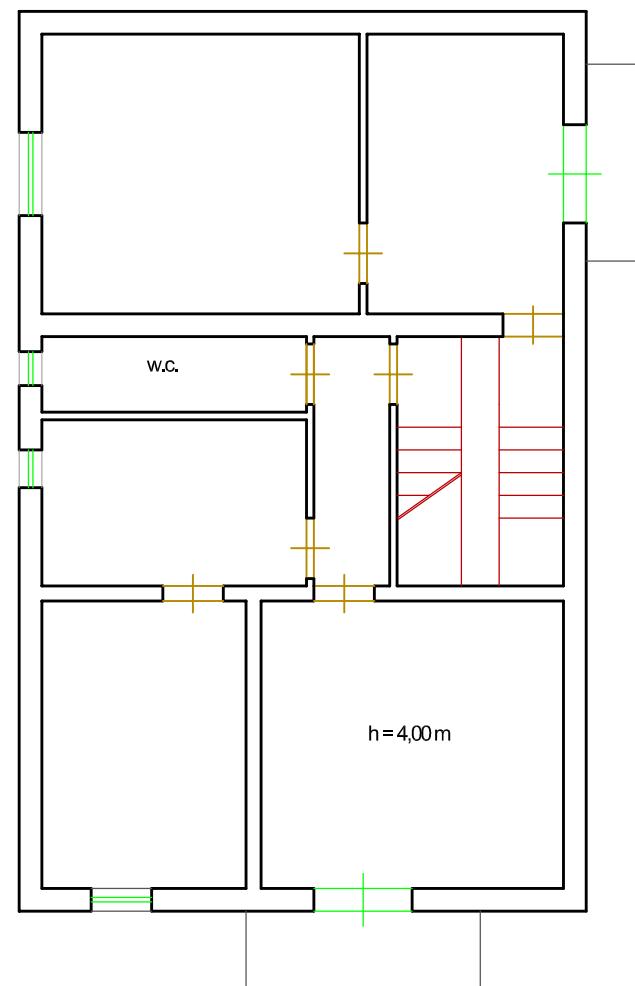


Via Arco Angiò

PIANTA PIANO PRIMO Scala 1:100
STATO DI PROGETTO (CATASTO)

Via Della Ruota

Altro Edificio

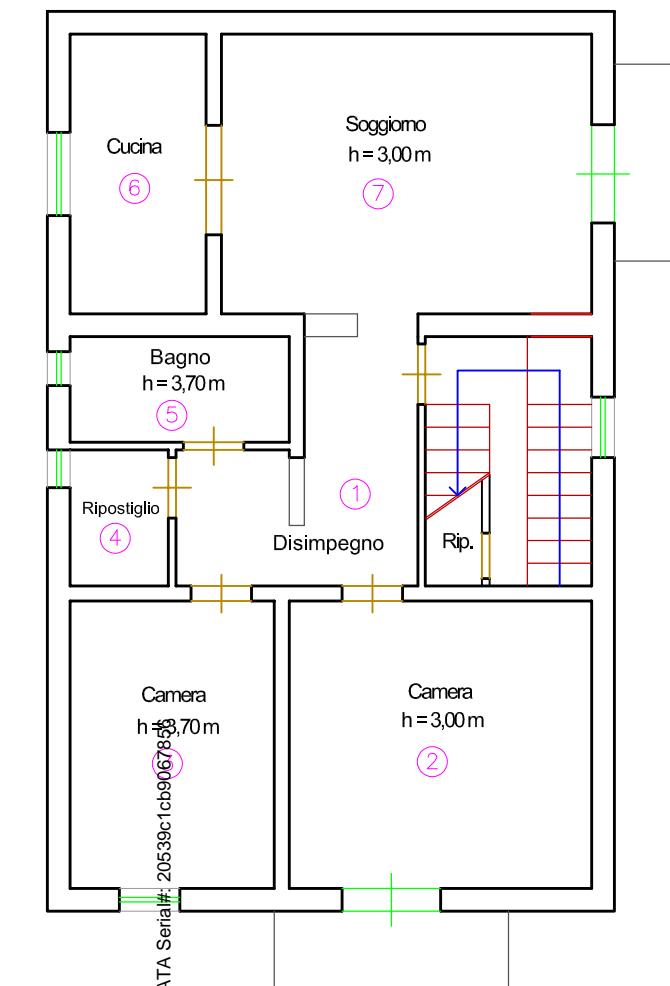

Via Arco Angiò

PIANTA PIANO PRIMO Scala 1:100
STATO ATTUALE




Firmato Da: BONANNO AGOSTINO Emissario NAMIRIAL CA FIRMA QUALIFICATA Serial#: 20539c1cb90678



Via Della Ruota

Altro Edificio

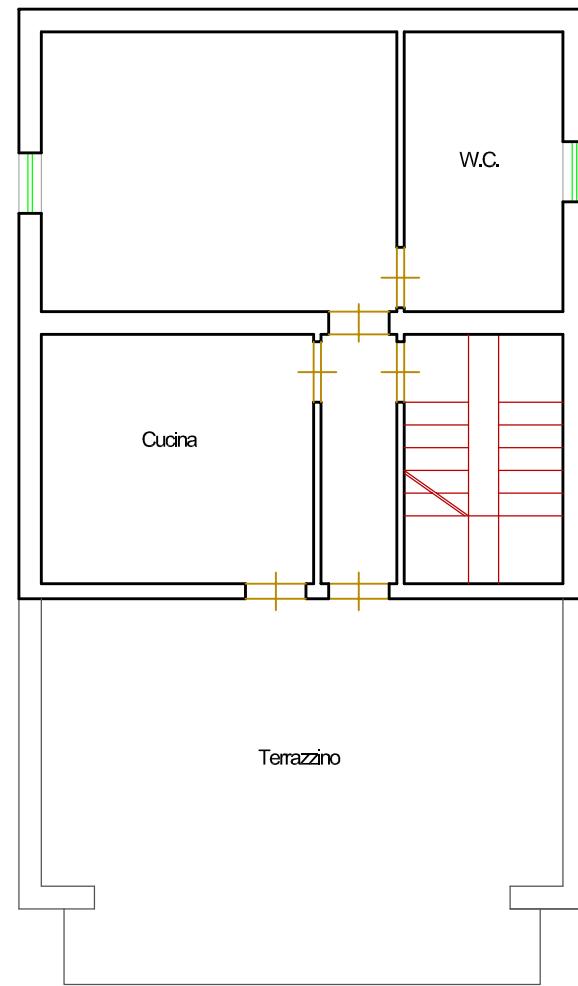

Via Arco Angiò

PIANTA PIANO SECONDO Scala 1:100
STATO DI PROGETTO (CATASTO)


Via S. Anna

$h = 3,00 \text{ m}$

Altro Edificio

Via Della Ruota

Via S. Anna

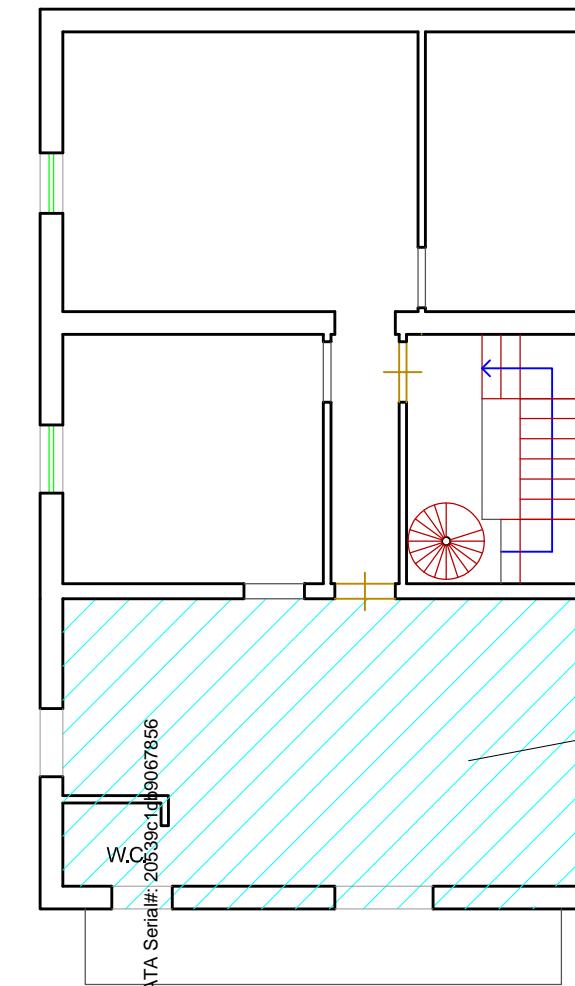


Via Arco Angiò

PIANTA PIANO SECONDO Scala 1:100
STATO ATTUALE



Altro Edificio

Via Della Ruota

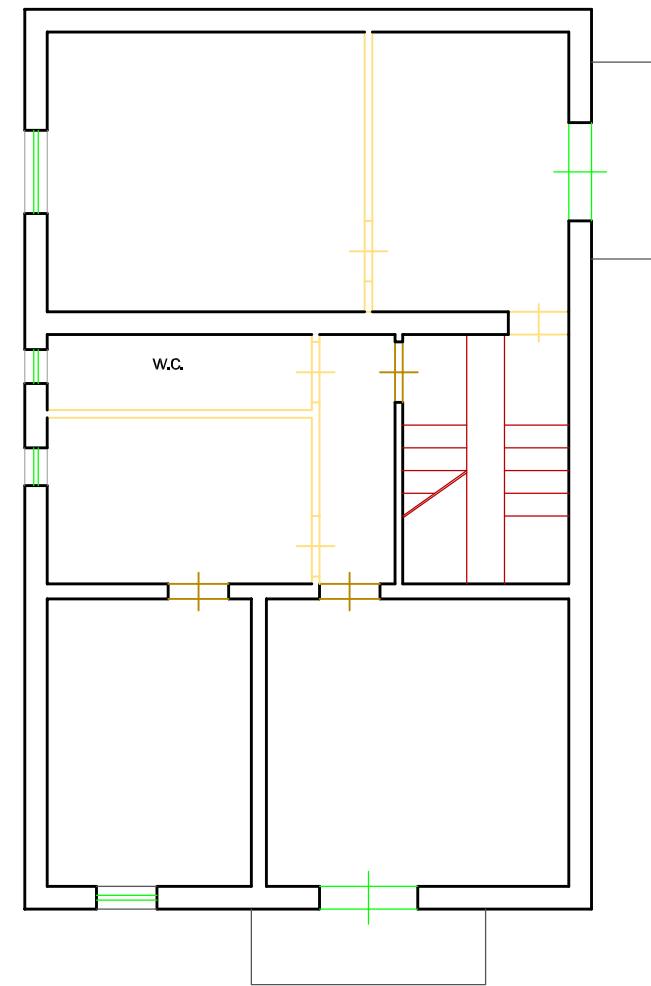


Via Arco Angiò

PIANTA PIANO PRIMO Scala 1:100
VARIAZIONI
DEMOLIZIONI

Altro Edificio

Via Della Ruota

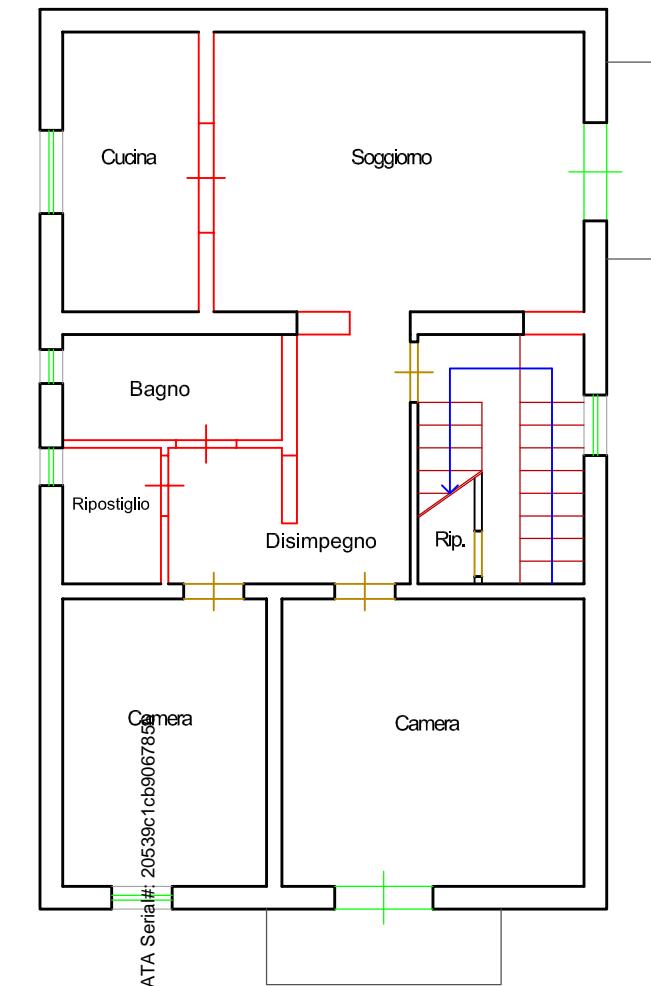

Via Arco Angiò

PIANTA PIANO PRIMO Scala 1:100
VARIAZIONI
COSTRUZIONI



