

Allegato Grafici Lotto n°2


Tavola dello Stato Attuale



Altro Edificio

Via Della Ruota

Via S. Anna

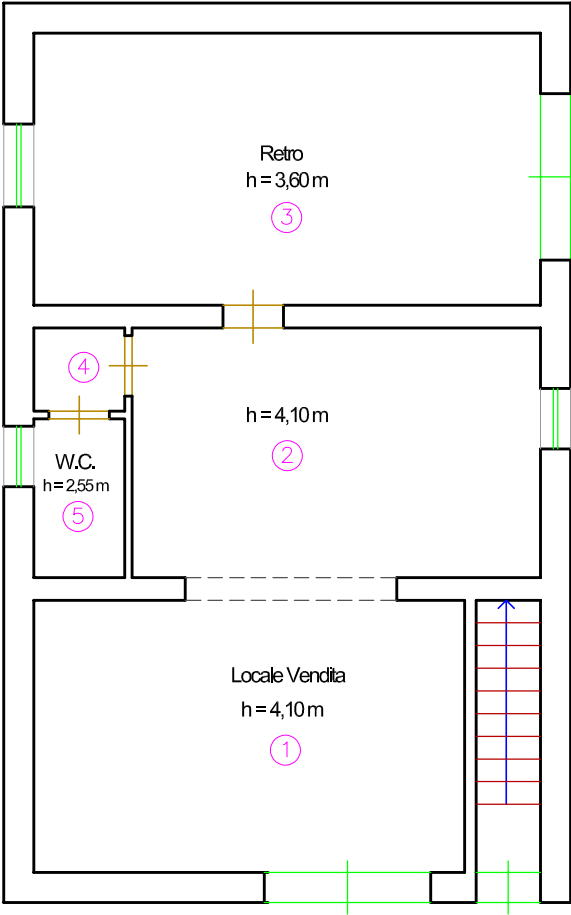

Via Arco Angiò

PIANTA PIANO TERRA Scala 1:100
STATO ATTUALE

