

Agenzia del Territorio
CATASTO FABBRICATI
Ufficio Provinciale di
Trapani

Dichiarazione protocollo n. TP0213334 del 06/09/2010

Planimetria di u.i.u. in Comune di Alcamo

Corso Generale Dei Medici Snc

civ.

Identificativi Catastali:

Sezione:

Foglio: 41

Particella: 666

Subalterno: 8

Compilata da:

Calandra Vincenzo

Iscritto all'albo:

Architetti

Prov. Trapani

N.

62


Scheda n. 1

Scala 1:200

PARTE IN GIALLO:
REGOLARE ED
AUTORIZZATA

PARTE IN ROSSO:
ABUSIVA


PARTE IN BLU:
APERTURA ABUSIVA DI
UNA PORTA CHE
CONDUCE AL SECONDO
BENE PIGNORATO

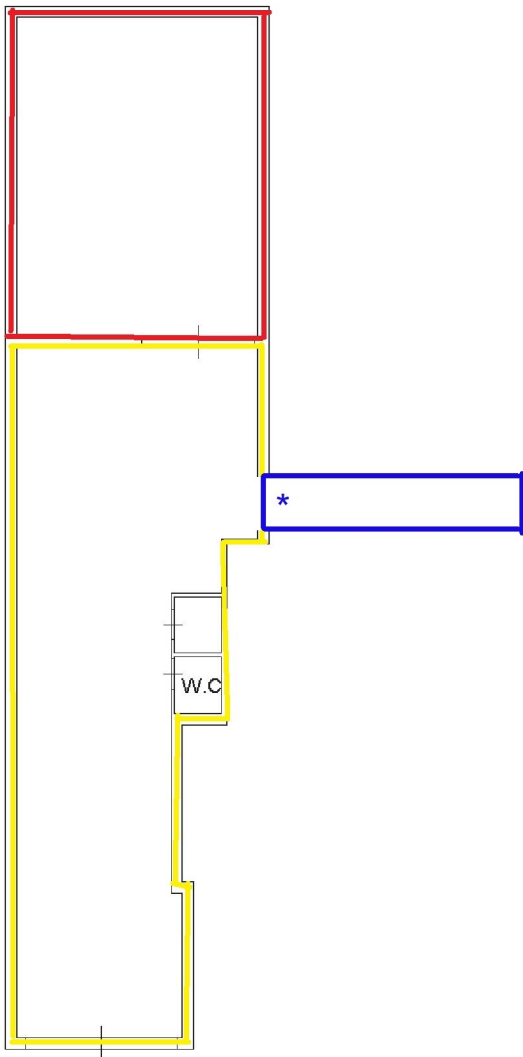

Corso Generale Dei Medici

PIANTA PIANO TERRA

(h = m. 3,00)

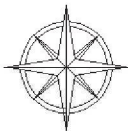

Nord

Ultima planimetria in atti

Data: 21/10/2024 - n. T401727 - Richiedente:

Totale schede: 1 - Formato di acquisizione: A4(210x297) - Formato stampa richiesto: A4(210x297)