


**PIANTA PIANO PRIMO**


H=mt.3.65

U.I. part.IIa 3630/3  
sup. utile mq.66.30

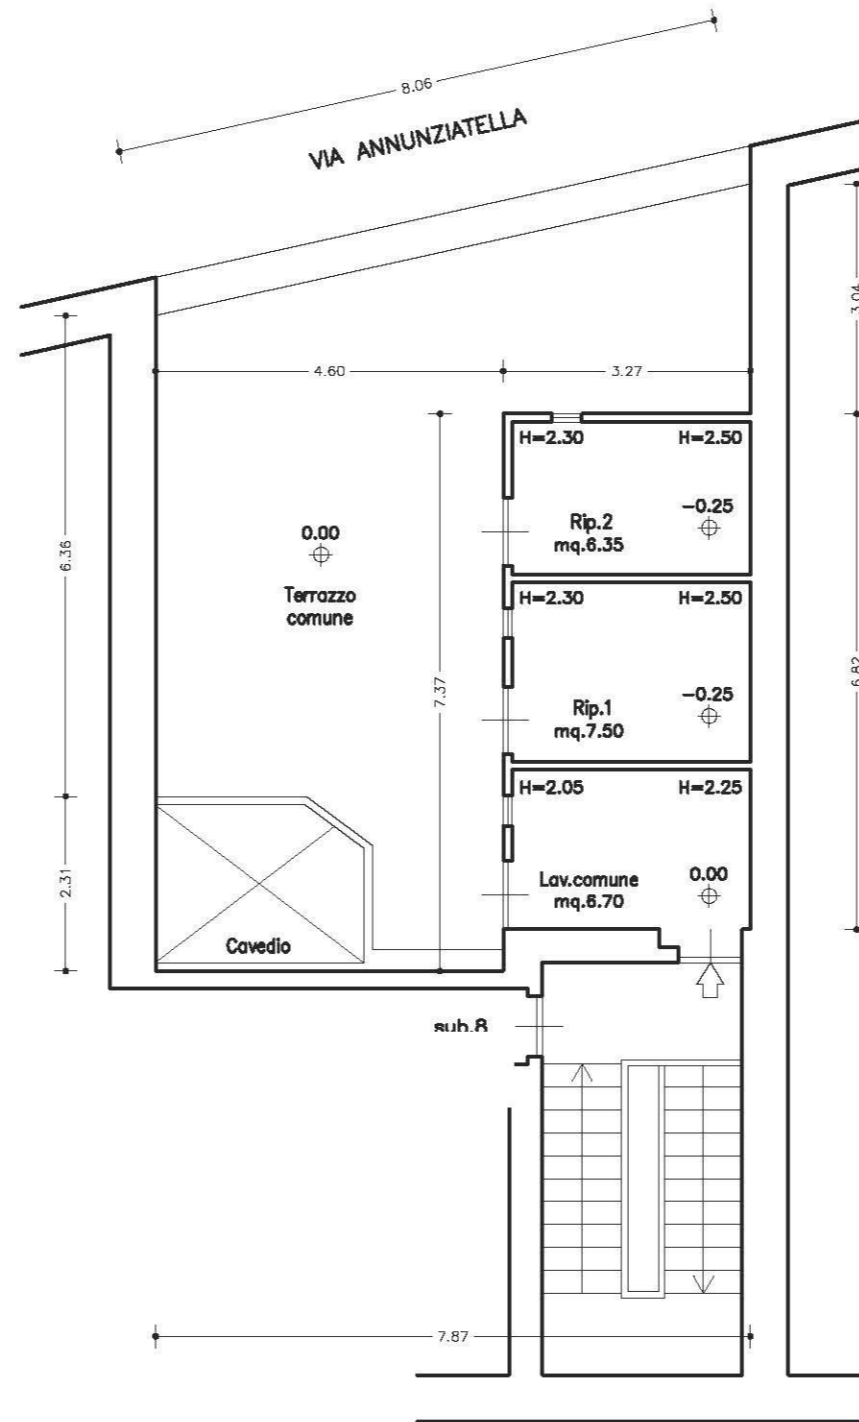

**PIANTA PIANO TERZO**

H=mt.2.30/2.50

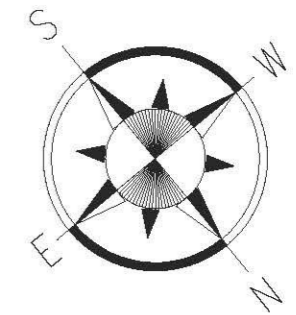

ORIENTAMENTO  
SCALA 1:100

Matera, 07/07/2023  
IL C.T.U. incaricato:  
Geom. E. DI CECCA



**ALLEGATO N°24: Grafici Lotto N°5**

IMMOBILE URBANO IN VIA ANNUNZIATELLA N.52 NELL'ABITATO DI MATERA  
CATASTO DEI FABBRICATI DI MATERA FG.159 PARTICELLA 3630 SUB.3  
TRIBUNALE ORDINARIO DI MATERA – GIUDICE DOTT. GIUSEPPE DISABATO  
R.G. N°1720/2013: c/ + 4