



PIANTA PIANO SECONDO
H=mt.3.15

U.l. part.IIa 3630/5
sup. utile mq.63.75

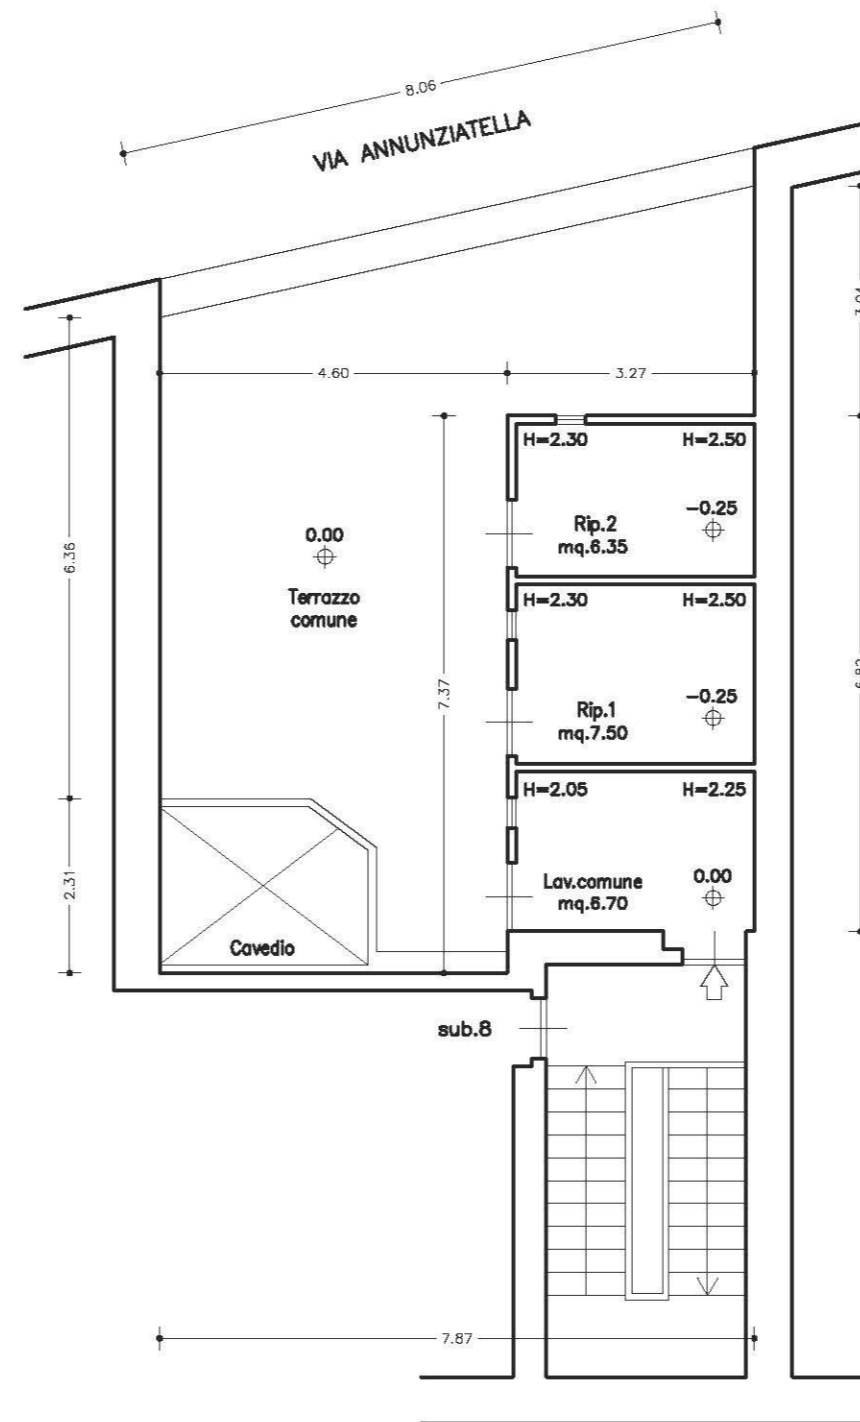

PIANTA PIANO TERZO
H=mt.2.30/2.50

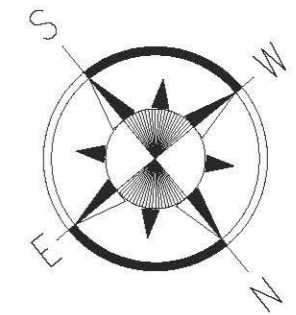

ORIENTAMENTO
SCALA 1:100

Matera, 07/07/2023
IL C.T.U. incaricato:
Geom. E. DI CECCA



ALLEGATO N°27: Grafici Lotto N°6

IMMOBILE URBANO IN VIA ANNUNZIATELLA N.52 NELL'ABITATO DI MATERA
CATASTO DEI FABBRICATI DI MATERA FG.159 PARTICELLA 3630 SUB.5
TRIBUNALE ORDINARIO DI MATERA – GIUDICE DOTT. GIUSEPPE DISABATO
R.G. N°1720/2013: c/ + 4