



RILIEVO METRICO scala 1:100

FG 30 PLLA 561 SUB 2

PIANTA PIANO TERRA

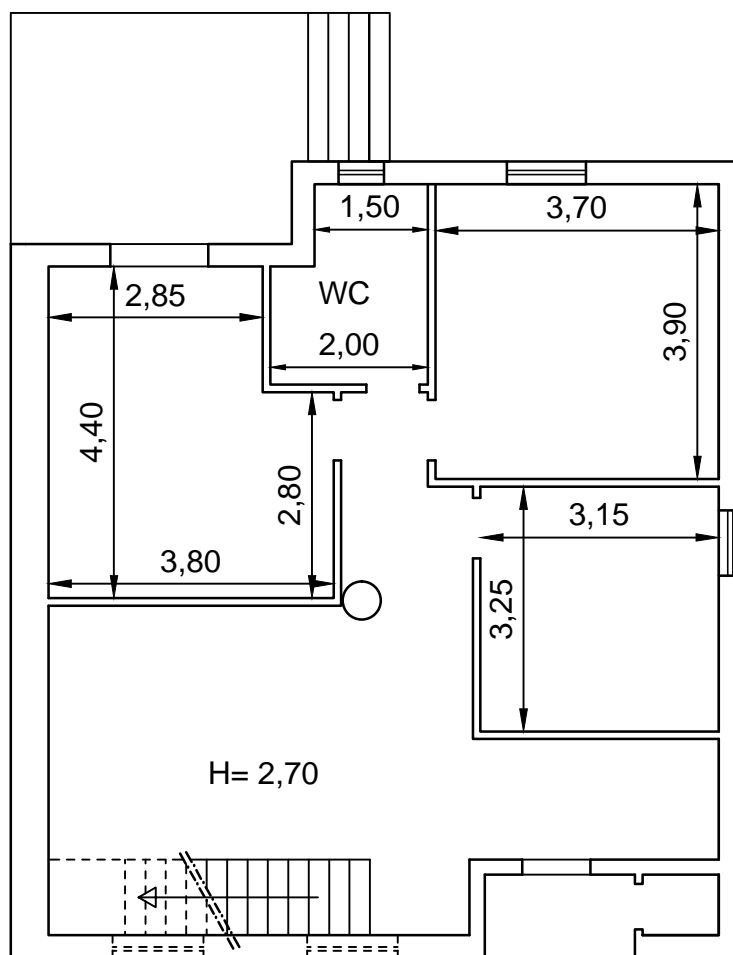


p.lla 562

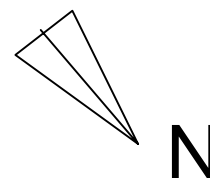


RILIEVO METRICO scala 1:100

FG 30 PLLA 561 SUB 2

PIANTA PIANO SEMINTERRATO

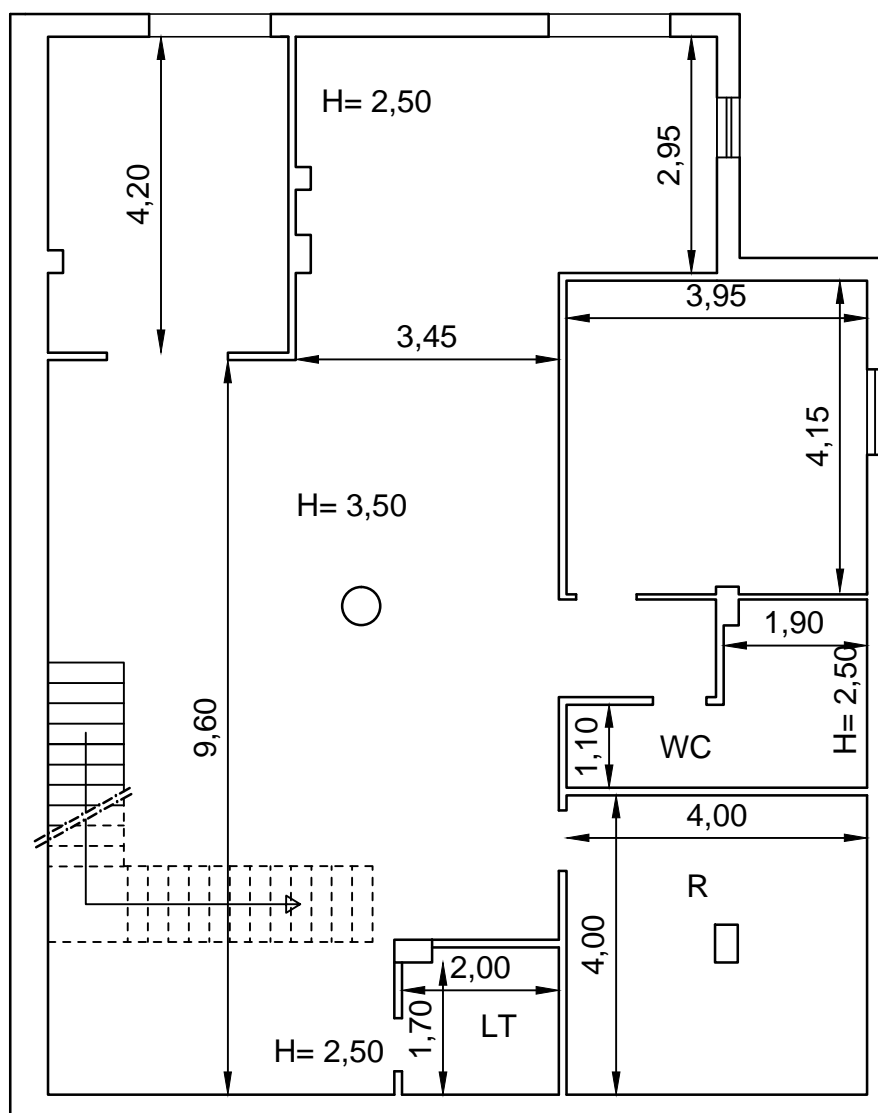



p.lla 562

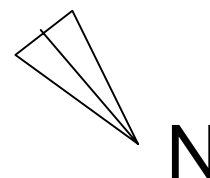

RILIEVO METRICO scala 1:100

PLLA 561 SUB 4



PIANTA PIANO SEMINTERRATO

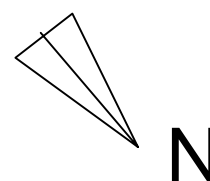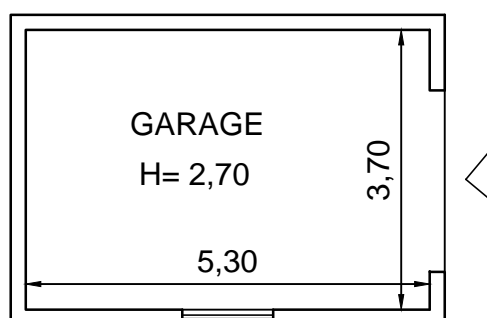

RILIEVO METRICO scala 1:100

FG 30 PLLA 561 SUB 3

PIANTA PIANO PRIMO

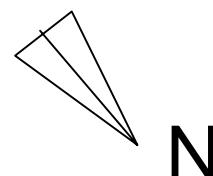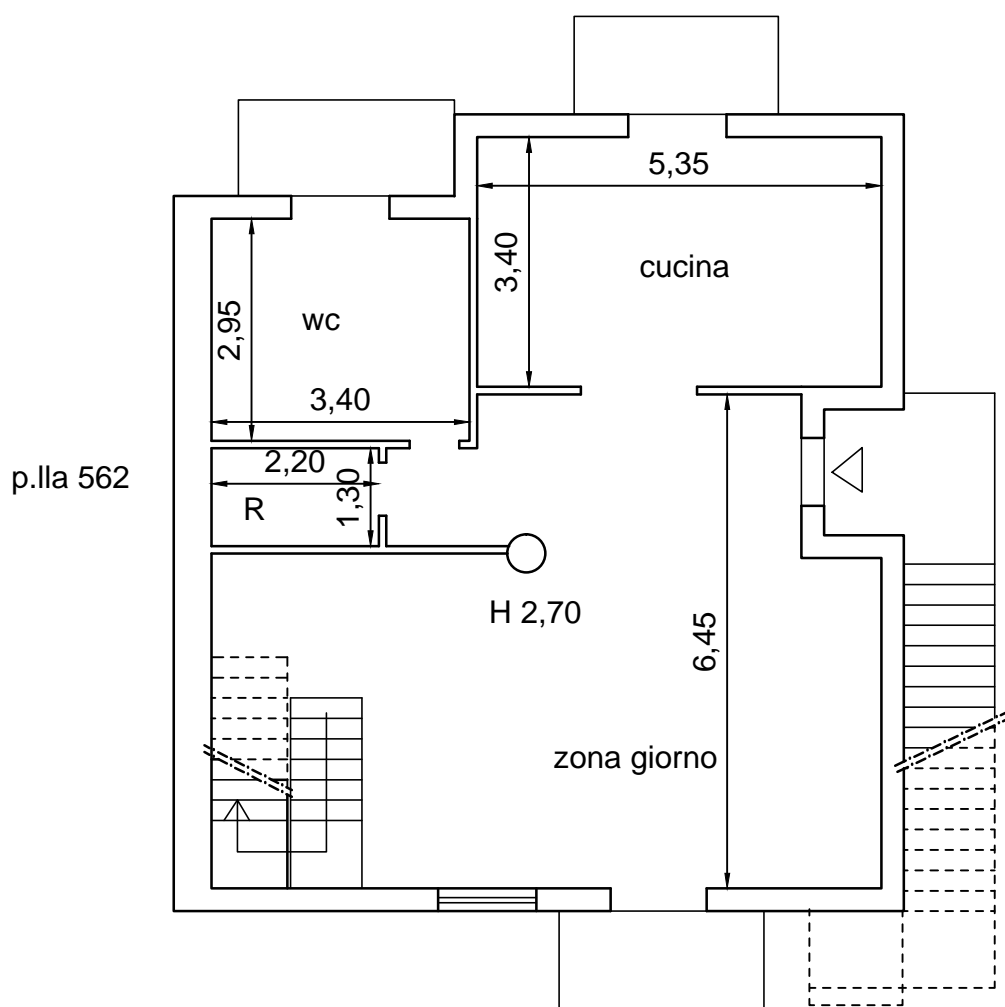

RILIEVO METRICO scala 1:100

FG 30 PLLA 561 SUB 3

PIANTA PIANO SECONDO

