


Agenzia del Territorio
CATASTO FABBRICATI
Ufficio Provinciale di
Matera

Dichiarazione protocollo n. MT0260008del 12/12/2007	
Planimetria di u.i.u. in Comune di Montescaglioso	
Contrada Cerminiano	civ. SNC
Identificativi Catastali:	Compilata da:
Sezione:	Silvaggi Giuseppe
Foglio: 72	Iscritto all'albo:
Particella: 578	Periti Agrari
Subalterno: 2	Prov. Matera
	N. 45

Scheda n. 1 Scala 1:200

Pianta Piano Terra

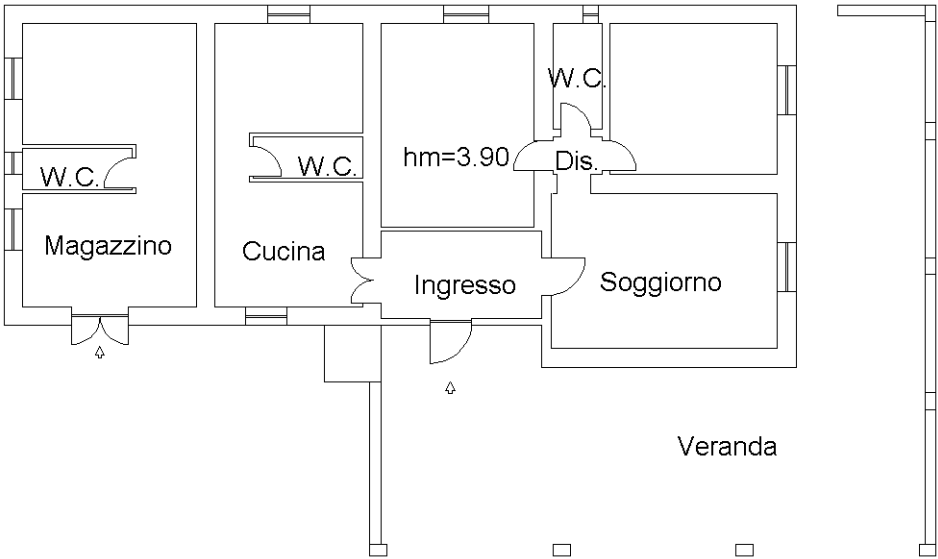



Ultima planimetria in atti

Agenzia del Territorio
CATASTO FABBRICATI
Ufficio Provinciale di
Matera

Dichiarazione protocollo n. MT0260008del 12/12/2007	
Planimetria di u.i.u. in Comune di Montescaglioso	
Contrada Cerminiano	civ. SNC
Identificativi Catastali:	Compilata da:
Sezione:	Silvaggi Giuseppe
Foglio: 72	Iscritto all'albo:
Particella: 578	Periti Agrari
Subalterno: 4	Prov. Matera N. 45

Scheda n. 1 Scala 1:200

Pianta Piano Terra

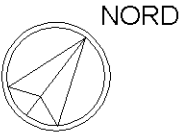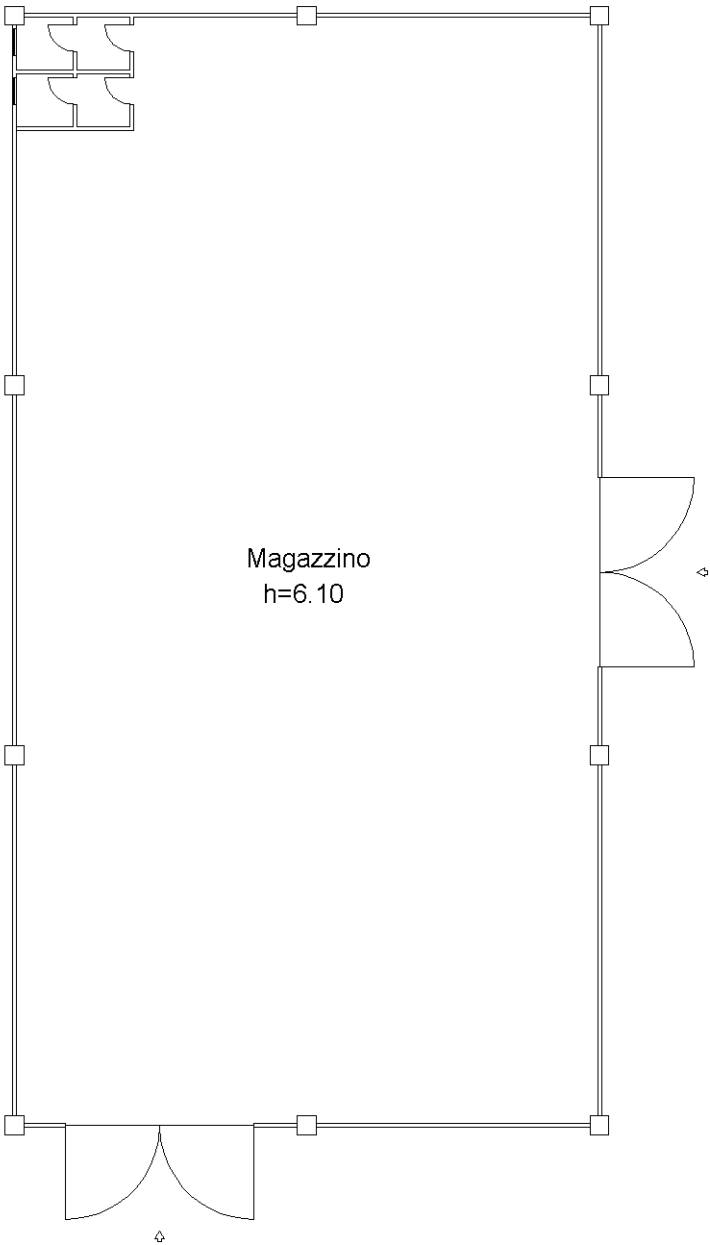


Ultima planimetria in atti

Agenzia del Territorio
CATASTO FABBRICATI
Ufficio Provinciale di
Matera

Dichiarazione protocollo n. MT0260008del 12/12/2007	
Planimetria di u.i.u. in Comune di Montescaglioso	
Contrada Cerminiano	civ. SNC
Identificativi Catastali:	Compilata da:
Sezione:	Silvaggi Giuseppe
Foglio: 72	Iscritto all'albo:
Particella: 578	Periti Agrari
Subalterno: 3	Prov. Matera
	N. 45

Scheda n. 1 Scala 1:200

Pianta Piano Terra

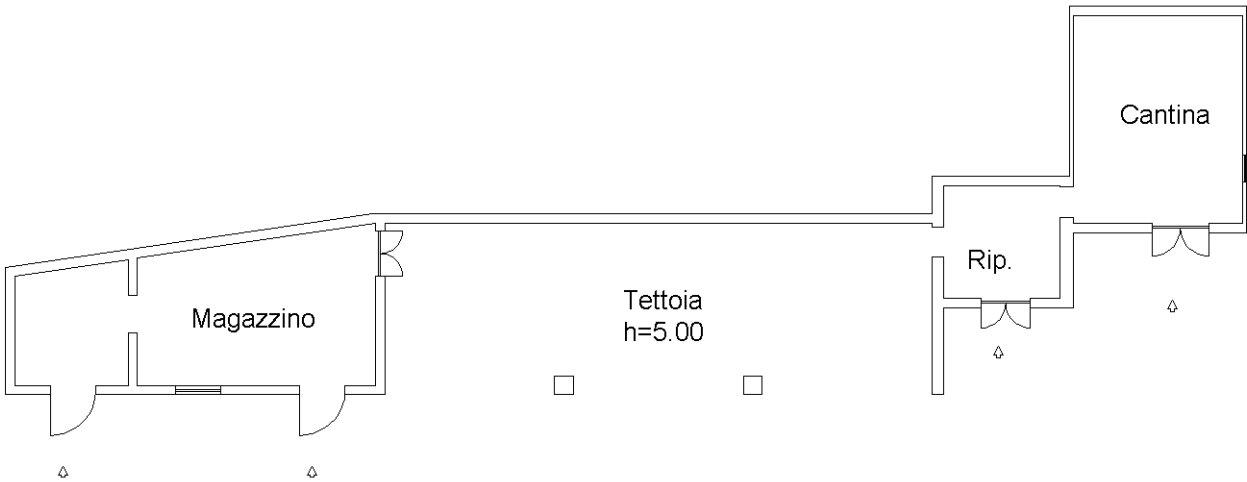

NORD

Ultima planimetria in atti


Data: 06/09/2021 - n. T185420 - Richiedente: CTAMRC82C05F052Y

Totale schede: 1 - Formato di acquisizione: A4(210x297) - Formato stampa richiesto: A4(210x297)

Catasto dei Fabbricati - Situazione al 06/09/2021 - Comune di MONTESCAGLIOSO (F637) - < Foglio: 72 - Particella: 578 - Subalterno: 3 >
LOCALITÀ CERMIGNANO SNC piano: T;

ELABORATO PLANIMETRICO		Agenzia del Territorio CATASTO FABBRICATI Ufficio Provinciale di Matera	
Compilato da: Silvaggi Giuseppe Iscritto all'albo: Periti Agrari Prov. Matera N. 45			
Comune di Montescaglioso		Protocollo n. MT0260008 del 12/12/2007	
Sezione: Foglio: 72 Particella: 578		Tipo Mappale n. 251406 del 03/12/2007	
Dimostrazione grafica dei subalterni		Scala 1 : 1000	

PLANIMETRIA PIANO TERRA

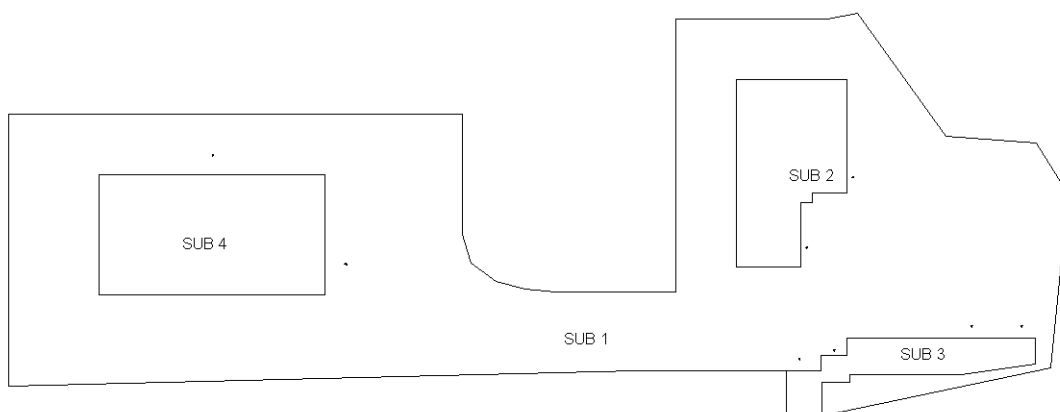

Ultima planimetria in atti



Data: 06/09/2021 - n. T76583 - Richiedente: Telematico

Totale schede: 1 - Formato di acquisizione: A4(210x297) - Formato stampa richiesto: A4(210x297) - Fattore di scala non utilizzabile

Catasto dei Fabbricati - Situazione al 06/09/2021 - Comune di MONTESCAGLIOSO (F637) - < Foglio: 72 - Particella: 578 - Elaborato planimetrico >