

**Agenzia del Territorio
CATASTO FABBRICATI
Ufficio Provinciale di
Matera**

Dichiarazione protocollo n. 000011666 del 17/02/2003
Planimetria di u.i.u. in Comune di San Giorgio Lucano
Via Tripoli

civ. 2

Identificativi Catastali:

Sesione:
Foglio: 34
Particella: 517
Subalterno: 1

Compilata da:
Roseti Vincenzo
Iscritto all'albo:
Geometri


Prov. Potenza

N. 1882

Scheda n. 1

Scala 1:100

PIANTA PIANO INTERRATO

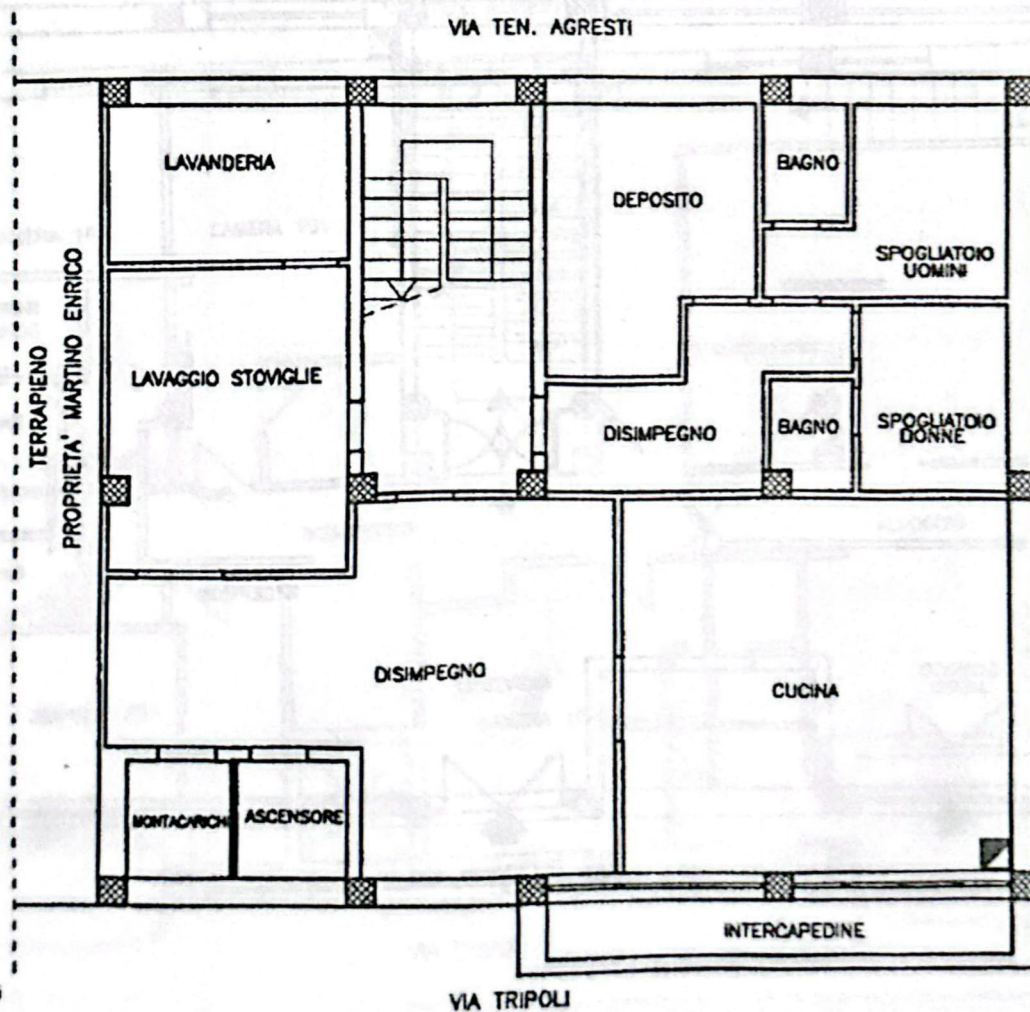

forma planimetria in atti

Data: 16/02/2022 - n. T458954 - Richiedente: FVLFNC62R21F052E

Totale schede: 5 - Formato di acquisizione: A4(210x297) - Formato stampa richiesto: A4(210x297)

Agenzia del Territorio
CATASTO FABBRICATI
Ufficio Provinciale di
Matera

Dichiarazione protocollo n. 000011666 del 17/02/2003

Planimetria di u.i.u. in Comune di San Giorgio Lucano

Via Tripoli

civ. 2

Identificativi Catastali:

Sezione:

Foglio: 34

Particella: 517

Subalterno: 1

Compilata da:
Roseti VincenzoIscritto all'albo:
Geometri

Prov. Potenza

N. 1882

Scheda n. 2

Scala 1:100

PIANTA PIANO TERRA

VIA TEN. AGRESTI

SALA TV

RISTORANTE

ALTRA PROPRIETA'

PIAZZA DELLA LIBERTA'

SCARICO
MERCİ

MONTACARICA ASCENSORE

INGRESSO

BAR

RECEPTION

UFFICIO

BAGNO
DISABILI

BAGNO

BAGNO

VIA TRIPOLI

Ultima planimetria in atti

Data: 16/02/2022 - n. T458954 - Richiedente: FVLNC62R21F052E

Totale schede: 5 - Formato di acquisizione: A4(210x297) - Formato stampa richiesto: A4(210x297)

**Agenzia del Territorio
CATASTO FABBRICATI
Ufficio Provinciale di
Matera**

Dichiarazione protocollo n. 000011666 del 17/02/2003

Planimetria di u.i.u. in Comune di San Giorgio Lucano

Via Tripoli

civ. 2

Identificativi Catastali:

Sesione:

Foglio: 34

Particella: 517

Subalterno: 1

Compilata da:

Roseti Vincenzo

Iscritto all'albo:
Geometri

Prov. Potenza

N. 1882

Scheda n. 3

Scala 1:100

PIANTA PIANO PRIMO

VIA TEN. AGRESTI

ALTRA PROPRIETA'

CAMERA 102

CAMERA 101

DISIMPEGNO

ALLOGGIO

PIAZZA DELLA LIBERTA'

CAMERA 103

CAMERA 104

ASCENSORE

VIA TRIPOLI

Alma planimetria in atti

Data: 16/02/2022 - n. T458954 - Richiedente: FVLFNC62R21F052E

Totale schede: 5 - Formato di acquisizione: A4(210x297) - Formato stampa richiesto: A4(210x297)

Agenzia del Territorio
CATASTO FABBRICATI
Ufficio Provinciale di
Matera

Dichiarazione protocollo n. 000011666 del 17/02/2003
Planimetria di u.d.u. in Comune di San Giorgio Lucano
Via Tripoli

civ. 2

Identificativi Catastali:

Sessione:
Foglio: 34
Particella: 517
Subalterno: 1

Compilata da:
Rosati Vincenzo

Iscritto all'albo:
Geometri

Prov. Potenza


N. 1882

Scheda n. 4

Scala 1:100

PIANTA PIANO SECONDO

VIA TEN. AGRESTI

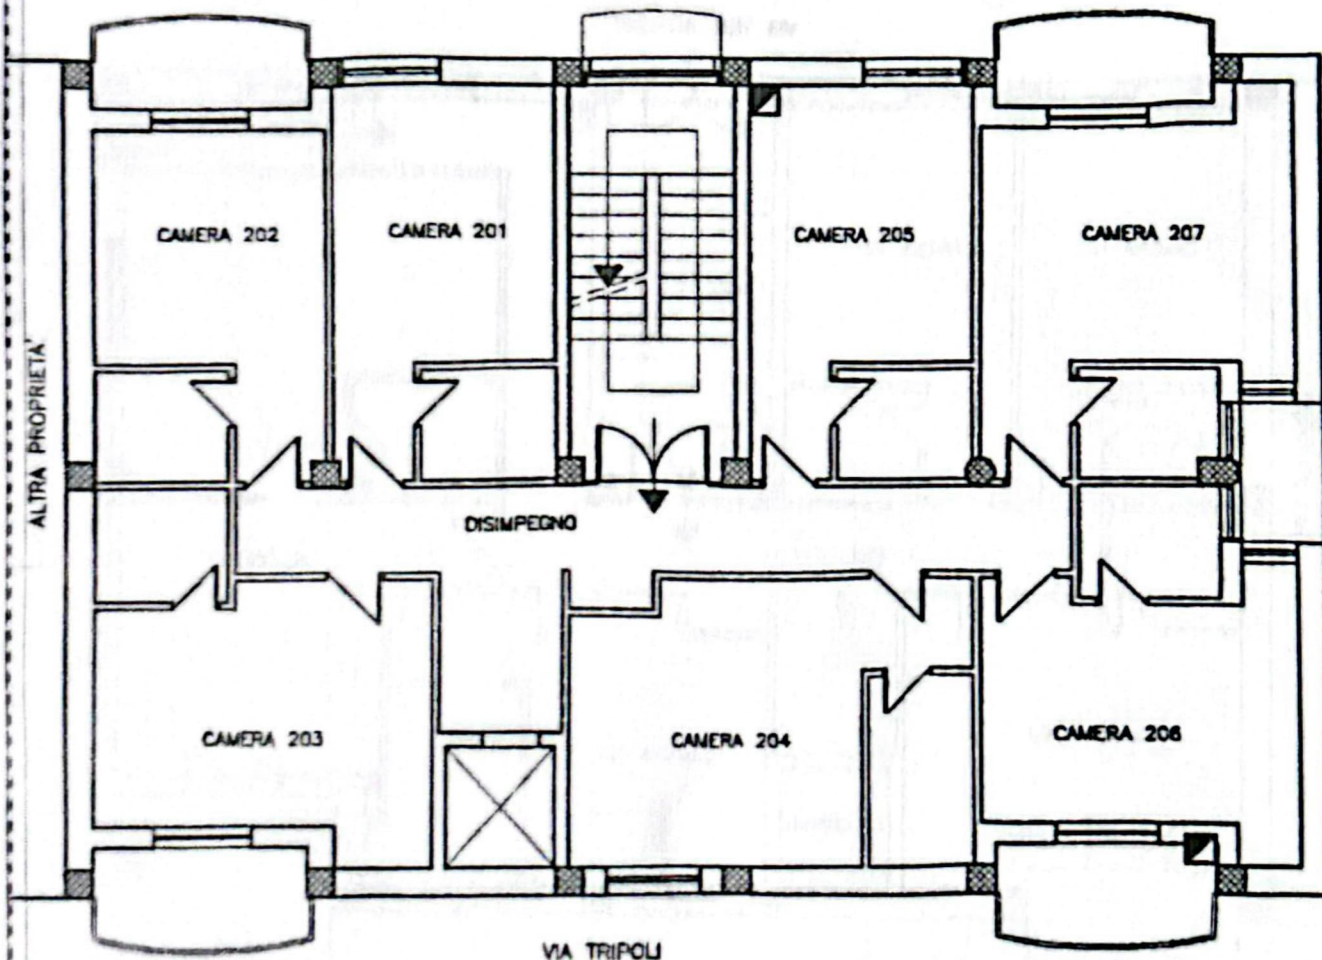

Questa planimetria in atti

Data: 16/02/2022 - n. T458954 - Richiedente: FVLNC62R21F052E

Formato scheda: 5 - Formato di acquisizione: A4(210x297) - Formato stampa richiesto: A4(210x297)

**Agenzia del Territorio
CATASTO FABBRICATI
Ufficio Provinciale di
Matera**

Dichiarazione protocollo n: 000011666 del 17/02/2003

Planimetria di u.i.u. in Comune di San Giorgio Lucano

Via Tripoli

oiv. 2

Identificativi Catastali:

Sezione:

Foglio: 34

Particella: 517

Subalterno: 1

Compilata da:

Roseti Vincenzo

Iscritto all'albo:

Geometri

Prov. Potenza


N. 1882

Scheda n. 5

Scala 1:100

PIANTA SOTTOTETTO

VIA TEN. AGRESTI

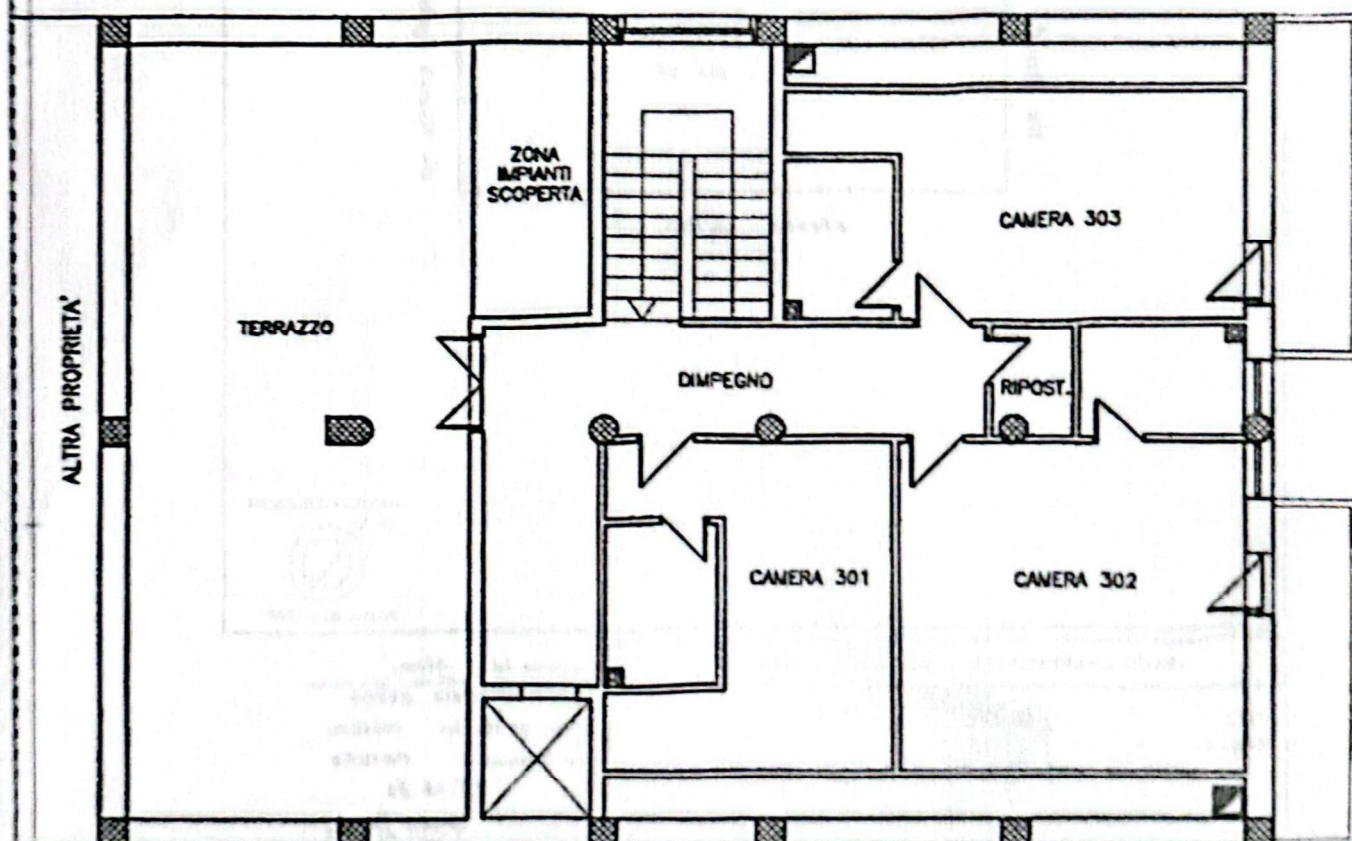

VIA TRIPOLI

Ultima planimetria in atti

Data: 16/02/2022 - n. T458954 - Richiedente: FVLFNC62R21F052E

Totale schede: 5 - Formato di acquisizione: A4(210x297) - Formato stampa richiesto: A4(210x297)

MODULARIO
F. 1 - C. 1 - F. 1 - B1



MINISTERO DELLE FINANZE

DIREZIONE GENERALE DEL CATASTO E DEI SERVIZI TECNICI ERARIALI

NUOVO CATASTO EDILIZIO URBANO

Lire
50


Planimetria dell'immobile situato nel Comune di SAN GIORGIO LUCANO

TRIPOLI

Ditta:

Allegata alla dichiarazione presentata all'Ufficio 1

MATERA

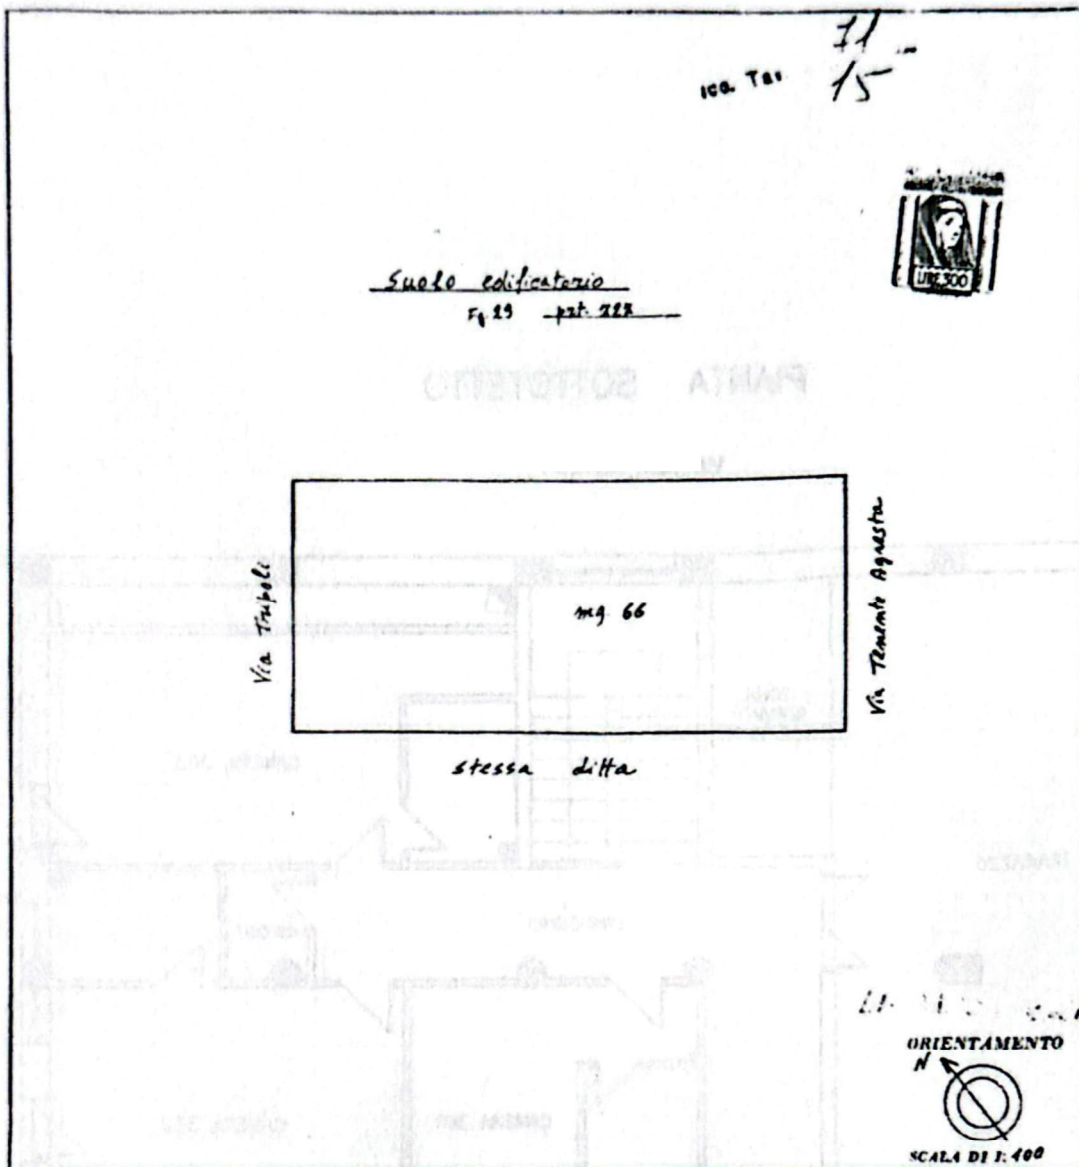

SPAZIO RISERVATO PER LE ANNOTAZIONI DELL'EDIFICIO	
DATA	20 AGO 1980
PROT. N°	17

Completata dal Geom.
MARIO GAUDIO
Iscritto all'Albo dei GEOMETRI
della Provincia di MATERA
25.08.80
Mario Gaudio

Altra planimetria in atti

Data presentazione: 26/08/1980 - Data: 16/02/2022 - n. T458955 - Richiedente: FVLFC62R21F052E

Totale schede: 1 - Formato di acquisizione: A3(297x420) - Formato stampa richiesto: A4(210x297)

MINISTERO DELLE FINANZE
E. - C. M. S. P. - R. V.



MINISTERO DELLE FINANZE

DIREZIONE GENERALE DEL CATASTO E DEI SERVIZI TECNICI ERARIALI

NUOVO CATASTO EDILIZIO URBANO

Lire
50


Planimetria dell'immobile situato nel Comune di SAN GIORGIO LUCANO

TRIPOLI

Ditta:

Allegata alla dichiarazione presentata all'Ufficio Tecnico

MATERA

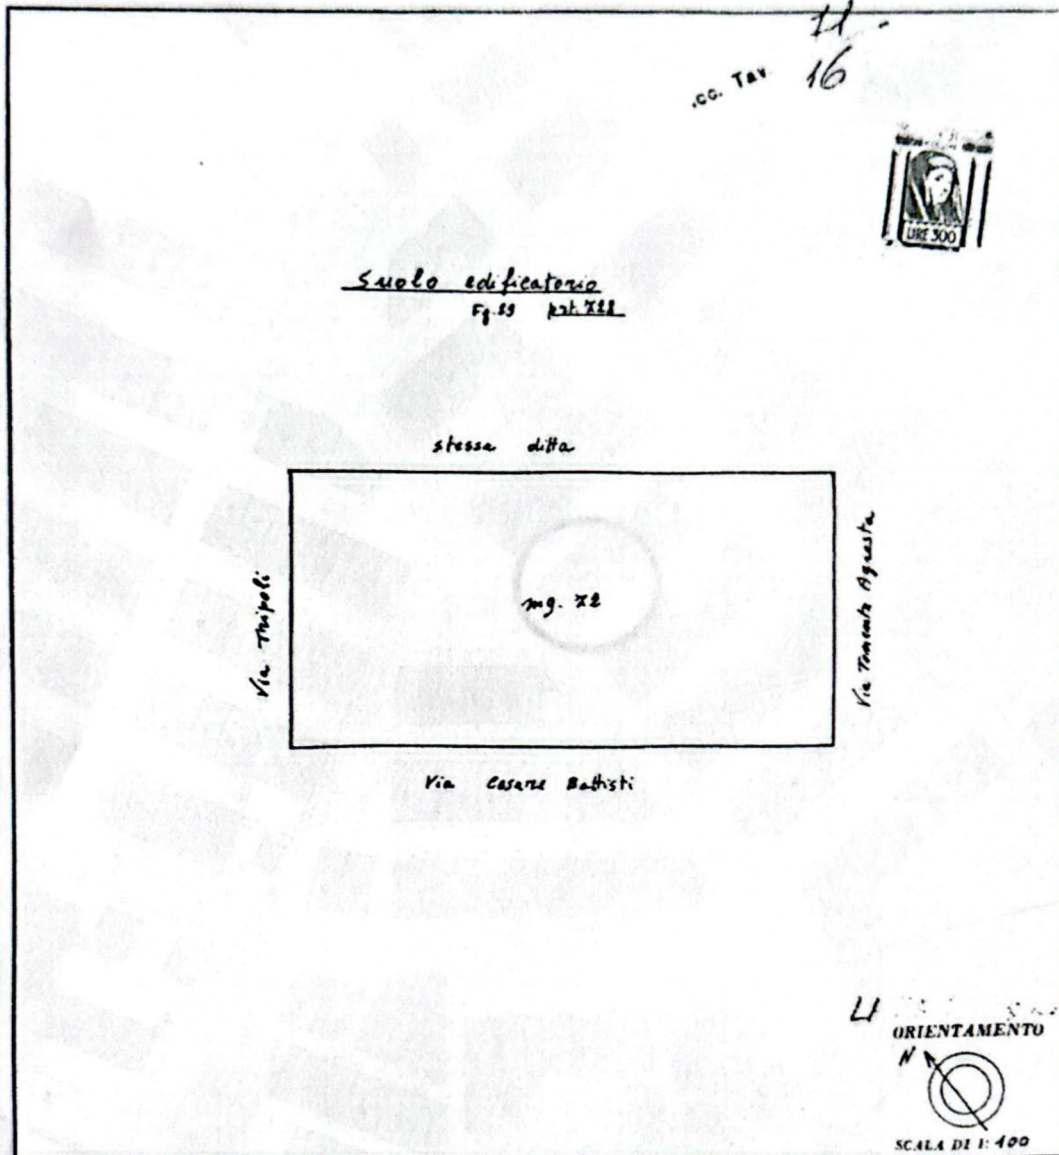

SPAZIO RISERVATO PER LE ANNOTAZIONI DEL DEDICATO

DATA
PROT. N°

25 AGO 1980
20

Computata dal geom.
MARIO GAUDIO
Esistente all'Albo dei GEOMETRI
nella Provincia di MATERA
25-08-80
Mario Gaudio

Tema planimetria in atti

Data presentazione: 26/08/1980 - Data: 16/02/2022 - n. T458957 - Richiedente: FVLFC62R21F052E
Totale schede: 1 - Formato di acquisizione: A3(297x420) - Formato stampa richiesto: A4(210x297)

