



Foto n. 1: Prospetto principale capannone



Foto n. 2: Interni - corridoio

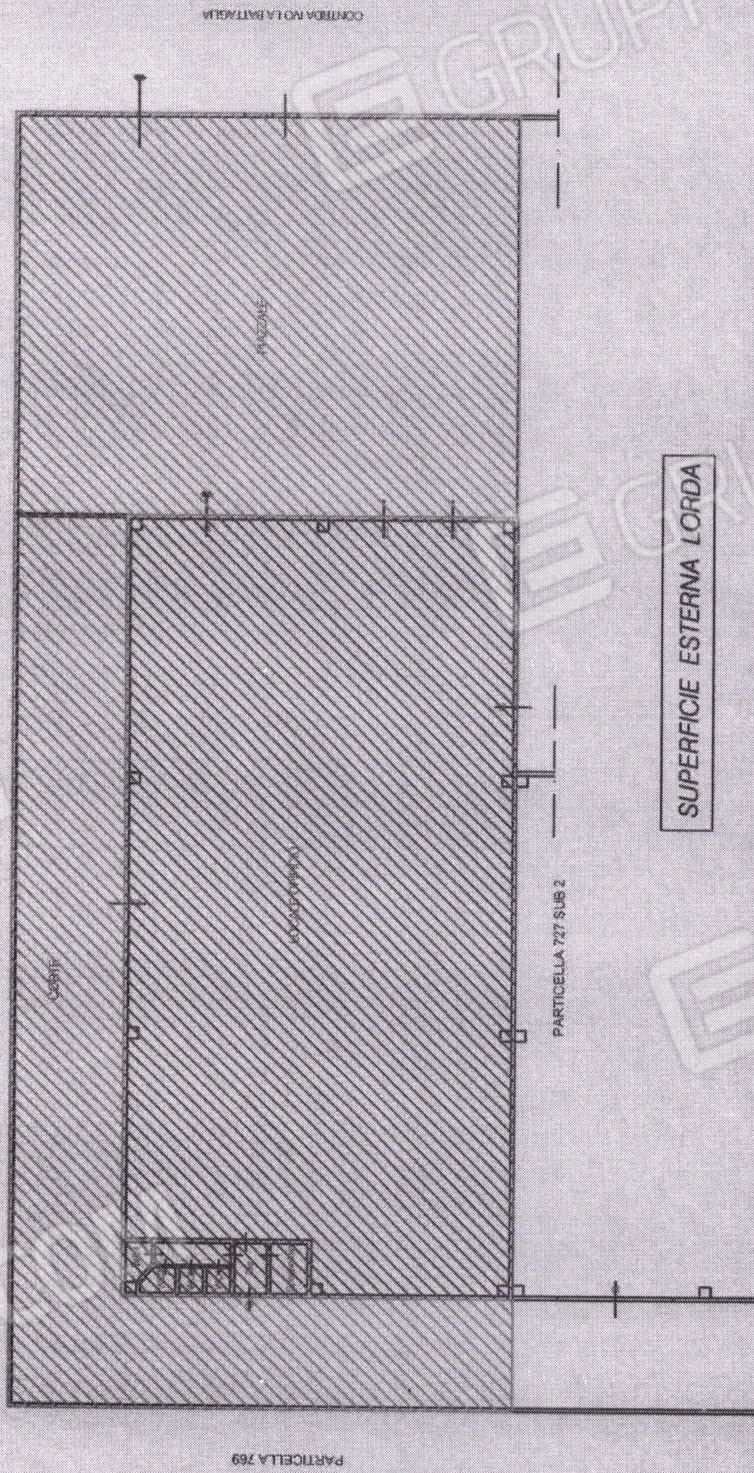


Foto n. 3: Interni - Ufficio

PIANTA PIANO TERRA scala 1:200
CORPO A - Foglio 46 particella 537 sub 1

Allegato A3/e

PARTICELLA 679



METODO DI MISURA			
Caratteristica	Acronimo	Sup. Misurata (mq)	Indice
Superficie principale Piano 1°	S1	453,15	1,00
Superficie Esterna esclusiva	SUE	514,35	
Totale Superficie Complessiva (mq)		967,50	