



PIANTA PIANO SECONDO
scala 1/100

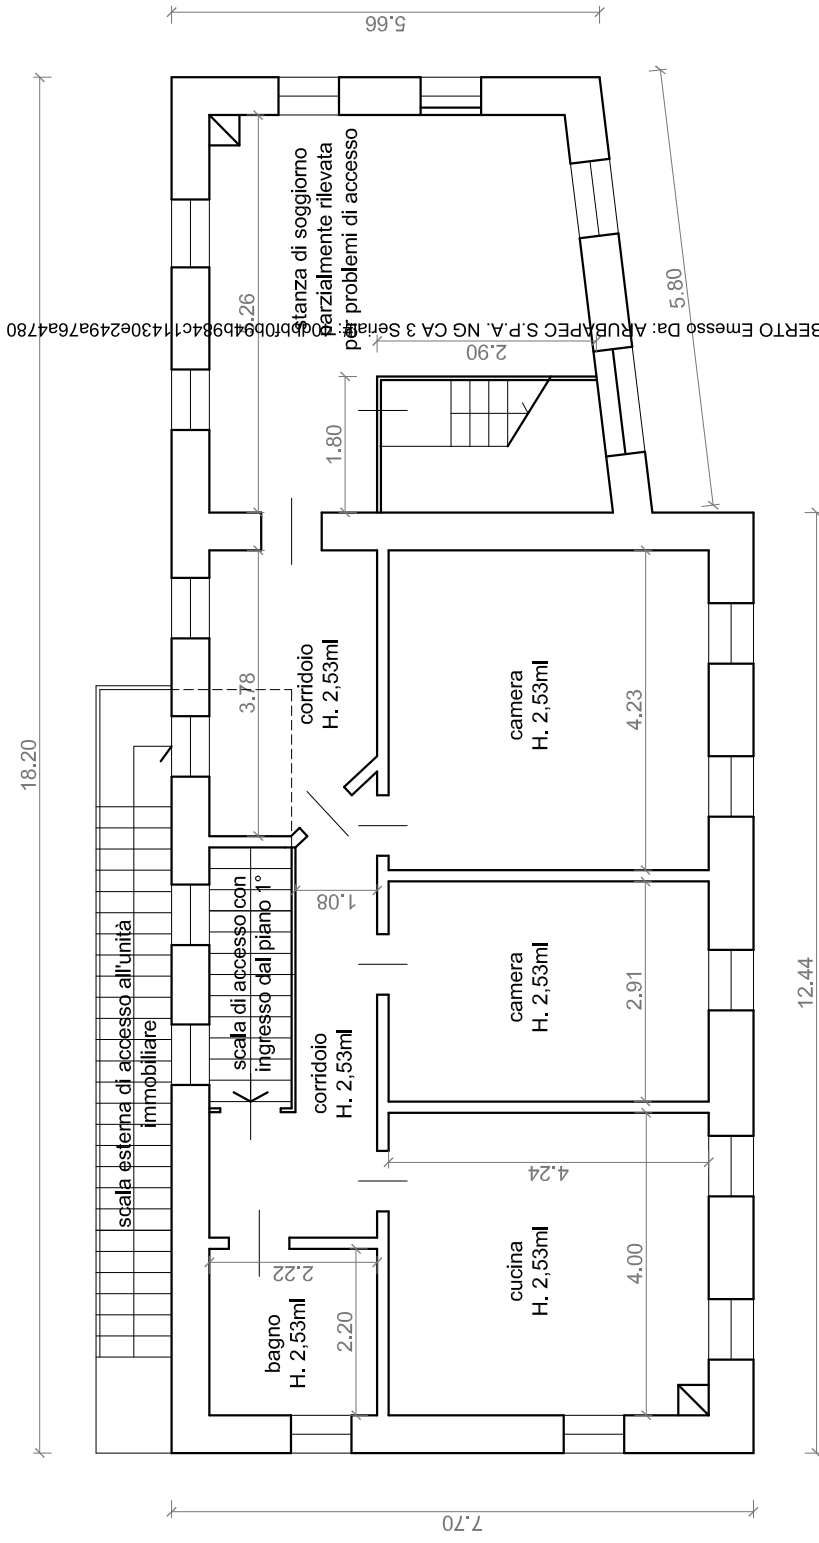

Firmato Da: DE BIASI ROBERTO Emesso Da: ARUBAFEC S.P.A. NG CA 3 Serata 04/09/2014 14:30:24 9a76a4780



PIANTA PIANO TERZO SOTTOTETTO
scala 1/100

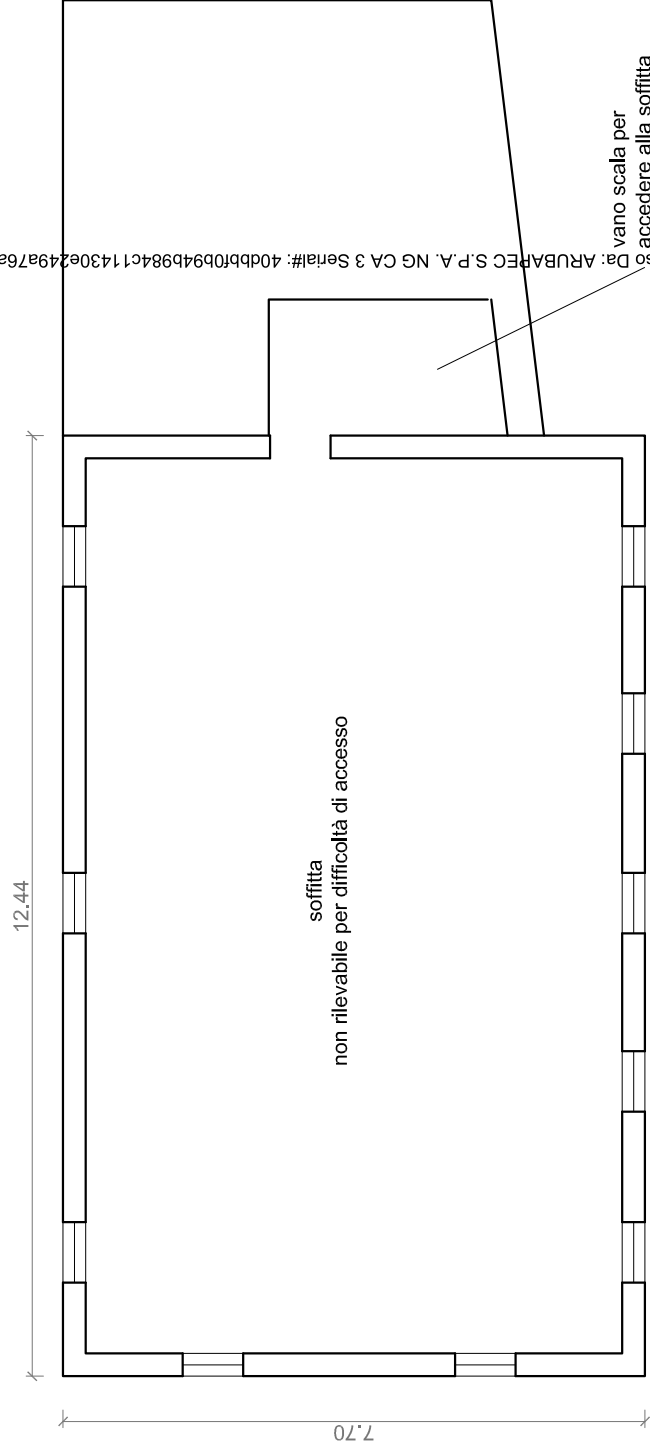

Firmato Da: DE BIASI ROBERTO Emesso Da: ARUBAFEC S.P.A. NG CA 3 Serial#: 40dbb70b94b984c11430e249a76a4780
vano scala per accedere alla soffitta non rilevabile

