

20362

MODULARIO  
r. rig. rend. 487



MINISTERO DELLE FINANZE  
DIPARTIMENTO DEL TERRITORIO

MOD. BN (CE)


38

**CATASTO EDILIZIO URBANO** (RDL 13-4-1939, n. 652)

LIRE  
200

Planimetria di u.i.u. in Comune di PIOMBINO DESE via POZZETTO civ. ....

N.C.T.			N.C.E.U.				
Fg	All	Mapp	Soz	Fg	All	Mapp	Sub
27	/	840	C	B	/	840	19

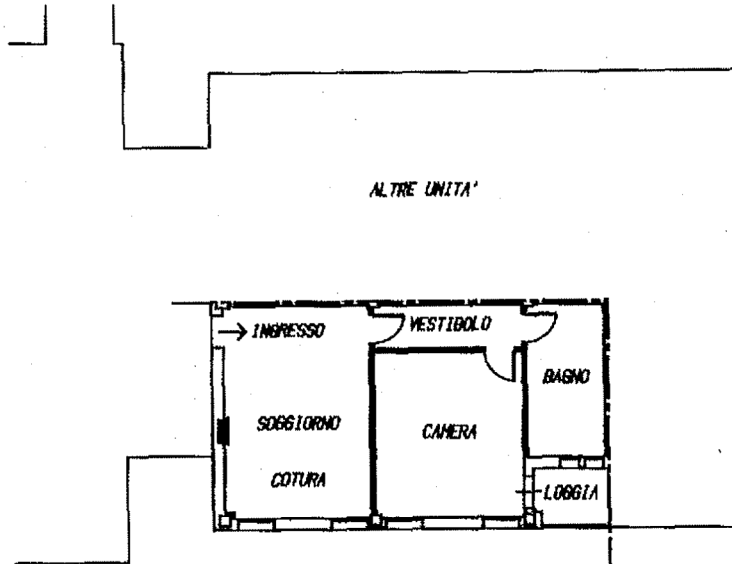

PIANTA PIANO PRIMO

H = ml 2.70

2FO



ORIENTAMENTO



SCALA DI 1:200

Catasto dei Fabbricati - Situazione al 03/05/2017 - Comune di PIOMBINO DESE (G688) - < Foglio: 27 Particella: 840 - Subalterno 19 >

Ultima Planimetria in n.  Dichiarazione in n.   
 Denuncia di variazione   
 Data presentazione: 16/07/1997 - Data: 03/05/2017 - n. PD0057273 - Richiedente MAGGI SILVIA - CTU  
 Tot. schede: 1 - Formato di ass.: A4 (208x287) - Formato di scala: 1:200  
 F. ....

Compilata dal GEOMETRA  
 (Titolo, cognome e nome)  
FORNENTIA SERGIO  
 Geometra  
 della provincia di PADOVA n. 2863



RISERVATO ALL'UFFICIO

#11772

16 LUG 1997

20862

MODULARIO  
F. rig. rend. 487



MINISTERO DELLE FINANZE  
DIPARTIMENTO DEL TERRITORIO

MOD. BN (CEI)


97

**CATASTO EDILIZIO URBANO** (RDL 13-4-1939, n. 652)

LIRE  
200

Planimetria di u.i.u. in Comune di PIOMBINO DESE via POZZETTO civ. ....

N.C.T.			N.C.E.U.				
Fg	All	Mapp	Sez	Fg	All	Mapp	Sub
27	/	840	C	8	/	840	77

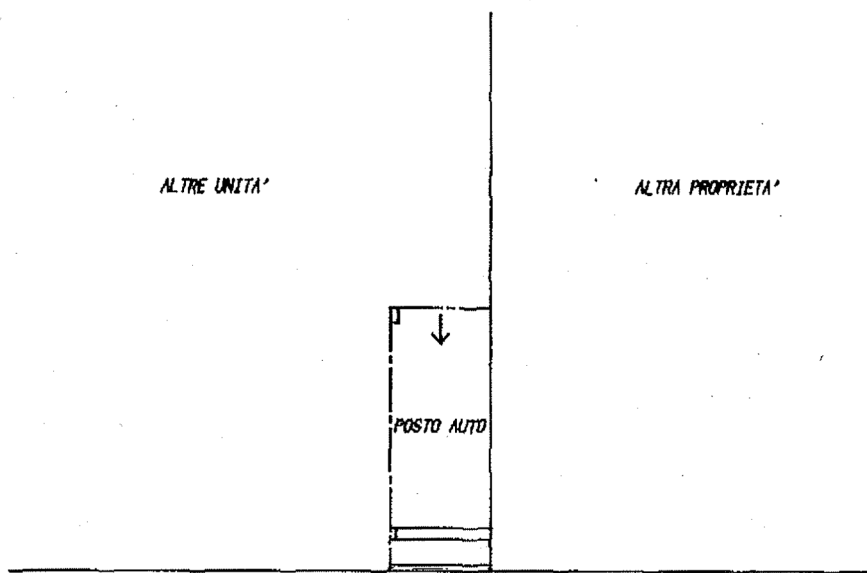

PIANTA PIANO INTERRATO

H = ml 2.50



ORIENTAMENTO



SCALA DI 1:200

Catasto dei Fabbricati - Situazione al 03/05/2017 - Comune di PIOMBINO DESE (G688) - < Foglio: 27 Particella: 840 - Subalterno 77 >  
VIA POZZETTO piano: SI;

Dichiarazione di N.C.   
 Denuncia di variazione   
 Identificativi catastali   
 Data presentazione: 16/07/1997 - Data: 03/05/2017  
 Tot. schede: 1 - Formato di acq.: A4 (20x297) nel formato di scala: 1:200  
 n. sub. ....

Compilata dal GEOMETRA FORNENTIN SERGIO  
 (Titolo, cognome e nome)  
 Uscita al Catasto del GEOMETRA FORNENTIN SERGIO  
 Prov. di RAVENNA n. 2863  
 data 15 LUG 1997 Firma S. Fornent



RISERVATO ALL'UFFICIO  
**#11772**  
 16 LUG. 1997