

Agenzia del Territorio
CATASTO FABBRICATI
Ufficio Provinciale di
Padova

Dichiarazione protocollo n. PD0398306 del 10/12/2009

Planimetria di u.i.u. in Comune di Correzzola

Via San Bernardo

civ. 4

Identificativi Catastali:

Sezione: C

Foglio: 5

Particella: 7

Subalterno:

Compilata da:
Garbin Tiziano


Iscritto all'albo:
Geometri

Prov. Padova


N. 4315

Scheda n. 1


Scala 1:200

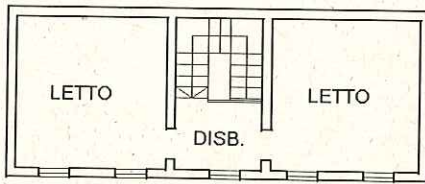

PIANTA PIANO PRIMO H=280

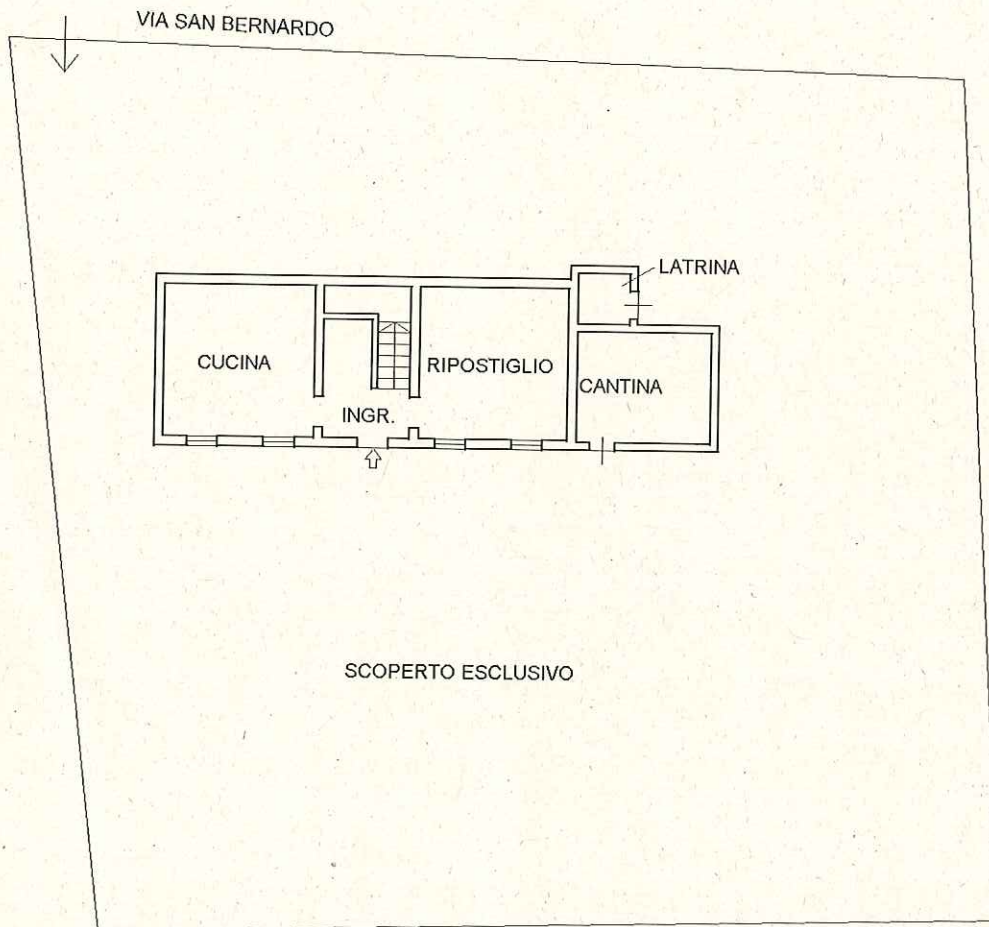

PIANTA PIANO TERRA H=265

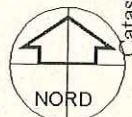

Catasto dei Fabbricati - Situazione al 24/01/2020 - Comune di CORREZZOLA(D040) - < Foglio: 29 Particella: 7 > - Sub:
VIA SAN BERNARDO n. 4 piano: T-1;