

Agenzia del Territorio
CATASTO FABBRICATI
Ufficio Provinciale di
Padova

Dichiarazione protocollo n. PD0003540 del 08/01/2007

Planimetria di u.i.u. in Comune di Cadoneghe

Via Michelangelo Buonarroti

civ. 7

Identificativi Catastali:

Sezione:
Foglio: 1
Particella: 196
Subalterno: 1

Compilata da:


Iscritto all'albo:
Geometri

1

N.

Scheda n. 1

Scala 1:200

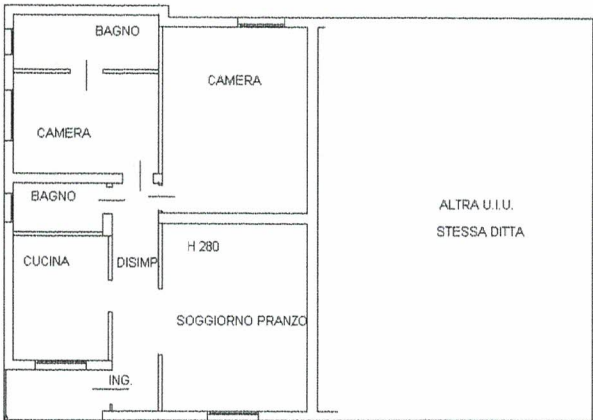

PIANTA PIANO TERRA
H 280

MODULARIO
F. - Cat. S. T. - 315



MINISTERO DELLE FINANZE

MOD. B (Nuovo Catasto Edilizio Urbano)

DIREZIONE GENERALE DEL CATASTO E DEI SERVIZI TECNICI ERARIALI

Lire
20

NUOVO CATASTO EDILIZIO URBANO


(R. DECRETO-LEGGE 15 APRILE 1939, N. 652)

Planimetria dell'immobile situato nel Comune di CADONEGHE Via Statopoli 307 n° 7

Ditta TURELLI MARCO nato a Salernitano (BS) il 12-7-1930

Allegata alla dichiarazione presentata all'Ufficio Tecnico Erariale di PADOVA

SCHEMA N° 0479637

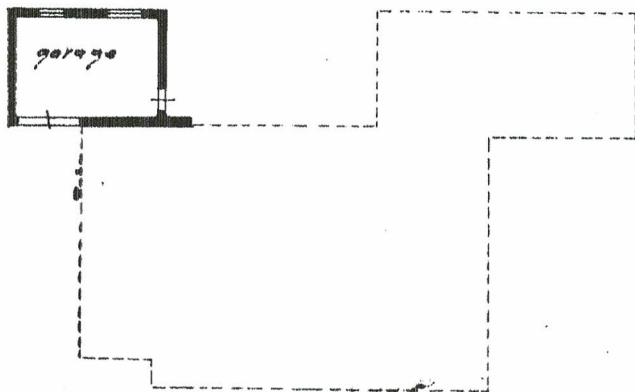

h = m 2.00

P.T. H = m 2.00

ORIENTAMENTO



SCALA DI 1:200

146/2

SPAZIO RISERVATO PER LE ANNOTAZIONI D'UFFICIO

DATA
PROT. N°

2 SET. 1967
3098



Compilato dal Geometra
ZULIAN GIOVANNI

Iscritto all'Albo dei Geometri

della Provincia di PADOVA

del 7 Agosto 1967

Zulian Giovanni

ISTITUTO POLIGRAFICO DELLO STATO

Ultima planimetria in atti

Data presentazione: 02/09/1967 - Data: 21/09/2024 - n. T64136 - Richiedente:

Totale schede: 1 - Formato di acquisizione: A3(297x420) - Formato stampa richiesto: A4(210x297)