

Agenzia delle Entrate
CATASTO FABBRICATI
Ufficio Provinciale di
Padova

Dichiarazione protocollo n. PD0220725 del 13/12/2018

Comune di Selvazzano Dentro

Via Don Bosco

civ. 35/1

Identificativi Catastali:

Sezione:

Foglio: 12

Particella: 1918

Subalterno: 24

Compilata da:

Ceconello Simonetta



Iscritto all'albo:
Geometri

Prov. Padova


N. 3358

Pianimetria

Scheda n. 1 Scala 1:200

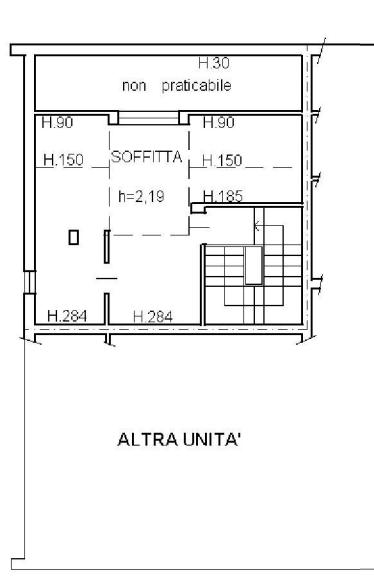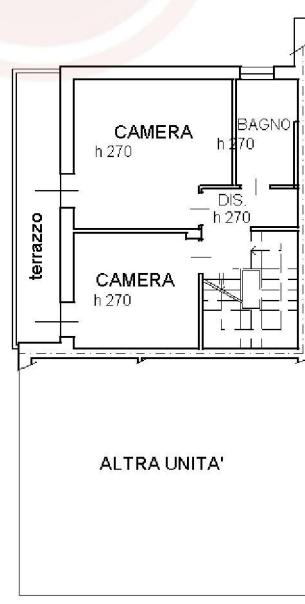

NORD

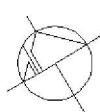

Ultima pianimetria in atti

Data: 24/01/2025 - n. T181412 - Richiedente: CRLMRC65L25G224F

Totale schede: 1 - Formato di acquisizione: A4(210x297) - Formato stampa richiesto: A4(210x297)

Agenzia delle Entrate
CATASTO FABBRICATI
Ufficio Provinciale di
Padova

Dichiarazione protocollo n. PD0220725 del 13/12/2018

Comune di Selvazzano Dentro

Via Don Bosco

civ. 35/1

Identificativi Catastali:

Sezione:

Foglio: 12

Particella: 1918

Subalterno: 25

Compilata da:

Ceconello Simonetta

Iscritto all'albo:


Geometri

Prov. Padova


N. 3358

Pianimetria

Scheda n. 1 Scala 1:200

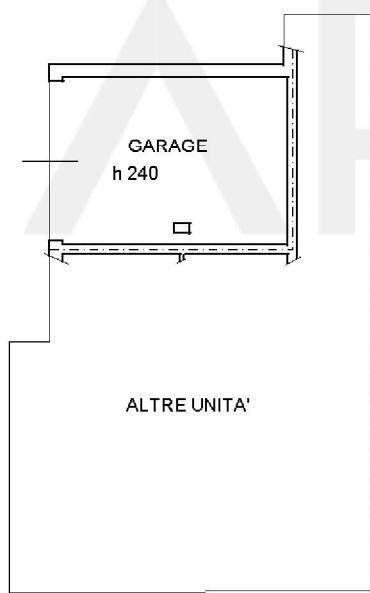PIANTA PIANO TERRA

NORD

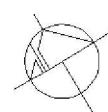

Ultima pianimetria in atti

Data: 24/01/2025 - n. T181413 - Richiedente: CRLMRC65L25G224F

Totale schede: 1 - Formato di acquisizione: A4(210x297) - Formato stampa richiesto: A4(210x297)