


N=-1200

E=-200

1 Particella: 1260

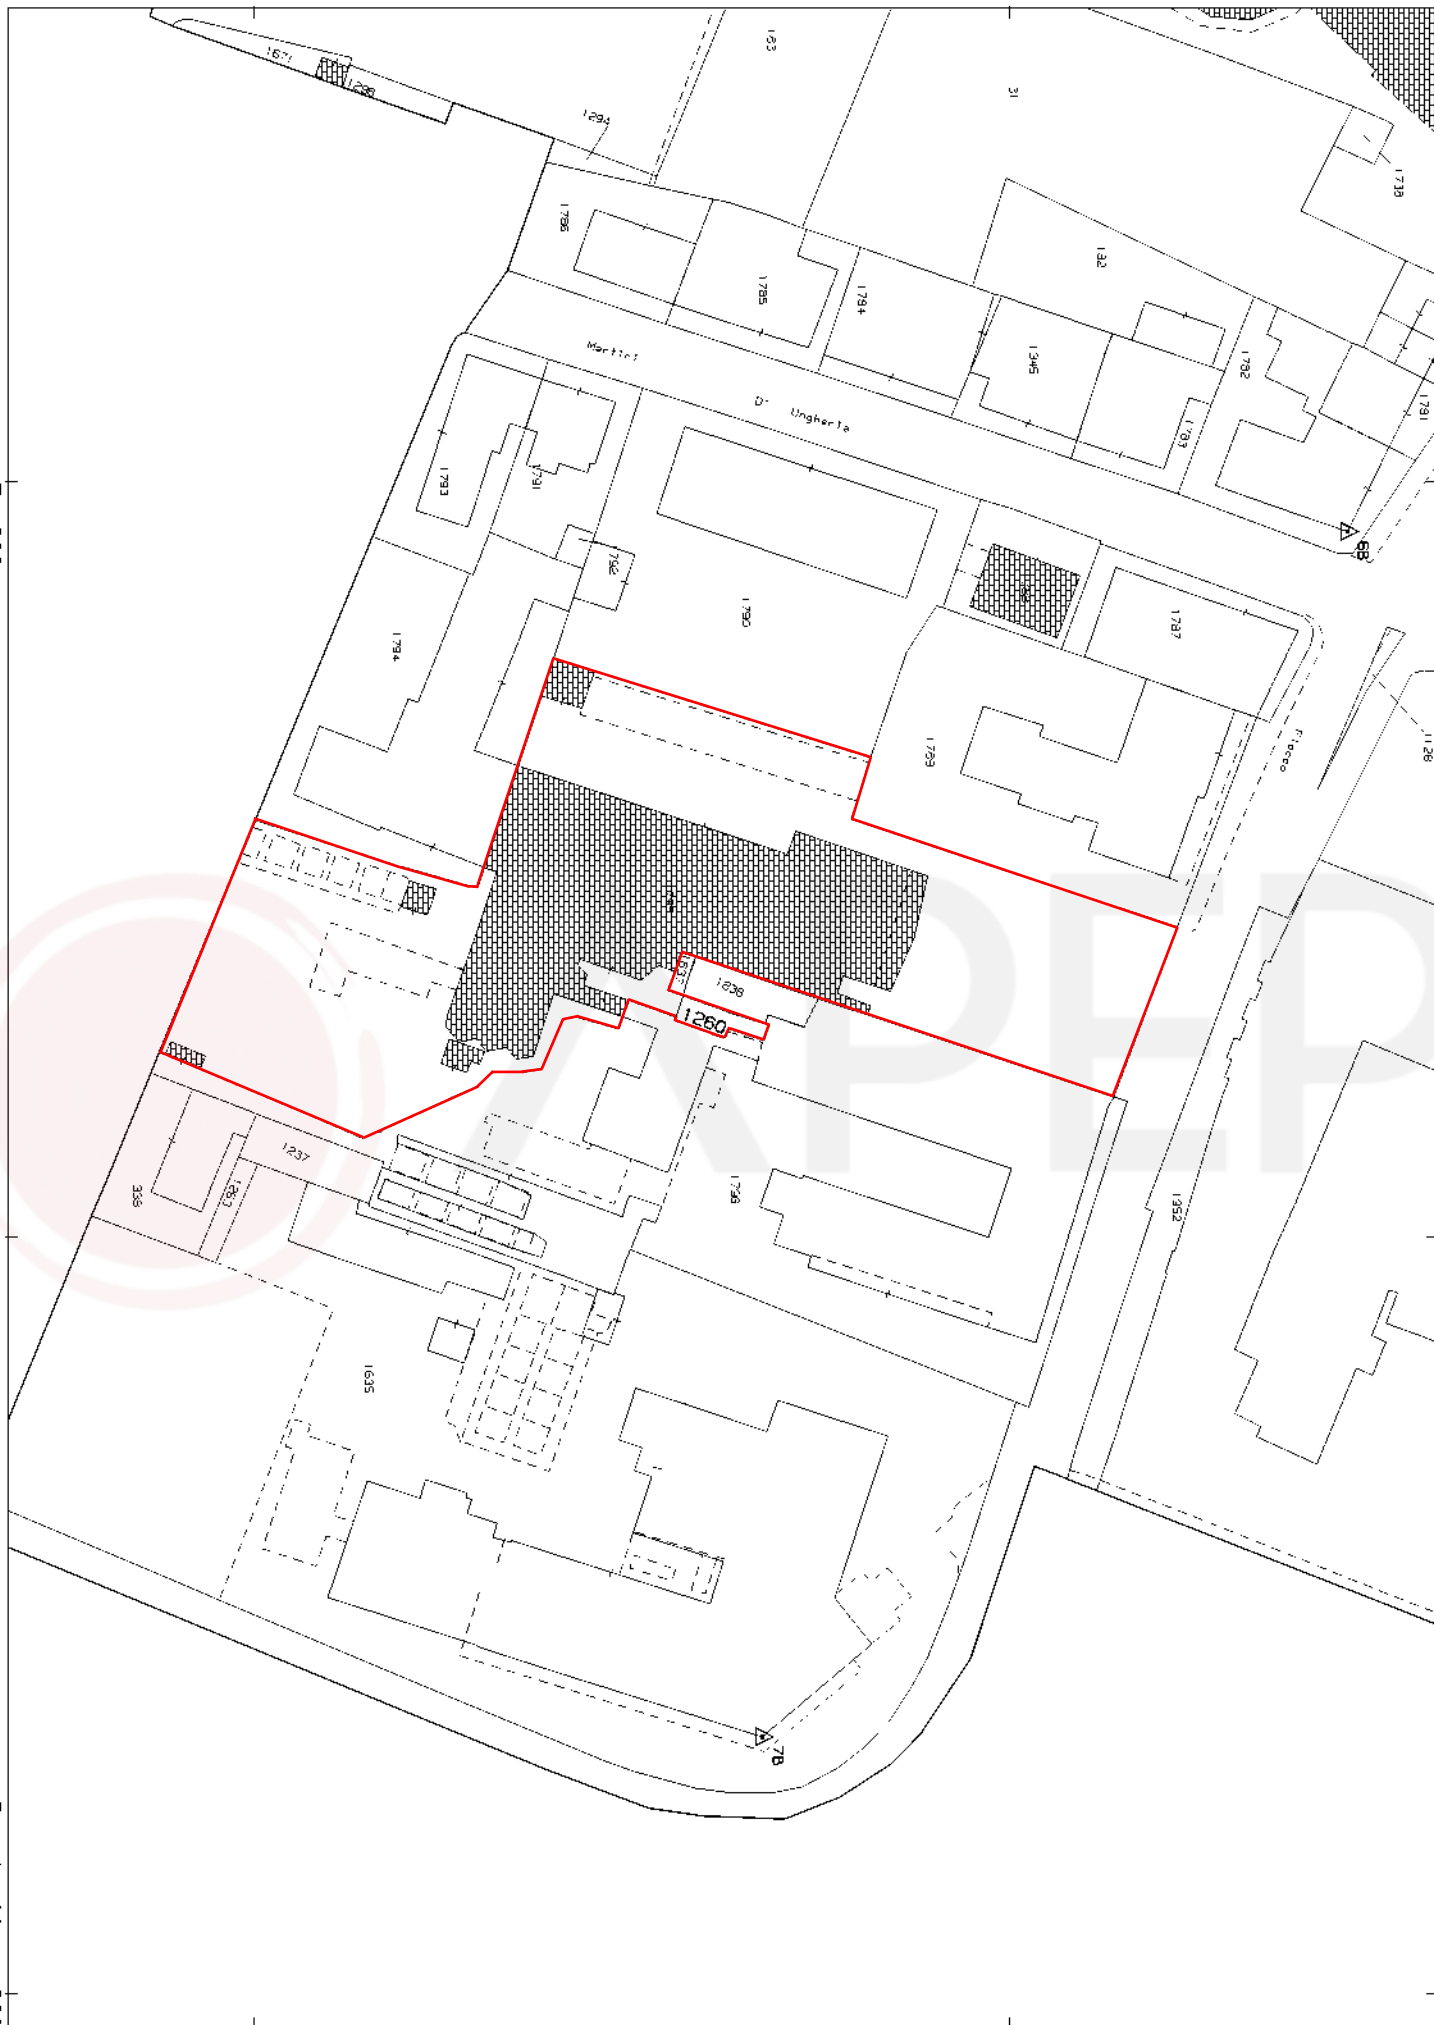

Comune: (PD) ABANO TERME
Foglio: 18 All: B

Scala originale: 1:1000
Dimensione cornice: 267.001 x 189.000 metri
1/Set-2023 9:39:50
Protocollo pratica T29990/2023

Ultima planimetria in atti

Agenzia delle Entrate
CATASTO FABBRICATI
Ufficio provinciale di Padova


Dichiarazione protocollo n. PD0033798 del 09/03/2017
Planimetria di u.i.v. in Comune di Abano Terme
Via Valerio Placco

Scheda 1
Scala 1: 200

civ. 70

Identificativi Catastali:
Sezione: 18
Foglio: 18
Particella: 1260
Subalterno: 2

Compilata da:
Pettinazzo Carlo
Iscritto all'albo:
Geometra
Prov. Padova
N. 03510

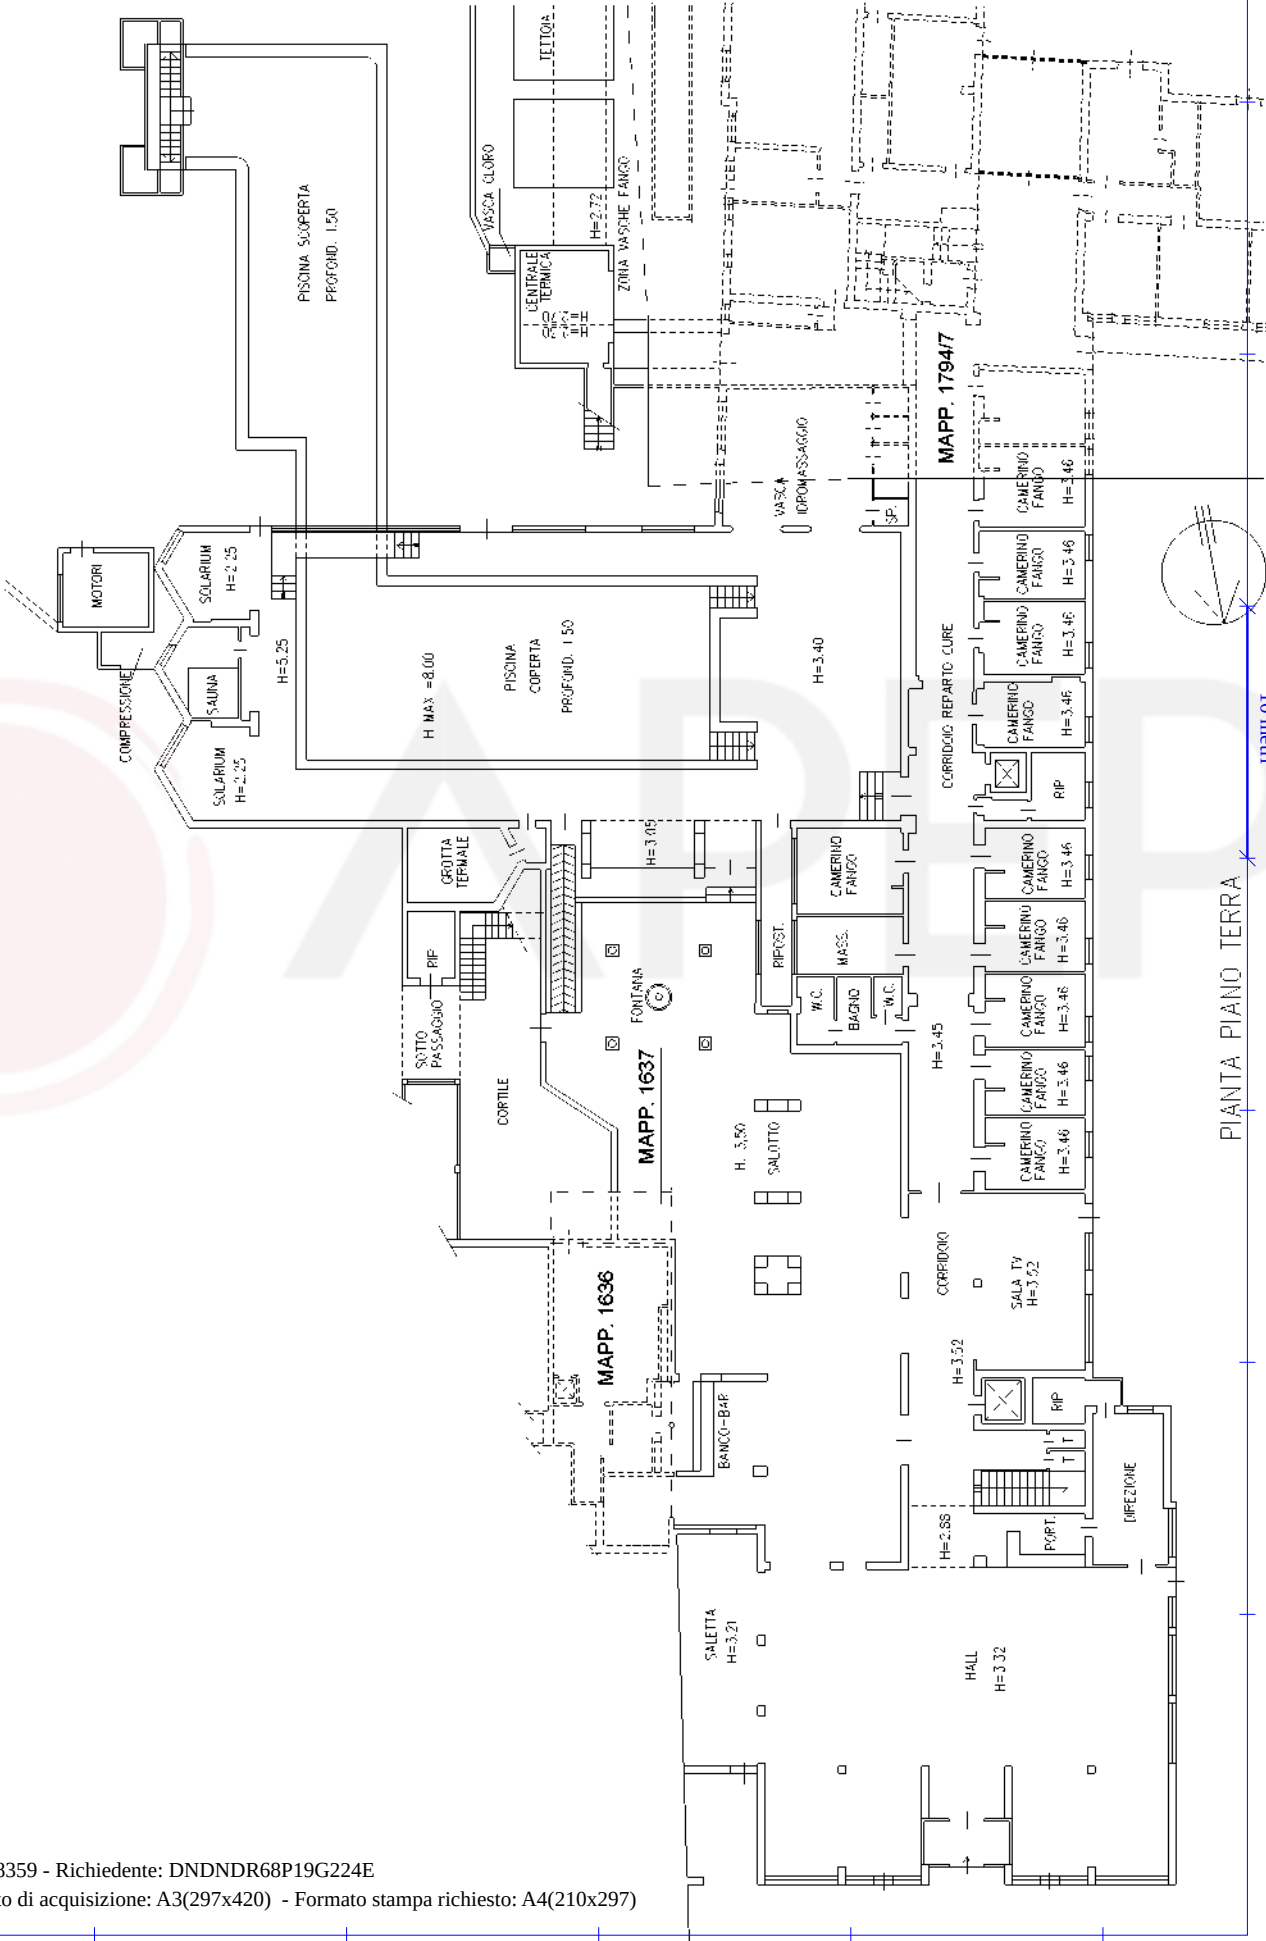

PIANTA PIANO TERRA

Ultima planimetria in atti


Agenzia delle Entrate
CATASTO FABBRICATI
Ufficio provinciale di Padova

Dichiarazione protocollo n. PD0033798 del 09/03/2017
Pianimetria di u.i.v. in Comune di Abano Terme
Via Valerio Flacco civ. 70


Identificativi Catastali:
Sezione: 18
Foglio: 18
Particella: 1260
Subalterno: 2

Compilata da:
Pettinazzo Carlo
Iscritto all'albo:
Geometri
Prov. Padova N. 03510

Scheda 222 Scala 1: 200

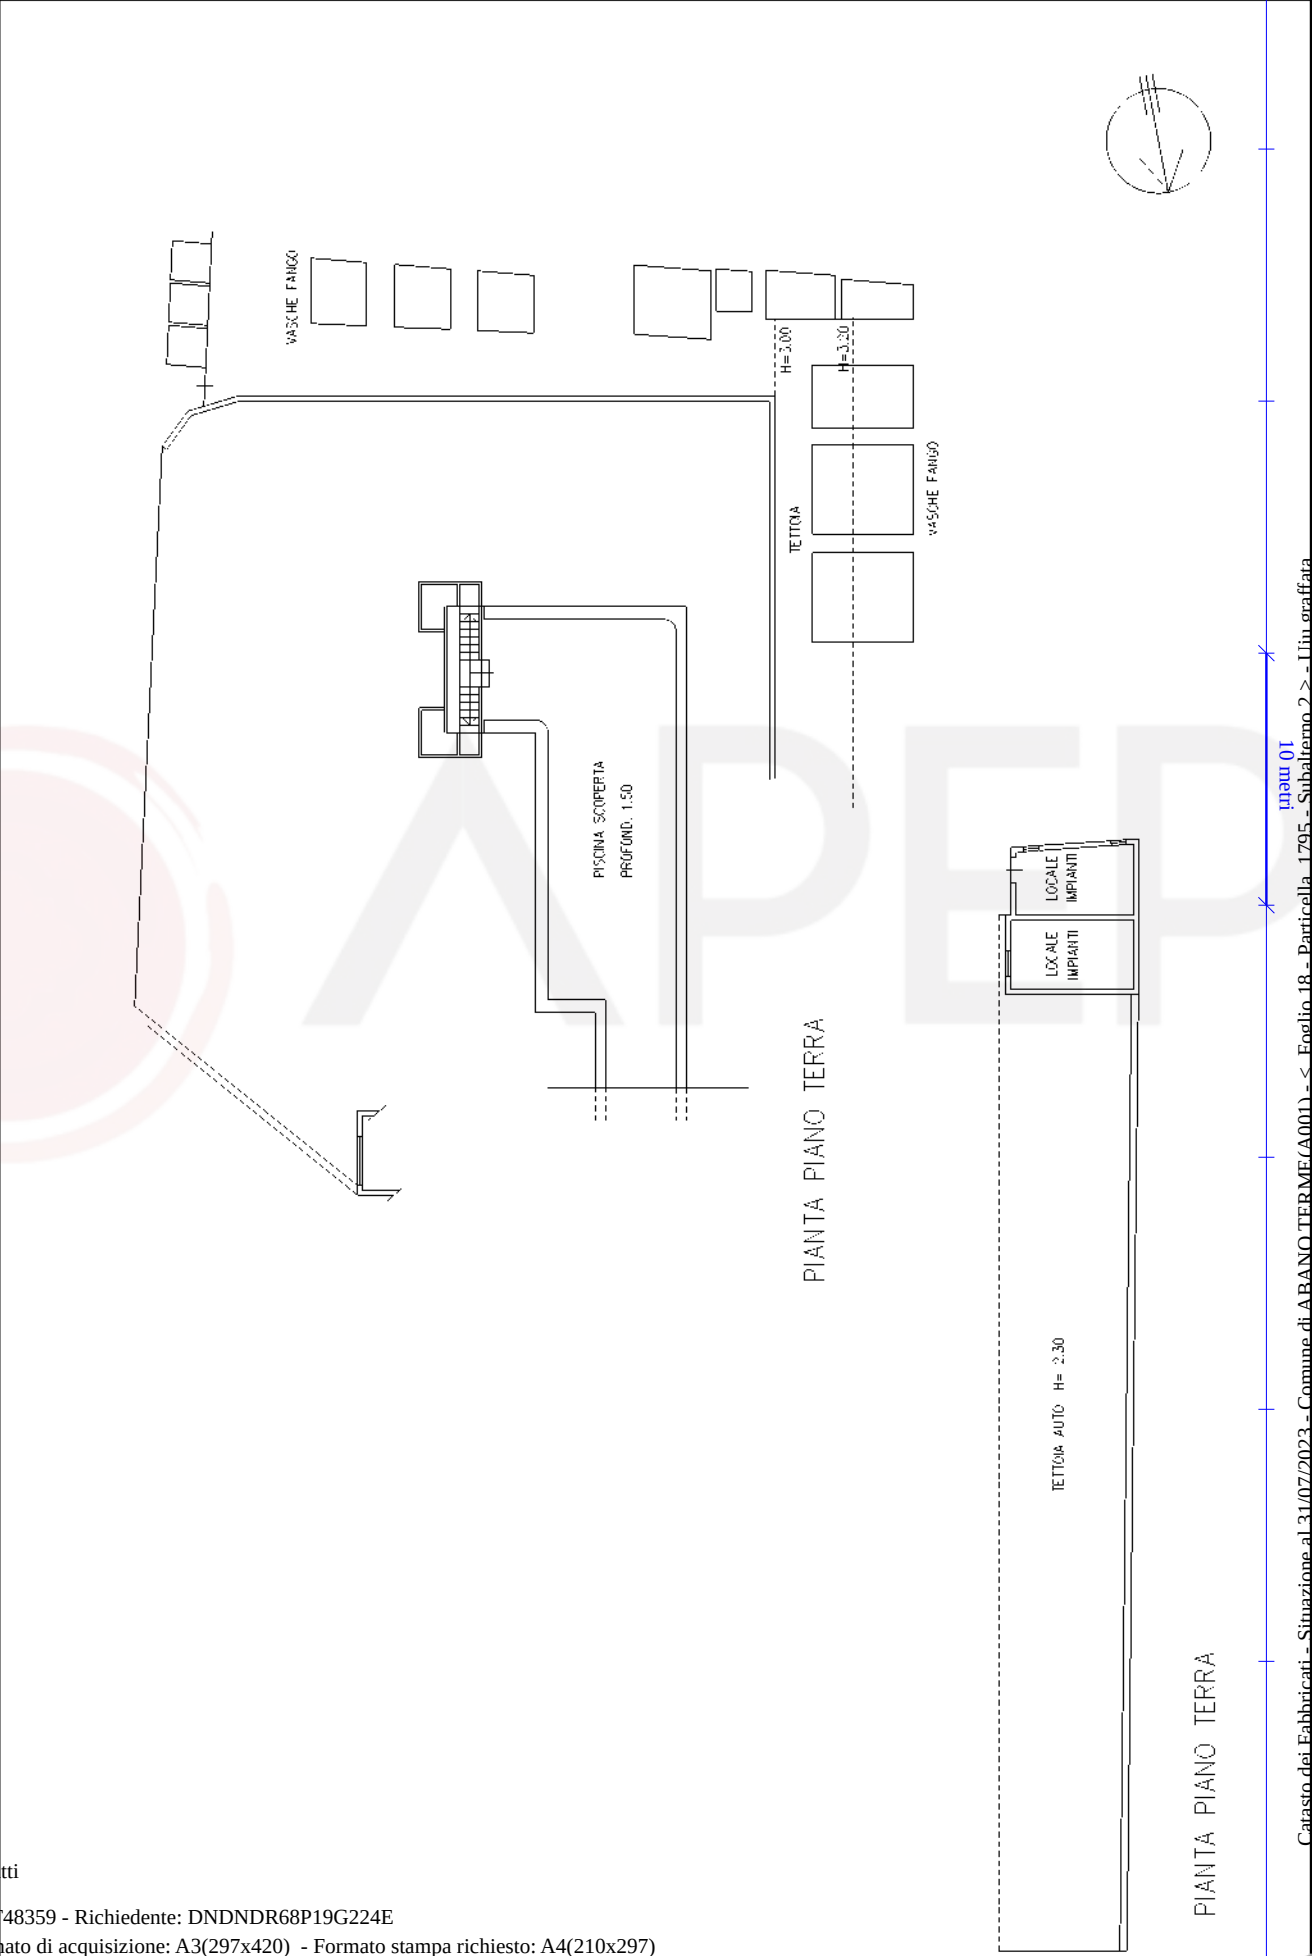

Agenda delle Entrate CATASTO FABBRICATI Ufficio provinciale di Padova		Dichiarazione protocollo n. PD0033798 del 09/03/2017 Pianimetria di u.i.u. in Comune di Abano Terme Via Valerio Flacco civ. 70	Identificativi Catastali: Sezione: 18 Foglio: 1260 Particella: 2 Subalterno: 2	Compilata da: Pettenazzo Carlo Iscritto all'albo: Geometra Prov. Padova N. 03510
---	--	---	--	--

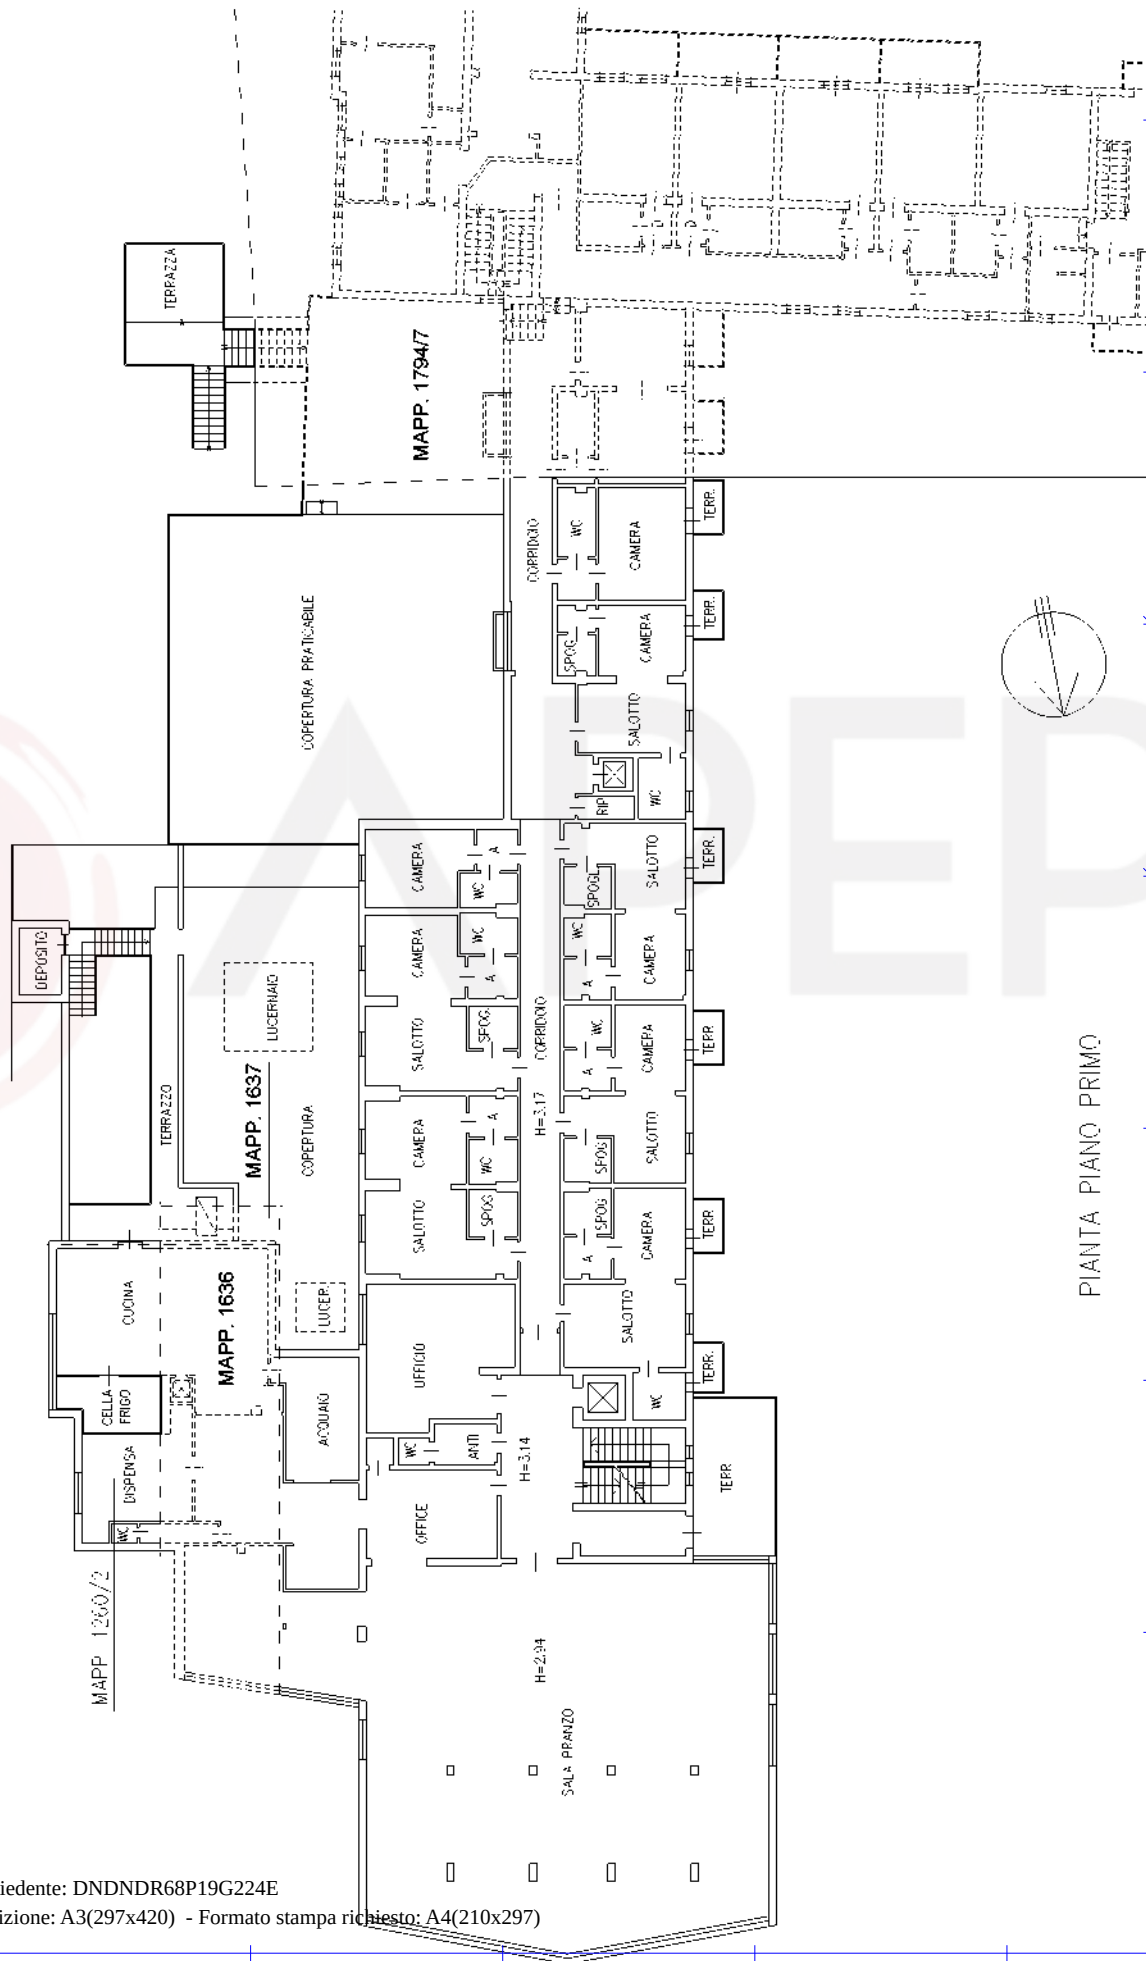

Agenzia delle Entrate
CATASTO FABBRICATI
Ufficio provinciale di
Padova

Dichiarazione protocollo n. PD0033798 del 09/03/2017
Pianimetria di u.i.v. in Comune di Abano Terme
Via Valerio Flacco

Scale 1: 200
Scale 1: 200

Padova


Via Valerio Flacco

civ. 70

Identificativi Catastali:
 Serione:
 Foglio: 18
 Particella: 1260
 Subalterno: 2

Compilata da:
Pettenuzzo Carlo
Iscritto all'albo:
Geometri
Prov. Padova

N. 03510

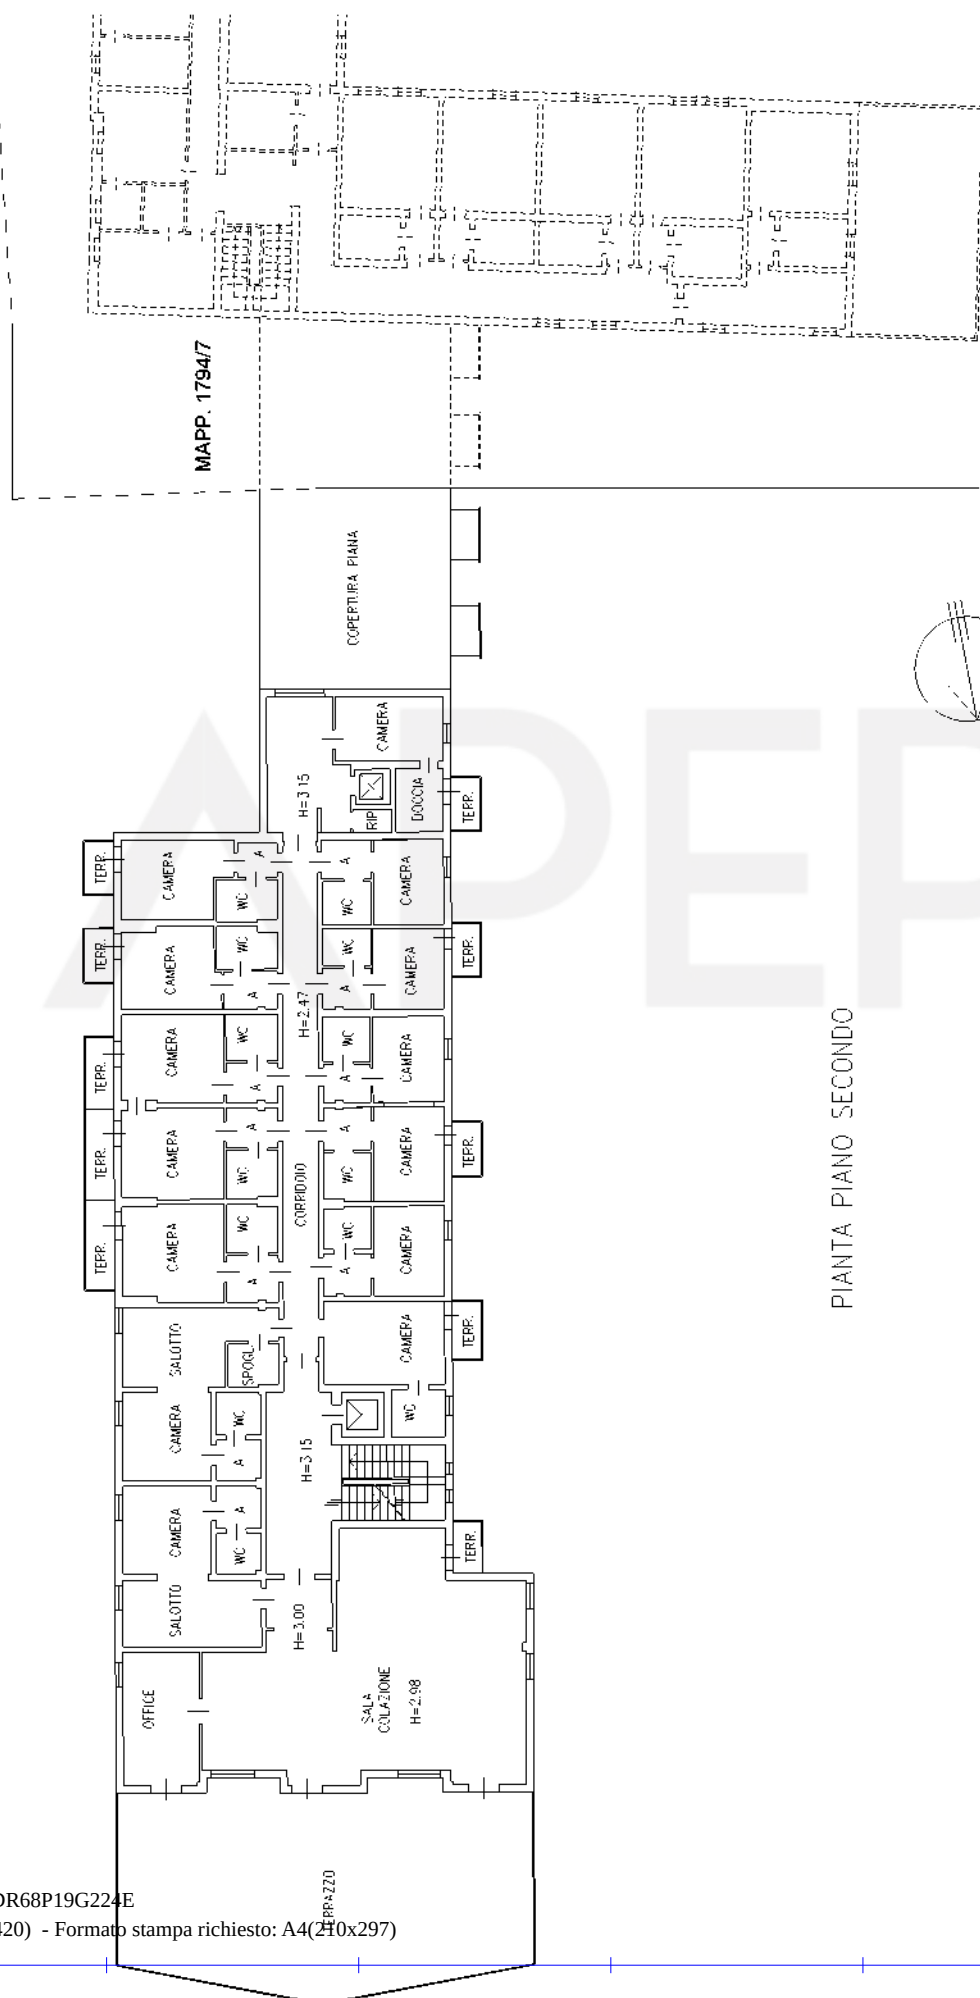

PIANTA PIANO SECONDO

10 metri

Catasto dei Fabbricati - Situazione al 31/07/2023 - Comune di ARANO TERME(A001) - < Foglio 18 - Particella 1795 - Subalterno 2 > - L'iu. graffata

Firmato DA: CN=ALFONSO NIAIPIRELLA, EMail=alfonso.niaipirella@gruppoimperia.it, DN=cn=ALFONSO NIAIPIRELLA, o=GRUPPO IMPERIA, ou=IMPERIA, cn=CA, email=ca@gruppoimperia.it, c=IT

Ultima planimetria in atti


Agenzia delle Entrate
CATASTO FABBRICATI
Ufficio provinciale di Padova

Dichiarazione protocollo n. PD0033798 del 09/03/2017
Pianimetria di u.i.v. in Comune di Abano Terme
Via Valerio Flacco civ. 70


Identificativi Catastali:
Sezione: 18
Foglio: 18
Particella: 1260
Subalterno: 2

Compilata da:
Pettinazzo Carlo
Iscritto all'albo:
Geometri
Prov. Padova N. 03510

Scheda 5
Scala 1: 200

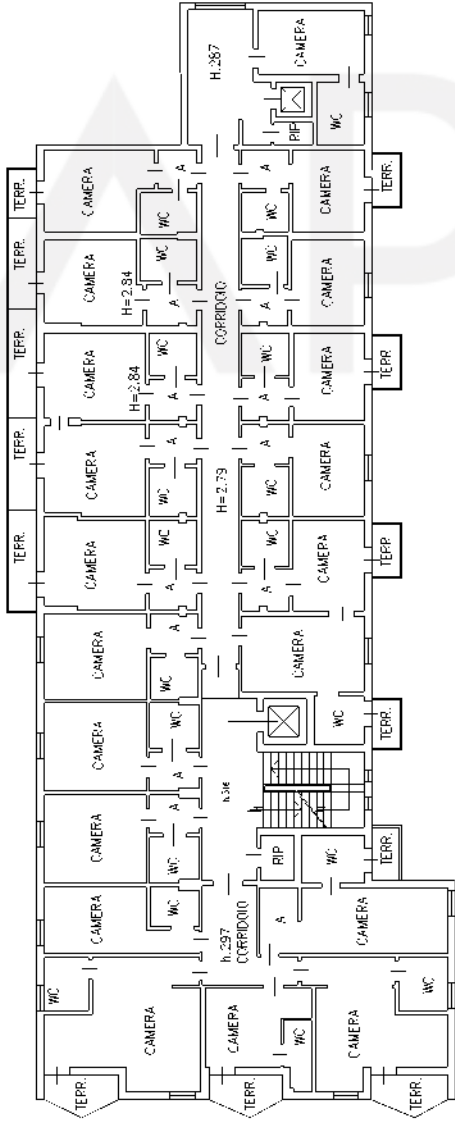

PIANTA PIANO TERZO

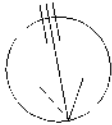

Agenzia delle Entrate
CATASTO FABBRICATI
Ufficio provinciale di
Padova


Dichiarazione protocollo n. PD0033798 del 09/03/2017
Pianimetria di u.i.v. in Comune di Abano Terme
Via Valerio Flacco

Scheda 6
Scala 1: 200

civ. 70

Identificativi Catastali:
Sezione: 18
Foglio: 18
Particella: 1260
Subalterno: 2

Compilata da:
Pettinazzo Carlo
Iscritto all'albo:
Geometri
Prov. Padova
N. 03510

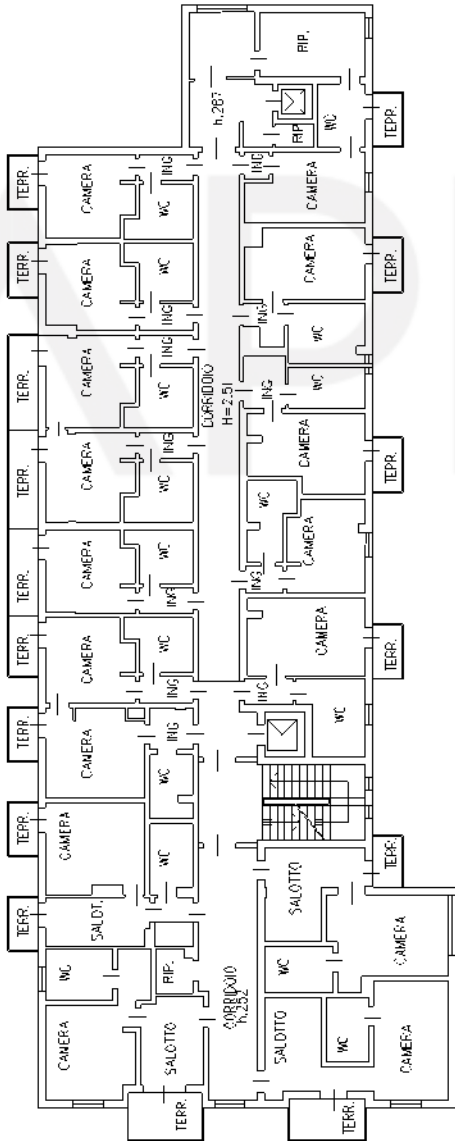

PIANTA PIANO QUARTO

Agenzia delle Entrate
CATASTO FABBRICATI
Ufficio provinciale di
Padova


Dichiarazione protocollo n. PD0033798 del 09/03/2017
Pianimetria di u.i.v. in Comune di Abano Terme
Via Valerio Flacco

Form	Scale
Scheda 1	1:200


civ. 70

Identificativi Catastali:
Sezione:
Foglio: 18
Particella: 1260
Subalterno: 2

Compilata da:
 Pettenazzo Carlo
 Iscritto all'albo:
 Geometri
 Prov. Padova
 N. 03510

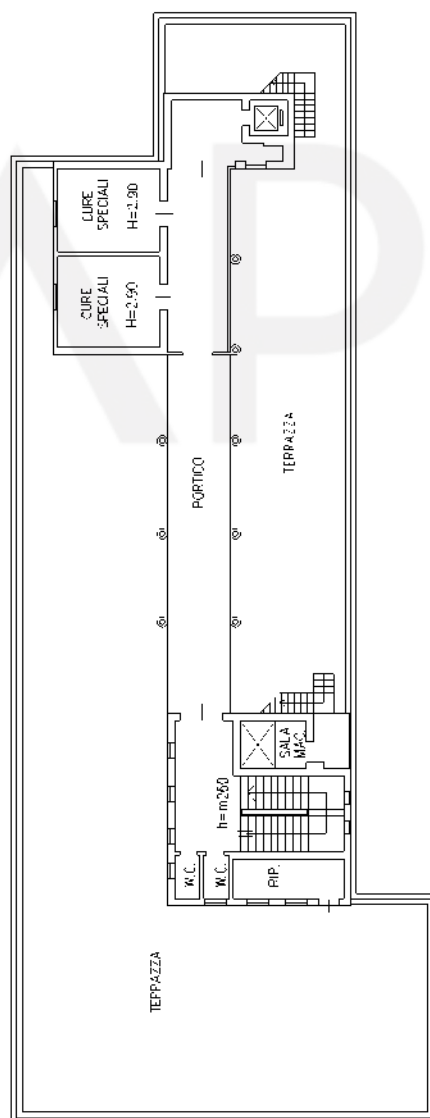

PIANTA PIANO QUINTO

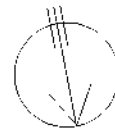

Agenzia delle Entrate
CATASTO FABBRICATI
Ufficio provinciale di
Padova


Dichiarazione protocollo n. PD0033798 del 09/03/2017
Pianimetria di u.i.v. in Comune di Abano Terme
Via Valerio Flacco

Form	Scale
Scheda 1	1:200

civ. 70

Identificativi Catastali:
Sezione:
Foglio: 18
Particella: 1260
Subalterno: 2

Compilata da:
 Pettegnazzo Carlo
 Iscritto all'albo:
 Geometri
 Prov. Padova
 N. 03510

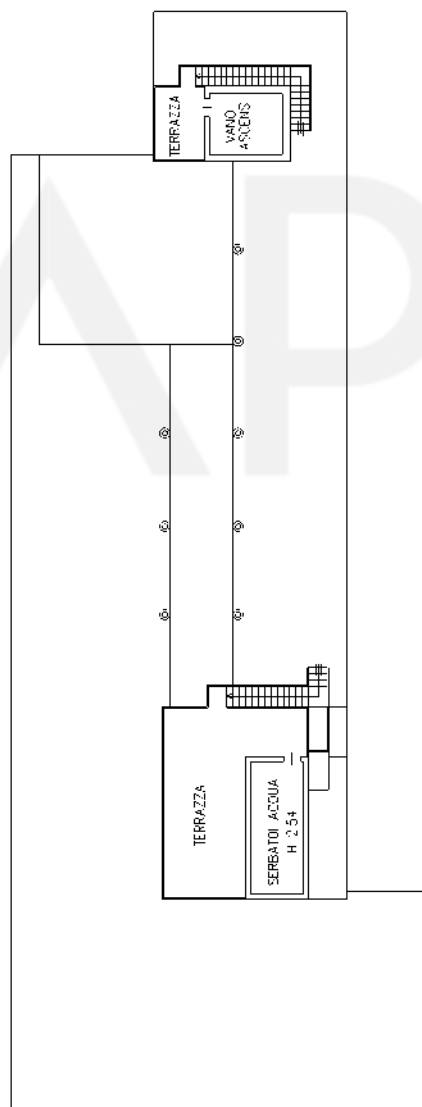


PIANTA PIANO SESTO



Identificativi Catastali:
Sezione:
Foglio: 18
Particella: 1260
Subalterno: 2

civ. 70

N. 03510

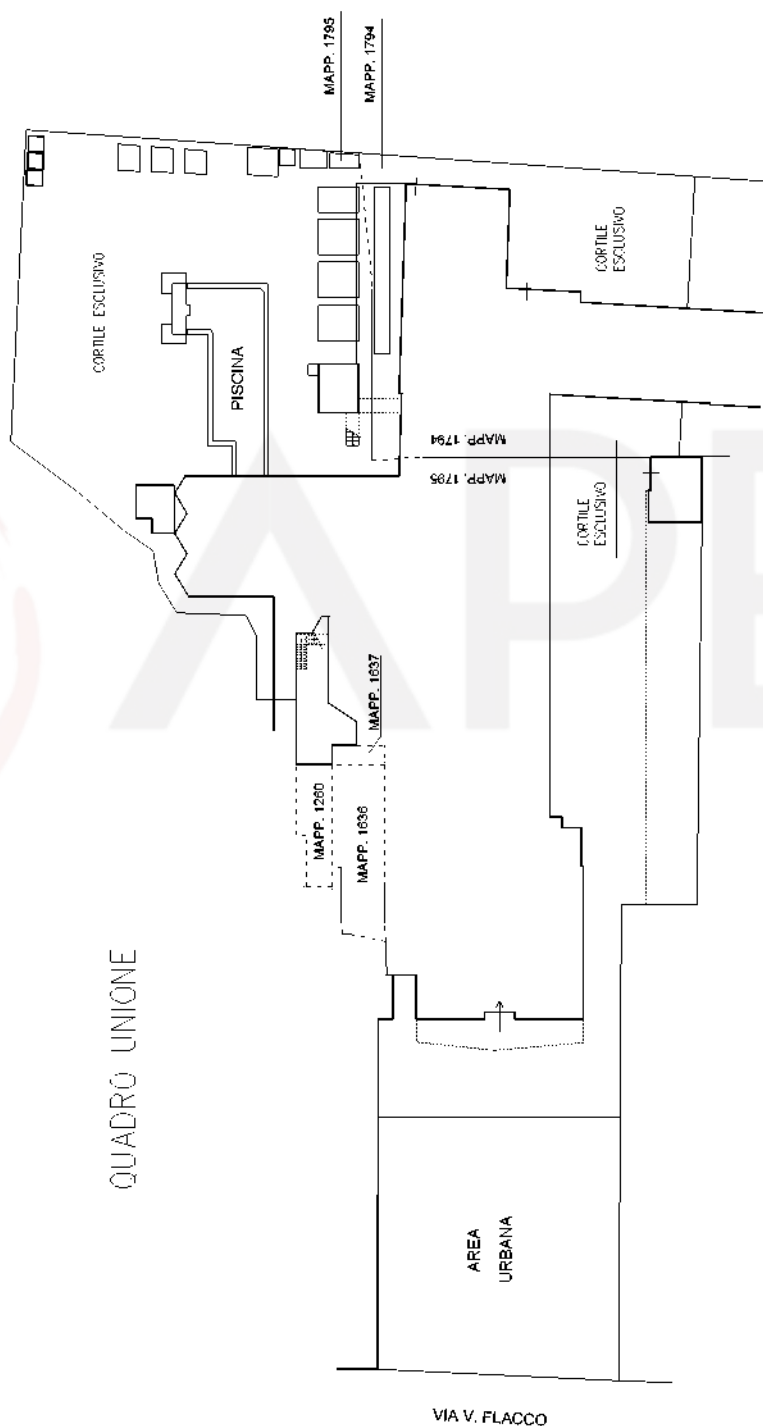

PIANO TERRA

