



Comune di Vigonza	Protocollo n. PD0326955 del 30/12/2014
Sezione: B Foglio: 12 Particella: 1328	Tipo Mappale n. 264157 del 31/07/2009
Dimostrazione grafica dei subalterni Scala 1 : 500	



ELABORATO PLANIMETRICO		Agenzia delle Entrate CATASTO FABBRICATI Ufficio Provinciale di Padova	
Compilato da: Gobbo Roberto			
Iscritto all'albo: Geometri			
Prov. Padova N. 03676			
Comune di Vigonza		Protocollo n. PD0326955 del 30/12/2014	
Sezione: B	Foglio: 12	Particella: 1328	Tipo Mappale n. 264157 del 31/07/2009
Dimostrazione grafica dei subalterni			Scala 1 : 500
8 PIANO SECONDO (COPERTURA) 			

Ultima planimetria in atti

Data: 29/10/2024 - n. T427492 - Richiedente: Telematico

Totale schede: 2 - Formato di acquisizione: A4(210x297) - Formato stampa richiesto: A4(210x297) - Fattore di scala non utilizzabile

ACCERTAMENTO DELLA PROPRIETA' IMMOBILIARE URBANA ELENCO DEI SUBALTERNI ASSEGNATI

Comune	Sezione	Foglio	Particella	Tipo mappale	del:
VIGONZA	B	12	1328	264157	31/07/2009

Sub	UBICAZIONE via/piazza	n.civ	Piani	Scala	Int	DESCRIZIONE
1	via regia		T			AREA URBANA DI MQ. 585
4	via regia	87	T			B.C.N.C. (CORTILE) AI SUBB. 5, 6.
5	via regia	87	T-1			MAGAZZINO COMMERCIALE
6	via regia	87	T			MAGAZZINO COMMERCIALE
8	via regia	87	2			IMPIANTO FOTOVOLTAICO

Visura telematica

Ultima planimetria in atti


Agenzia del Territorio
CATASTO FABBRICATI
Ufficio provinciale di Padova

Dichiarazione protocollo n. PD0283888 del 27/08/2009
Planimetria di u.i.u. in Comune di Vigonza
Via Regia

Identificativi Catastali:
Sezione: B
Foglio: 12
Particella: 1328
Subalterno: 5

Compilata da:
Paccagnella Daniele
Iscritto all'albo:
Geometri
Prov. Padova
N. 2959

Scheda 1 - Scala 1: 200

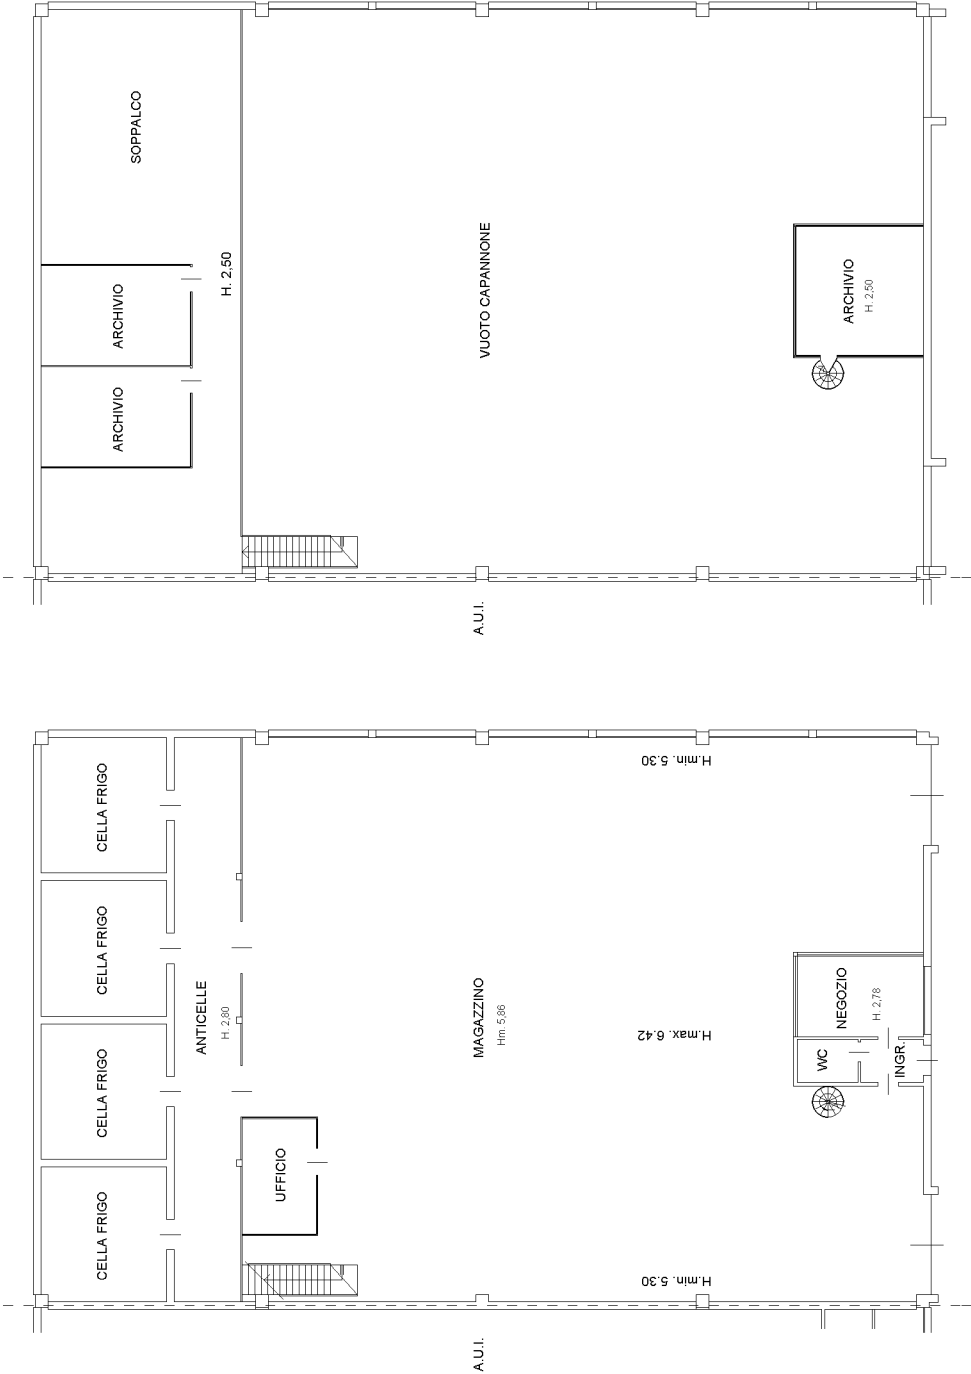

Agenzia del Territorio
CATASTO FABBRICATI
Ufficio Provinciale di
Padova

Dichiarazione protocollo n. PD0283896 del 27/08/2009

Planimetria di u.i.u. in Comune di Vigonza

Via Regia

civ. 87

Identificativi Catastali:

Sezione: B

Foglio: 12

Particella: 1328

Subalterno: 6

Compilata da:

Paccagnella Daniele

Iscritto all'albo:


Geometri

Prov. Padova


N. 2959

Scheda n. 1

Scala 1:200

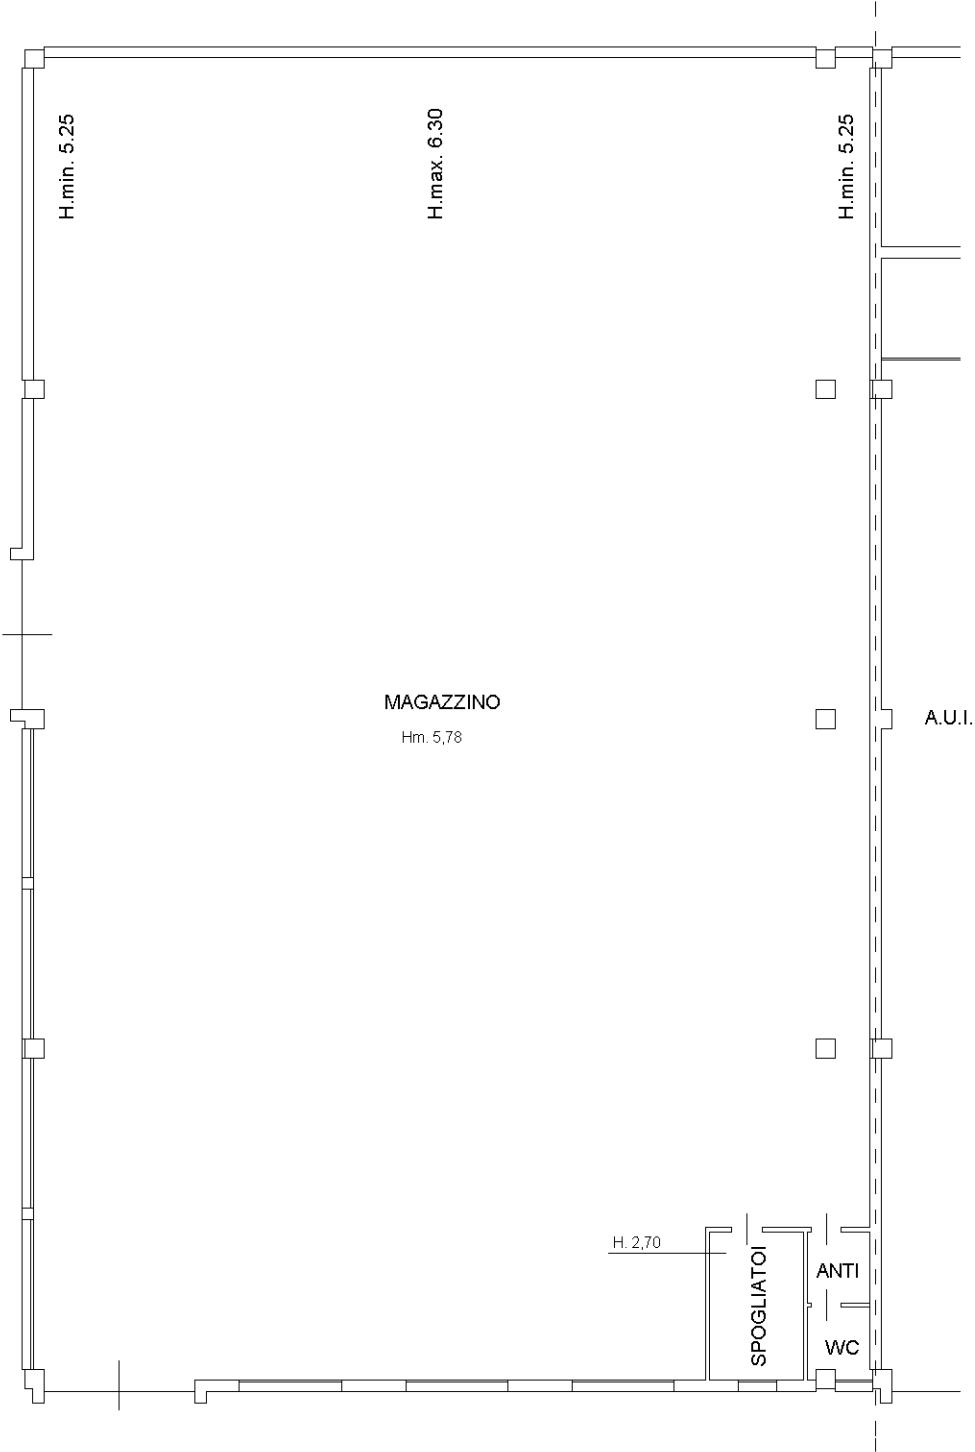

PIANO TERRA

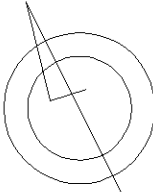

Ultima planimetria in atti

Agenzia delle Entrate
CATASTO FABBRICATI
Ufficio Provinciale di
Padova

Dichiarazione protocollo n. PD0326955 del 30/12/2014

Planimetria di u.i.u. in Comune di Vigonza

Via Regia

civ. 87

Identificativi Catastali:

Sezione: B

Foglio: 12

Particella: 1328

Subalterno: 8

Compilata da:

Gobbo Roberto

Iscritto all'albo:


Geometri

Prov. Padova

N. 03676

Scheda n. 1

Scala 1:200

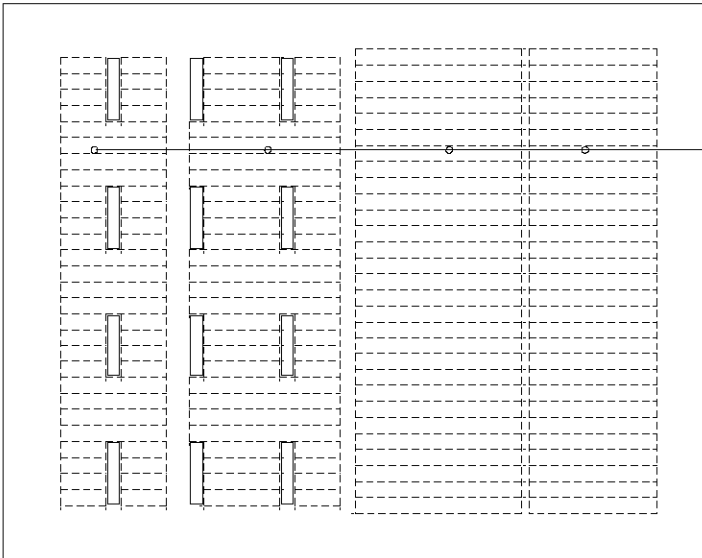

Impianto
Fotovoltaico
Potenza 79,81 Kwp

PIANTA PIANO SECONDO (COPERTURA)



Ultima planimetria in atti

Data: 29/10/2024 - n. T435157 - Richiedente: CPTNRC65E03G888P

Totale schede: 1 - Formato di acquisizione: A4(210x297) - Formato stampa richiesto: A4(210x297)