

Agenzia delle Entrate
CATASTO FABBRICATI
Ufficio Provinciale di
Padova

Dichiarazione protocollo n. PD0157268 del 10/10/2016¹

Planimetria di u.i.u. in Comune di Rubano

Via Della Provvidenza (sarmeola)

civ. 11

Identificativi Catastali:

Sezione:
Foglio: 16
Particella: 517
Subalterno: 10

Compilata da:
Turlon Marco


Iscritto all'albo:
Ingegneri

Prov. Padova

N. 05530

Scheda n. 1

Scala 1:200

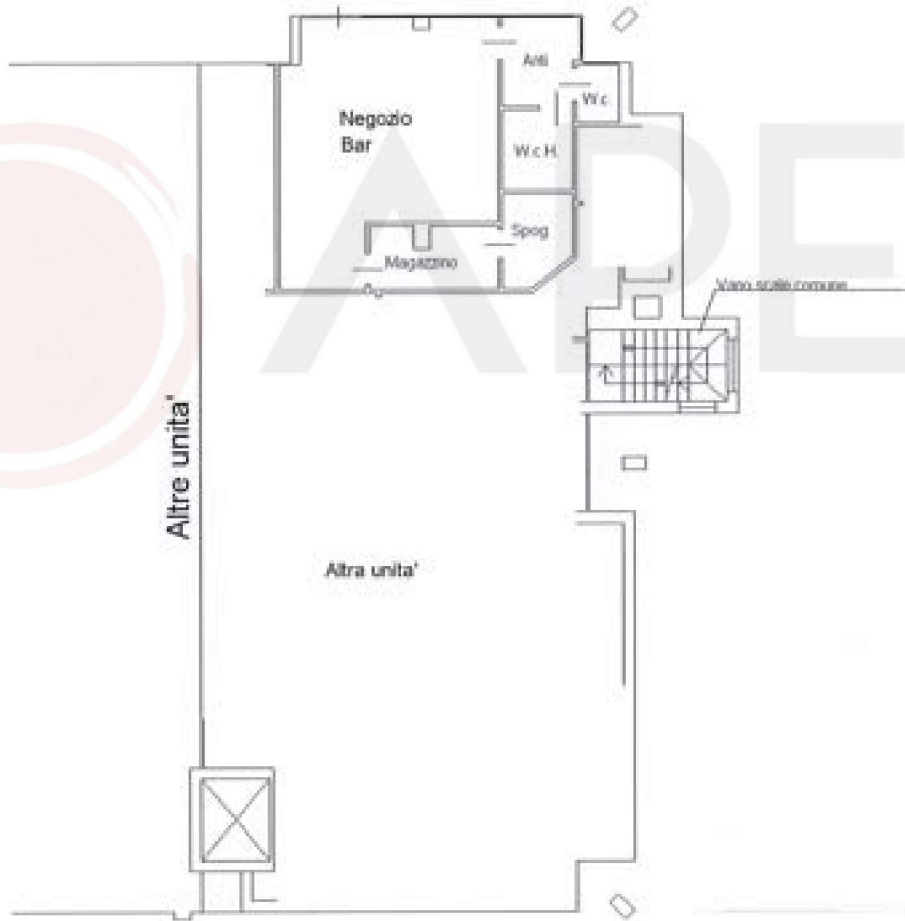

Pianta Piano Terra h. 3.50



Prima planimetria in atti