

Agenzia delle Entrate
CATASTO FABBRICATI
Ufficio Provinciale di
Padova

Dichiarazione protocollo n. PD0157268 del 10/10/2016

Planimetria di u.i.u. in Comune di Rubano

Via Della Provvidenza (sarmeola)

civ. 11

Identificativi Catastali:

Sezione:

Foglio: 16

Particella: 517

Subalterno: 11

Compilata da:

Turlon Marco


Iscritto all'albo:

Ingegneri

Prov. Padova

N. 05530

Scheda n. 1 Scala 1:200

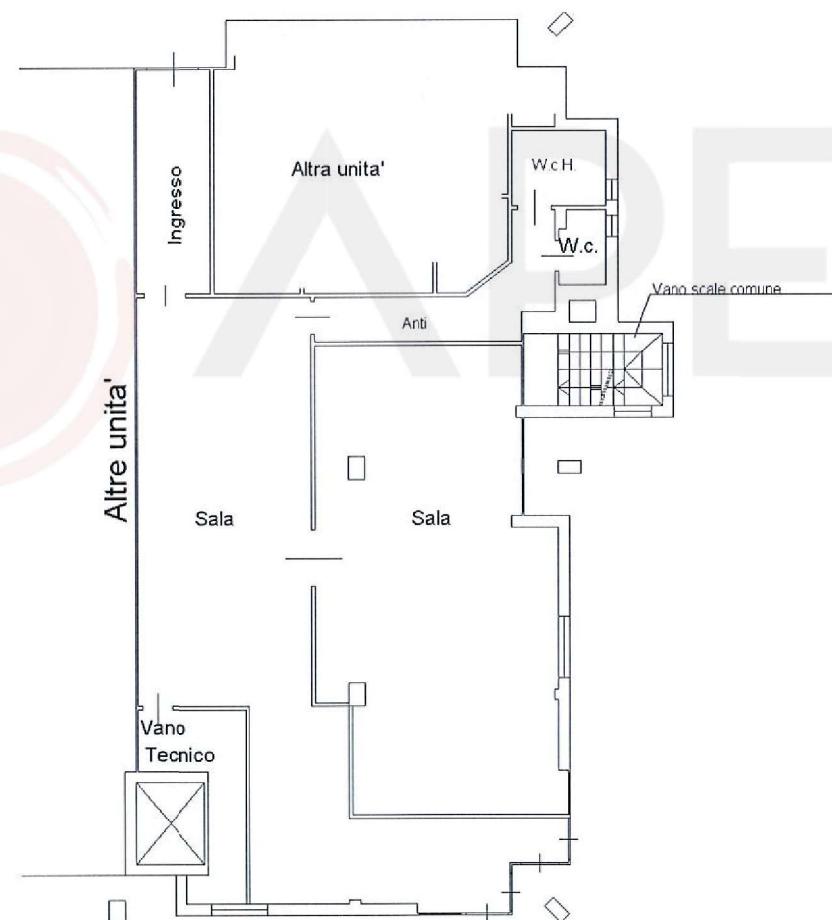

Pianta Piano Terra h. 3.50



Ultima planimetria in atti