


civ. SC

N. 4166

Scala 1:200

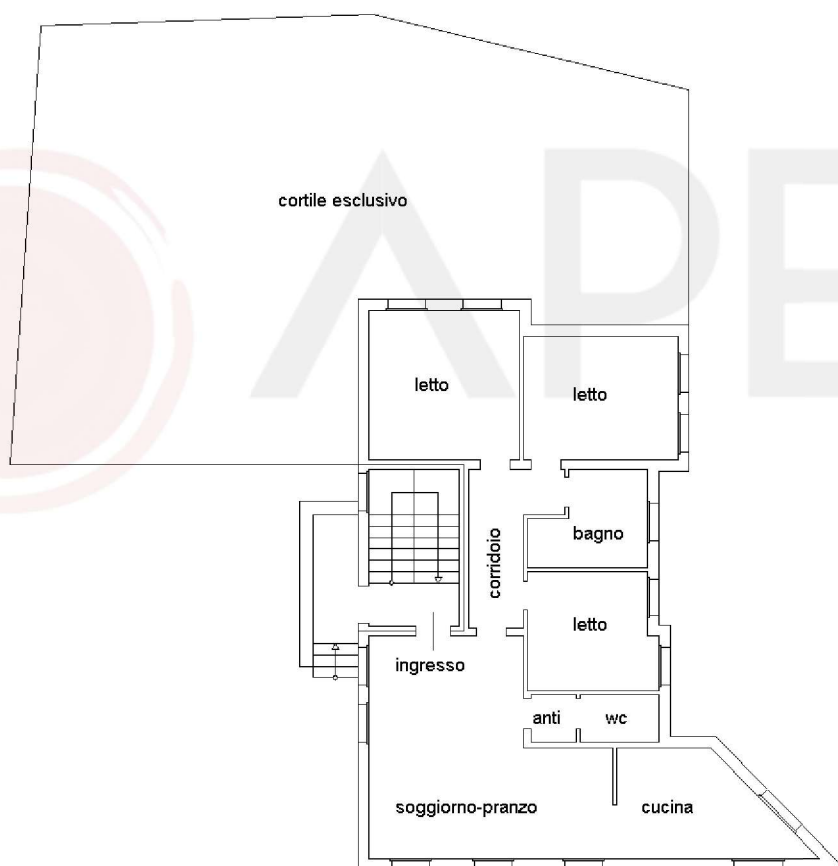

PIANTA PIANO TERRA H. 270



Totale schede: 1 - Formato di acquisizione: A4(210x297) - Formato stampa richiesto: A4(210x297)

Agenzia del Territorio
CATASTO FABBRICATI
Ufficio Provinciale di
Padova

Dichiarazione protocollo n. PD0220571 del 30/05/2007

Planimetria di u.i.u. in Comune di Monselice

Via Cristoforo Colombo

civ. SC

Identificativi Catastali:

Sezione: B

Foglio: 18

Particella: 1251

Subalterno: 6

Compilata da:
Zerbetto Marco


Iscritto all'albo:
Geometri

Prov. Padova

N. 4166

Scheda n. 1

Scala 1:200

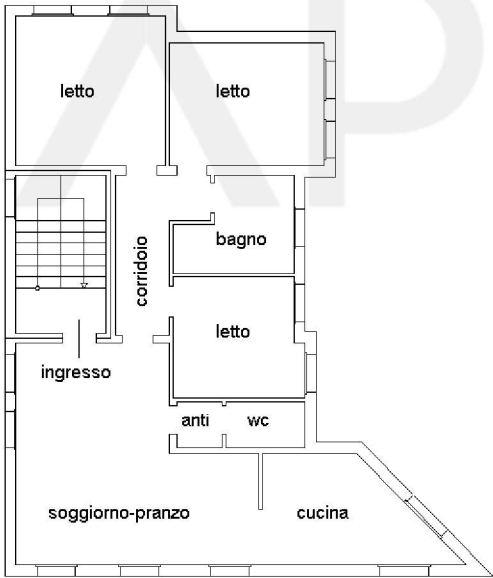

PIANTA PIANO PRIMO H. 270



Ultima planimetria in atti

Data: 19/02/2025 - n. T98200 - Richiedente: VTPPL69E30G224B

~~Totale schede: 1 - Formato di acquisizione: A4(210x297) - Formato stampa richiesto: A4(210x297)~~

Via Cristoforo Colombo

civ. SC

Compilata da:
Zerbetto Marco

Iscritto all'albo:
Geometri

Particella: 1251


Subalterno: 7

Prov. Padova

N. 4166

Scheda n. 1

Scala 1:200

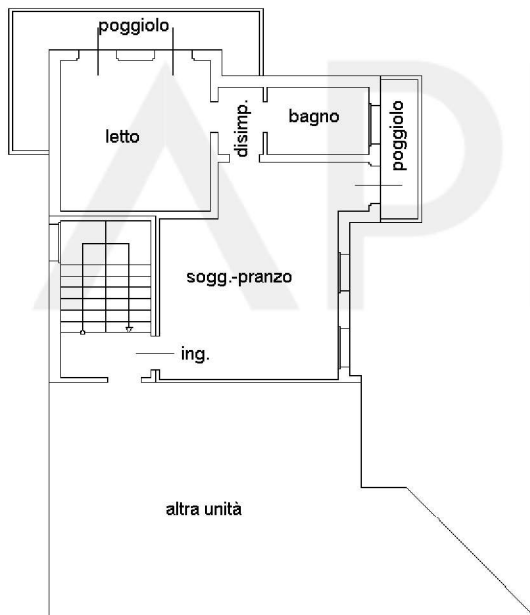

PIANTA PIANO SECONDO H. 270



Agenzia del Territorio
CATASTO FABBRICATI
Ufficio Provinciale di
Padova

Dichiarazione protocollo n. PD0220571 del 30/05/2007

Planimetria di u.i.u. in Comune di Monselice

Via Cristoforo Colombo

civ. SC

Identificativi Catastali:

Sezione: B

Foglio: 18

Particella: 1251

Subalterno: 8

Compilata da:
Zerbetto Marco


Iscritto all'albo:
Geometri

Prov. Padova

N. 4166

Scheda n. 1

Scala 1:200

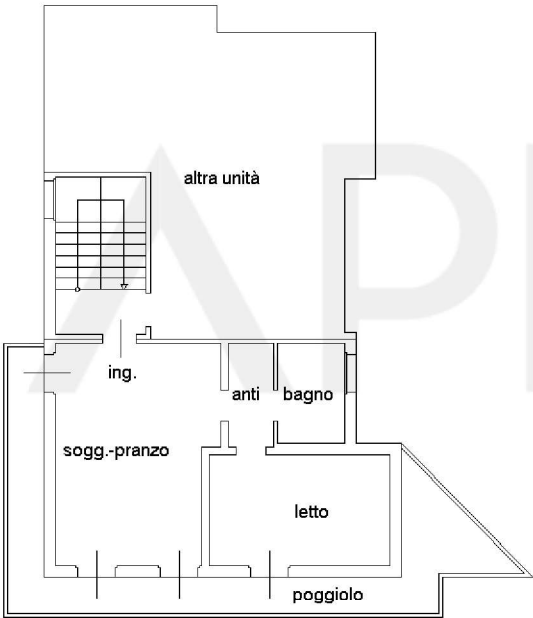

PIANTA PIANO SECONDO H. 270



Ultima planimetria in atti