

Identificativi Catastali:  
Sezione: 11  
Foglio: 11  
Particella: 1293  
Subalterno: 4

Dichiarazione protocollo n. PD0071047 del 13/03/2015  
Planimetria di u.i.v. in Comune di Megliadino San Fidenzio  
Via G. Matteotti  
civ.


**Agenzia delle Entrate**  
**CATASTO FABBRICATI**  
Ufficio provinciale di Padova

Scala 1:200  
Schada 1/3


Ultima planimetria in atti

Data: 17/03/2025 - n. T250820 - Richiedente: ZMPCRS71R07H620E  
Totale schede: 1 - Formato di acquisizione: A3(297x420) - Formato stampa richiesto: A4(210x297)

### PIANTA PIANO TERRA H:3.00

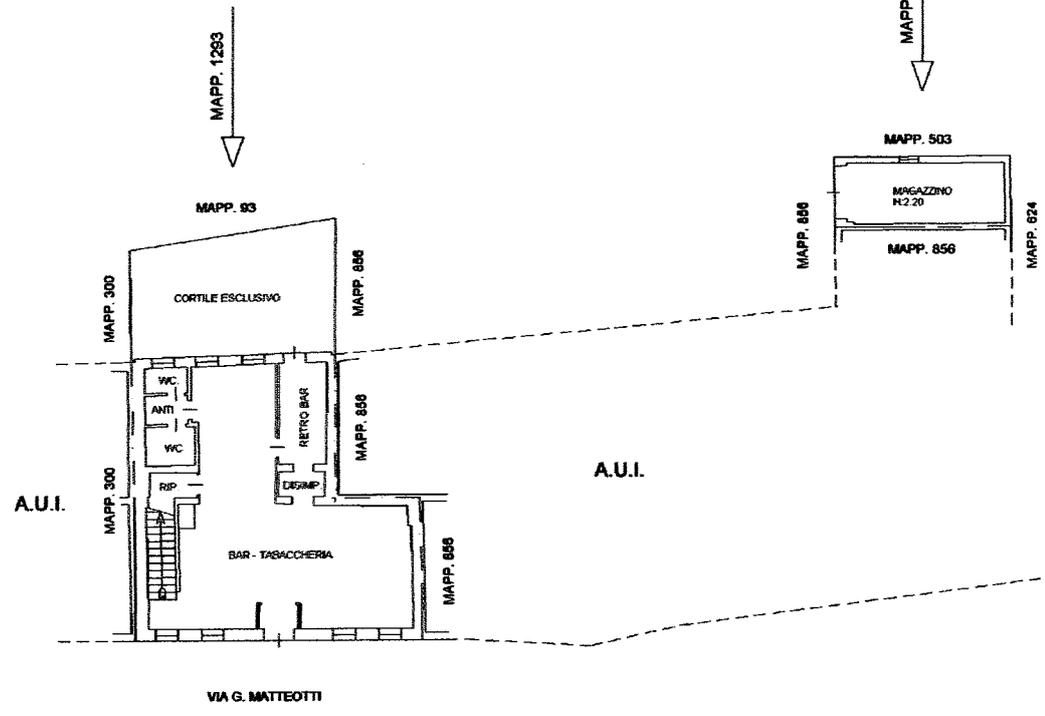

### PIANTA PIANO PRIMO H:2.80

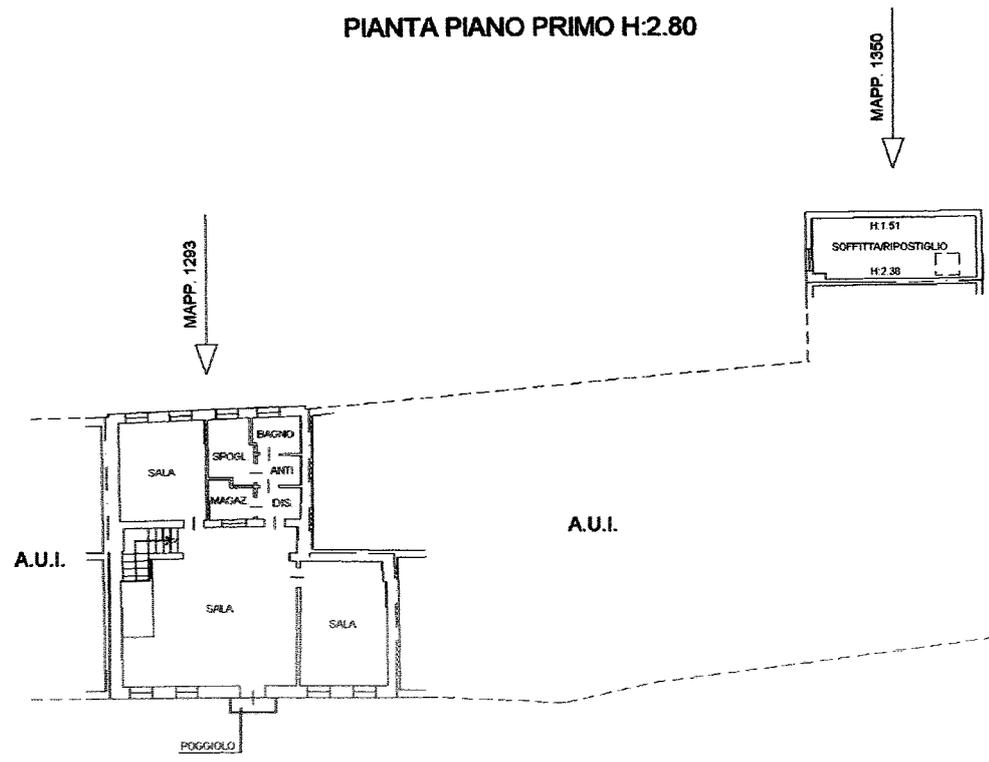

input 01  
Catasto dei Fabbricati - Situazione al 17/03/2025 - Comune di BOLOGNA VENETO (M402A) - < Foglio 11 - Particella 1350 - Subalterno 3 -> - U.I.v. gratuita  
VIA GIACOMO MATTEOTTI Piano T-1


Identificativi Catastali:  
Sezione: 11  
Foglio: 11  
Particella: 1293  
Subalterno: 4

Dichiarazione protocollo n. PD0071047 del 13/03/2015  
Planimetria di u.i.u. in Comune di Megliadino San Fidenzio  
civ.  
Via G. Matteotti


Agenzia delle Entrate  
**CATASTO FABBRICATI**  
Ufficio provinciale di  
Padova

Scala 1:200  
Sch. n. 1

### PIANTA PIANO TERRA H:3.00

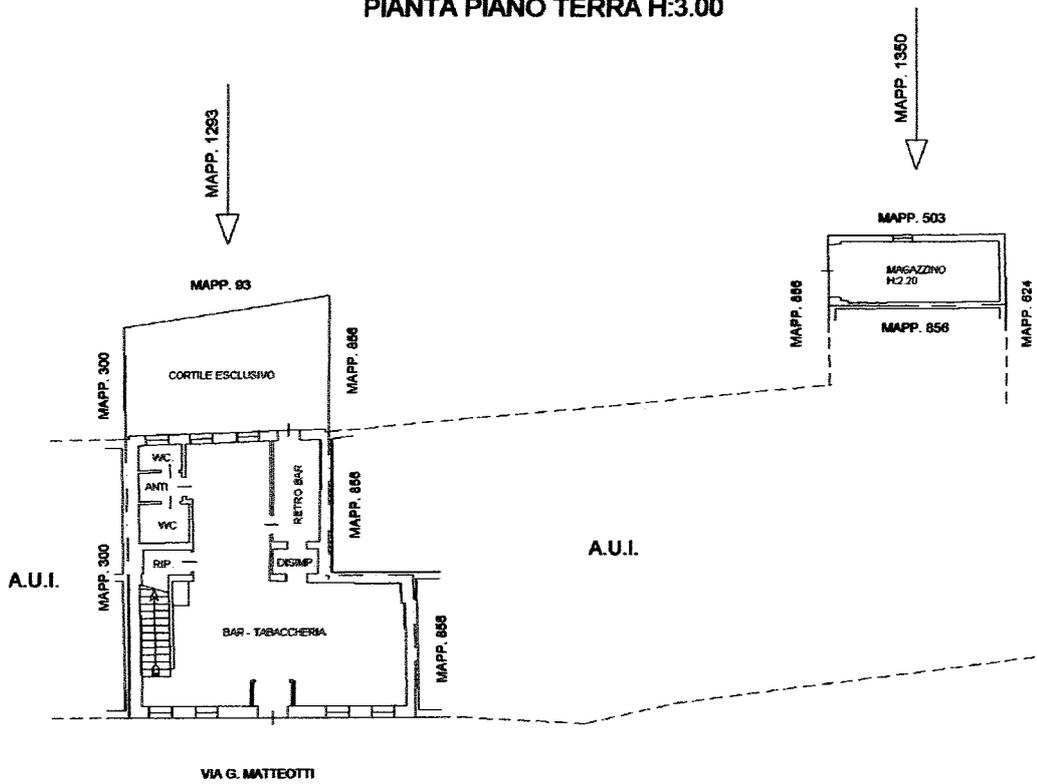

### PIANTA PIANO PRIMO H:2.80

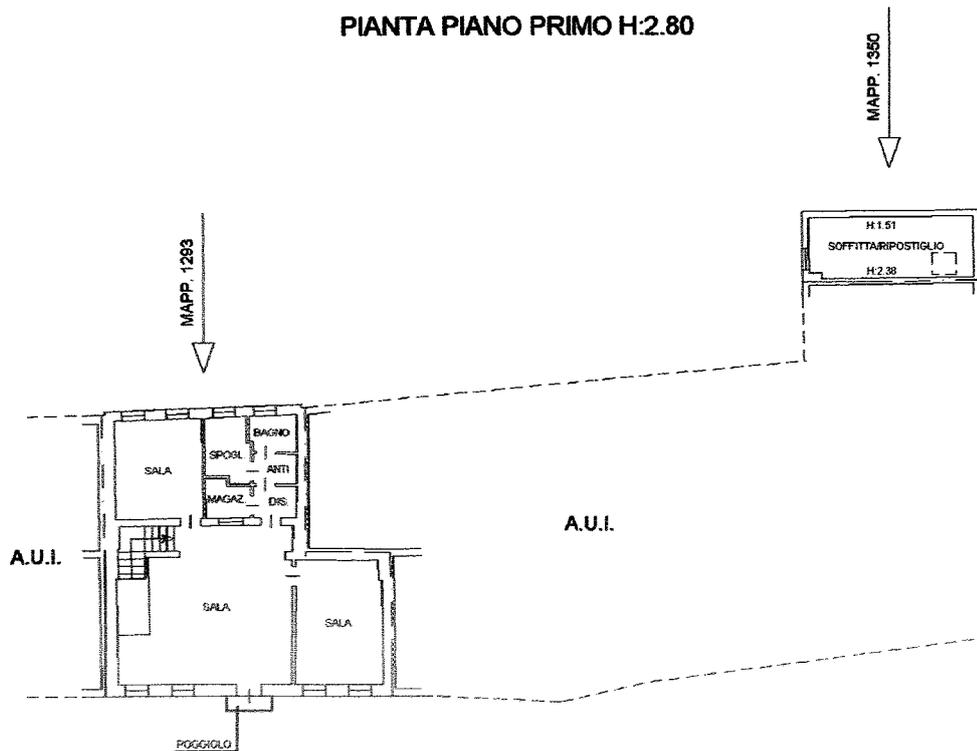


Catasto dei Fabbricati - Situazione al 17/03/2025 - Comune di BOLOGNA VENETO (M402A) - Foglio 11 - Particella 1350 - Subalterno 3 - U.i.u. gratuita  
input 01  
VIA GIACOMO MATTEOTTI Piano T-1

Ultima planimetria in atti

N=1100

E=1600

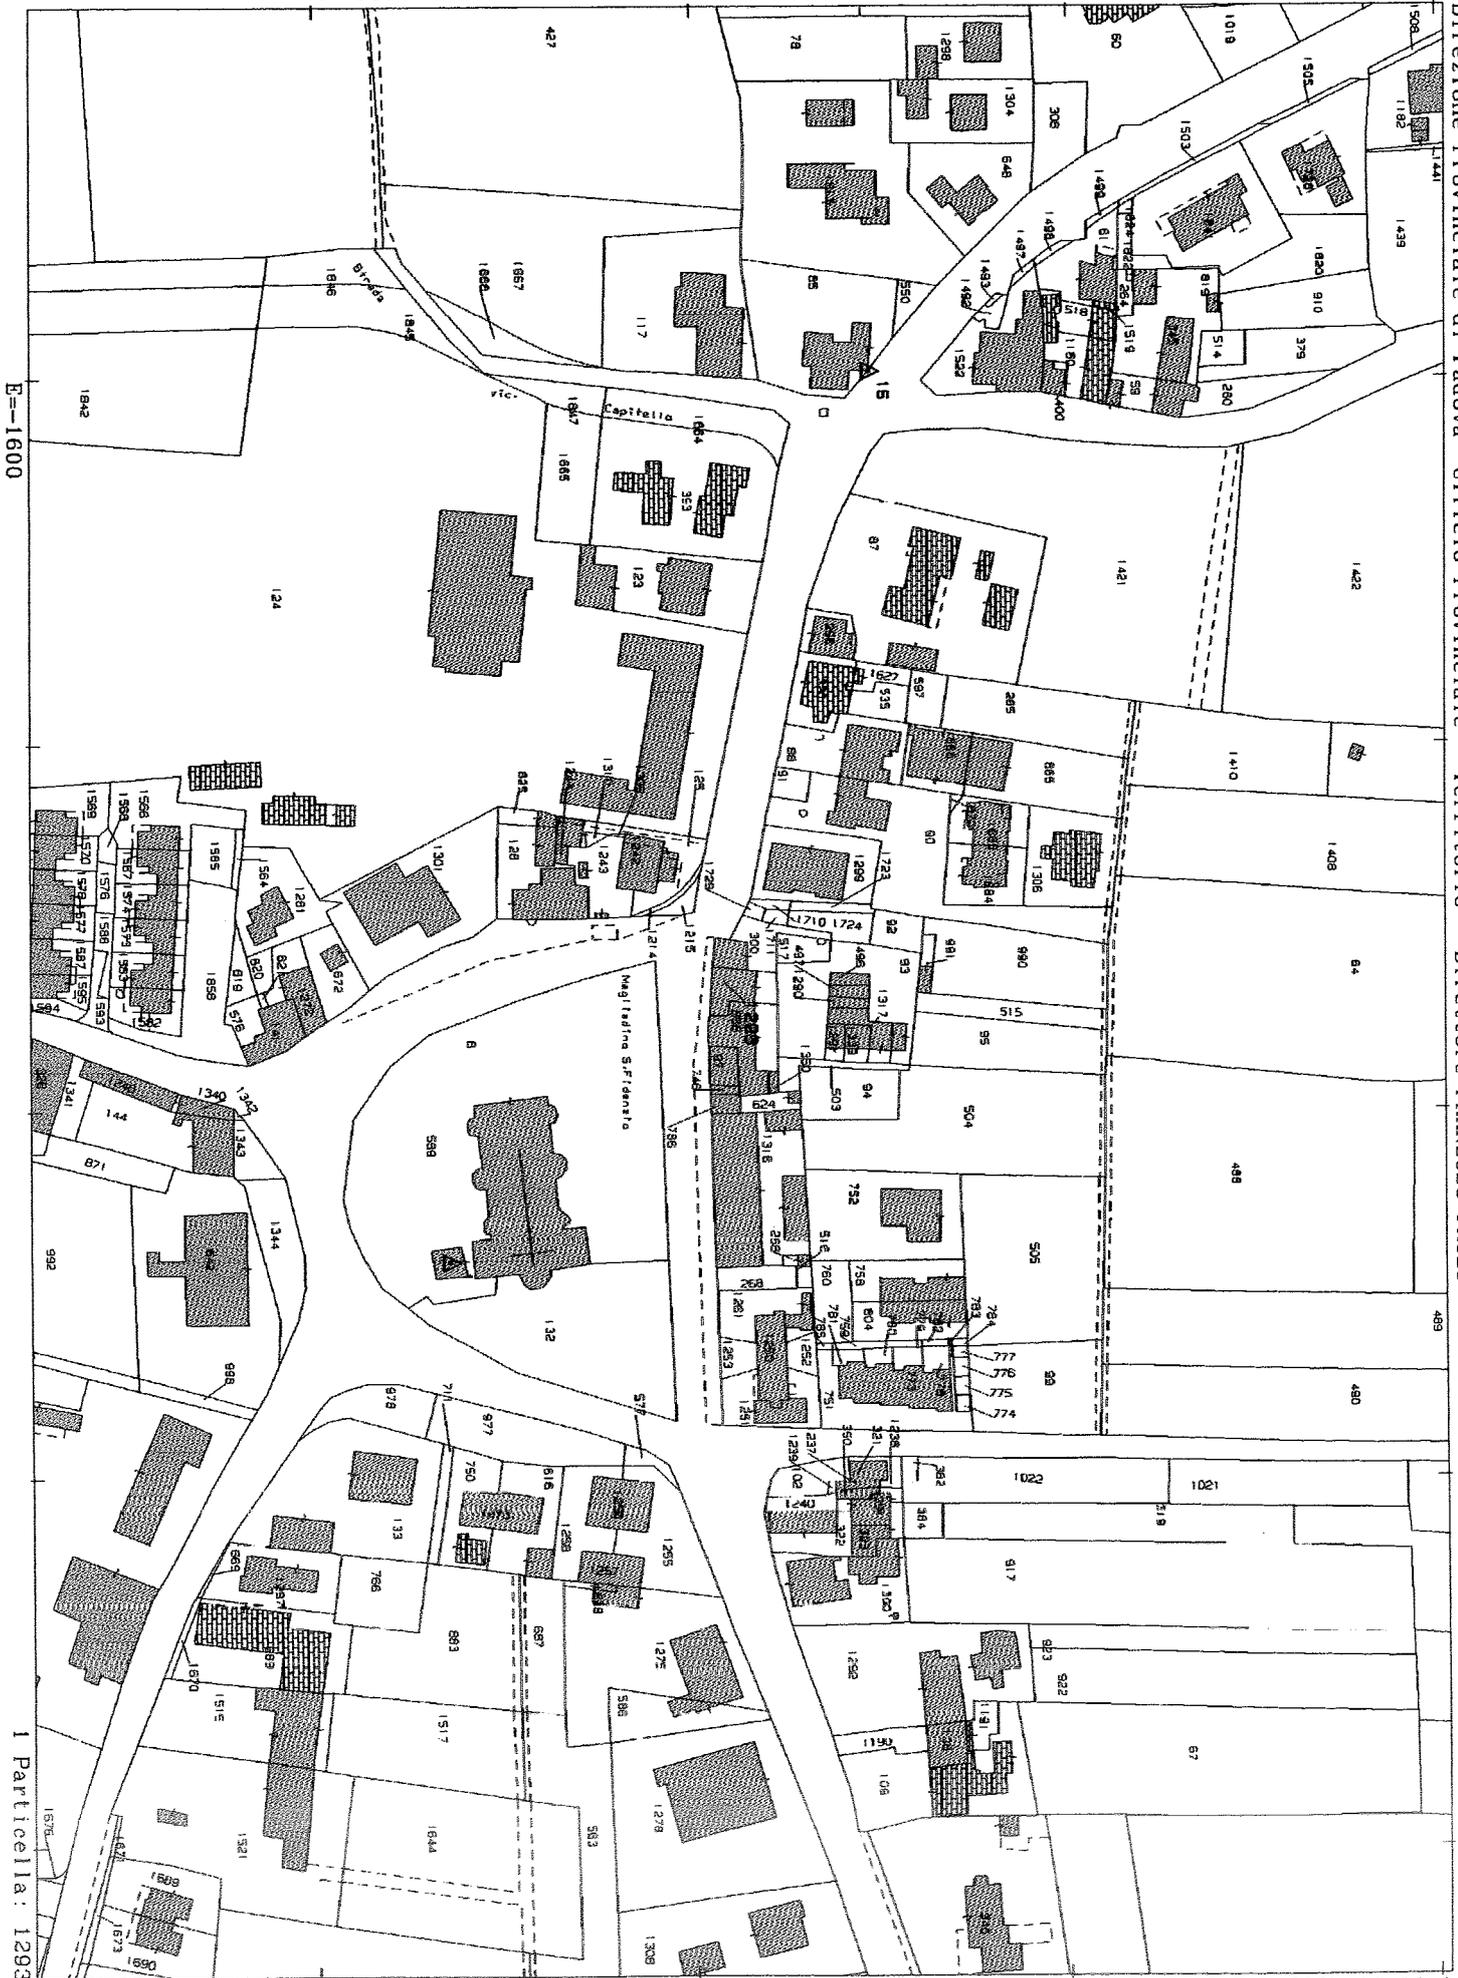

ALL E