



mappale 905


PIANO TERZO (Q.+12.58)

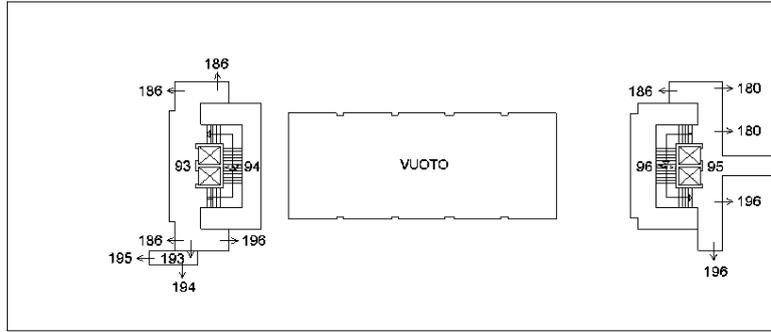


PIANO QUARTO (Q.+16.58)

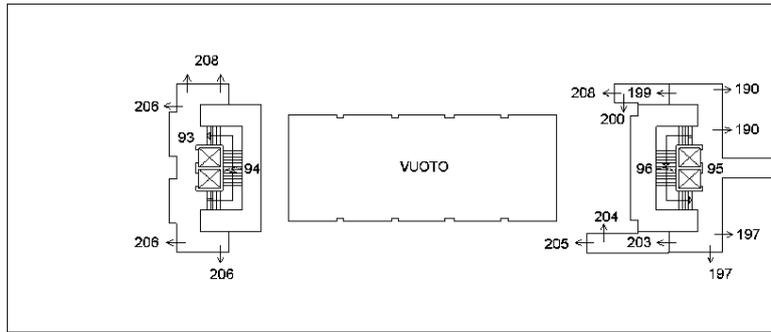

PIANO QUINTO (Q.+20.58)

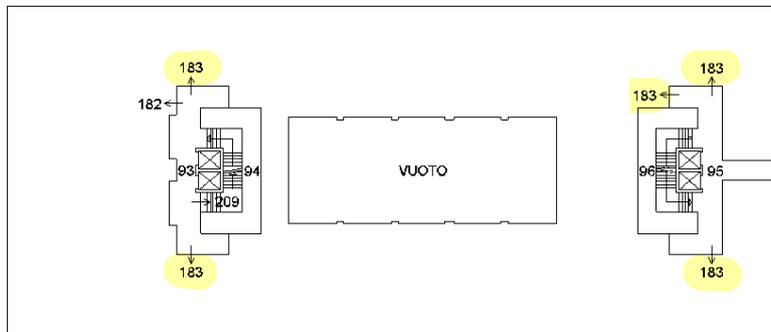

PIANO SESTO (Q.+24.58)

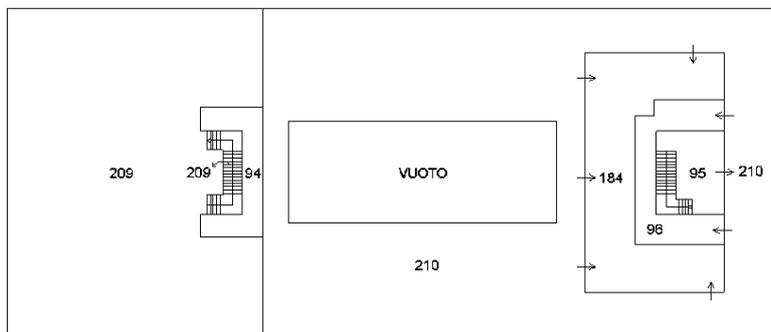

ELABORATO PLANIMETRICO Compilato da: Scardellato Luigino Iscritto all'albo: Geometri Prov. Treviso N. 1594


Comune di Venezia - Venezia Sezione: VI Foglio: 5 Particella: 905 Protocollo n. VE0000066 del 02/01/2009

Dimostrazione grafica dei subalterni Tipo Mappale n. del Scala 1 : 500


Agencia del Territorio
CATASTO FABBRICATI
Ufficio provinciale di Venezia

Dimostrazione grafica dei subalterni


Tipo Mappale n. del

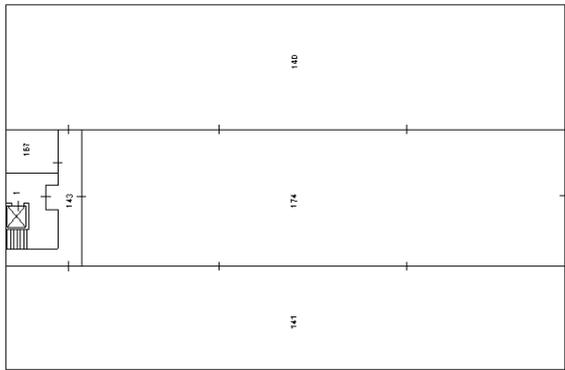


PIANO PRIMO

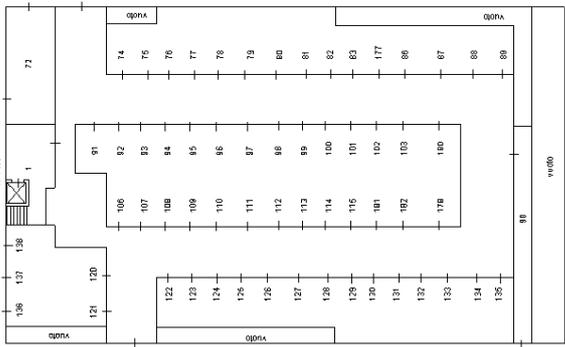


PIANO RIALZATO

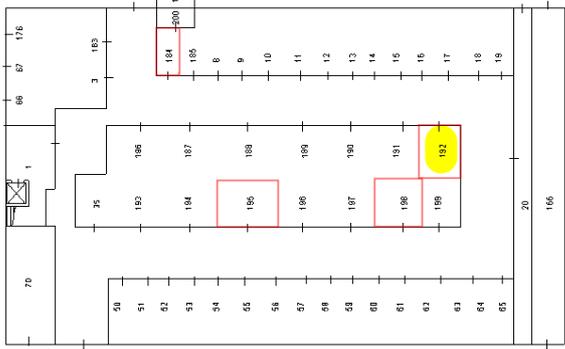

PIANO SEMINTERRATO

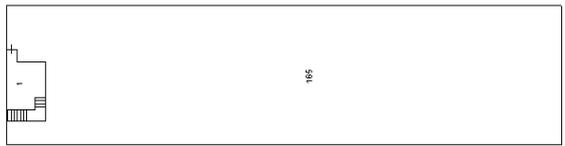

PIANO SESTO

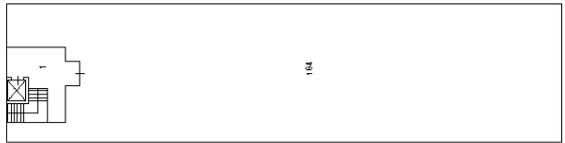

PIANO QUINTO



PIANO RIALZATO



PIANO TERZO



PIANO SECONDO



ELABORATO PLANIMETRICO

Compilato da: Beraldo Roberto

Iscritto all'albo: Architetti

Prov. Venezia

N. 2912

Comune di Venezia

Sezione: 5

Particella: 856

Protocollo n. VE0115580 del 27/11/2017


Dimostrazione grafica dei subalterni

Tipo Mappale n.


Scala 1 : 500

Agenzia delle Entrate
CATASIO FABBRICATI
Ufficio provinciale di Venezia

PIANO COPERTURA

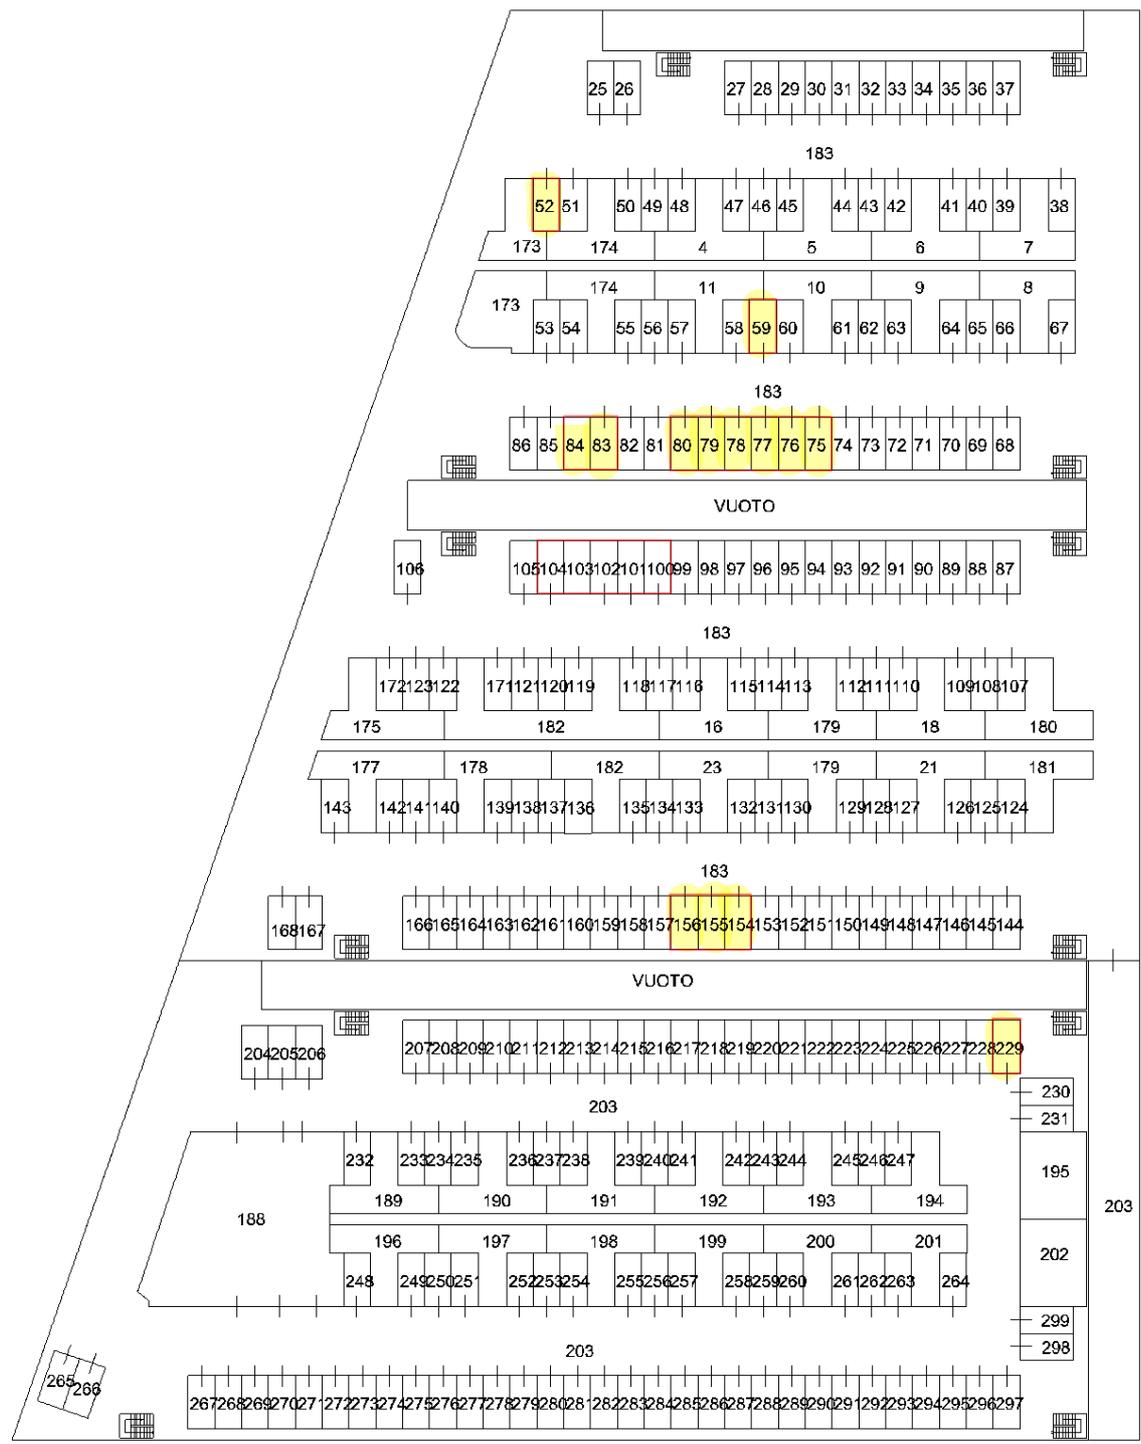


ORIENTAMENTO

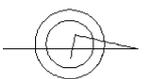

LOTTO 06

NORD

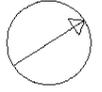

Agenzia del Territorio
CATASTO FABBRICATI
Ufficio provinciale di
Venezia

Dichiarazione protocollo n. VE0122607 del 20/05/2011
Pianimetria di u.i.u. in Comune di Venezia - Mestre
Antonio Pacinotti, Via


civ. 4

Identificativi Catastali:
Sezione: VE
Foglio: 5
Particella: 905
Subalterno: 183

Compilata da:
Tommasini Roberto
Iscritto all'albo:
Architetti
Prov. Venezia N. 2558

Scala 1: 200

Fig. n. 1

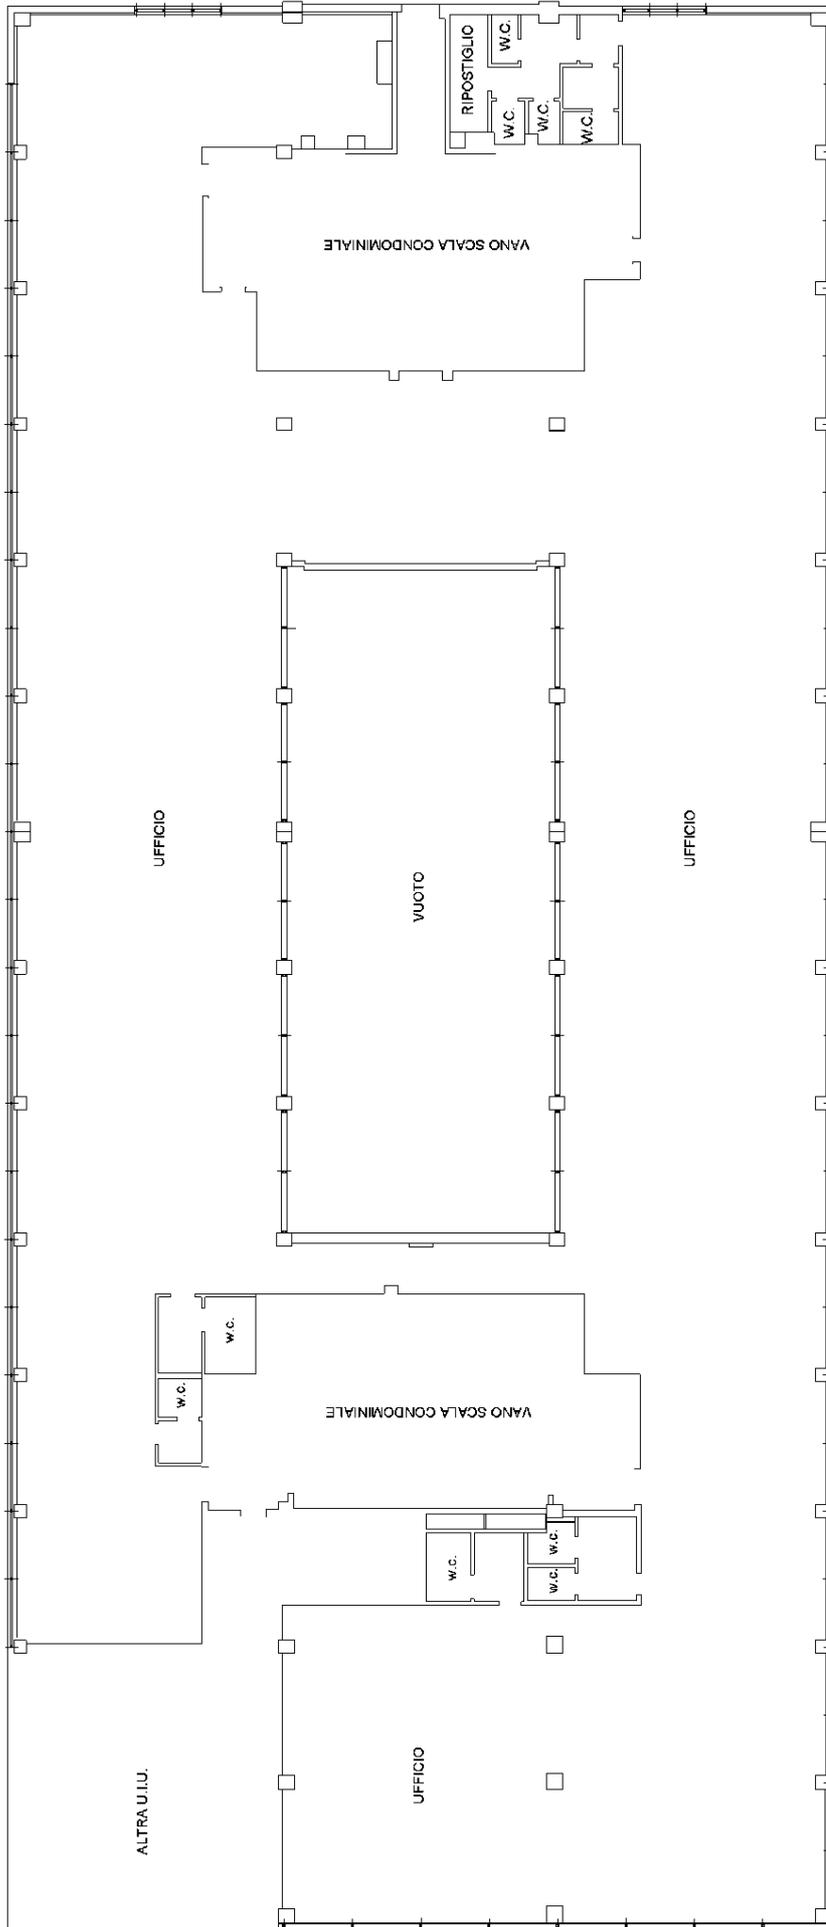

PIANTA PIANO QUINTO H. 3.00

**Agenzia del Territorio
CATASTO FABBRICATI
Ufficio Provinciale di**

Dichiarazione protocollo n. 000259832 del 28/11/2002

Planimetria di u.i.u. in Comune di Venezia - Venezia

Via Delle Industrie

civ.

Identificativi Catastali:

Sezione: VE

Foglio: 5

Particella: 904

Subalterno: 65

Compilata da:
Panisson Luigi


Iscritto all'albo:
Architetti

Prov. Venezia


N. 1593

Scheda n. 1

Scala 1:200

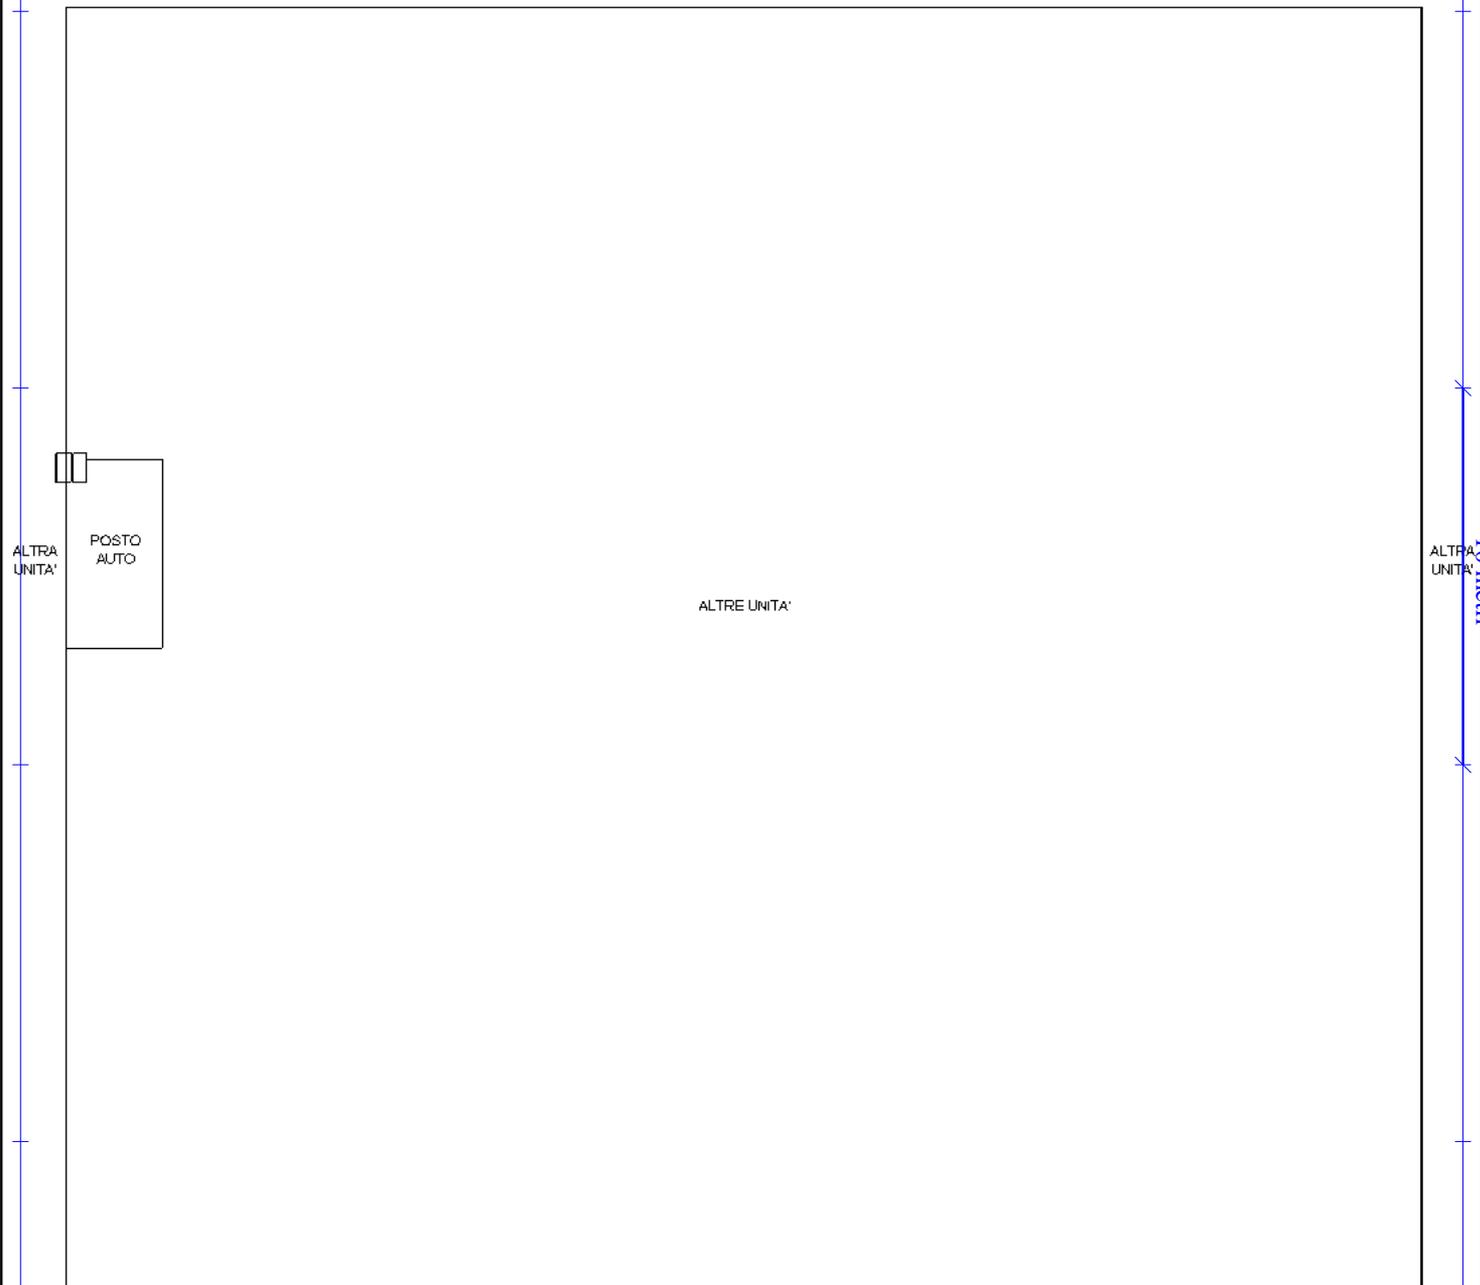

PIANTA PIANO RIALZATO H.=m.2.40 (Q.=m.+1.45)

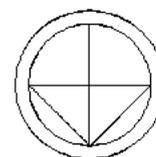

N

Ultima planimetria in atti

Catasto dei Fabbricati - Situazione al 03/10/2019 - Comune di VENEZIA (L.736) - < Foglio: 5 - Particella: 904 - Subalterno: 65 >
VIA DELLE INDUSTRIE piano: T;

**Agenzia del Territorio
CATASTO FABBRICATI
Ufficio Provinciale di**

Dichiarazione protocollo n. 000259832 del 28/11/2002

Planimetria di u.i.u. in Comune di Venezia - Venezia

Via Delle Industrie

civ.

Identificativi Catastali:

Sezione: VE

Foglio: 5

Particella: 904

Subalterno: 66

Compilata da:
Panisson Luigi

Iscritto all'albo:
Architetti

Prov. Venezia

N. 1593

Scheda n. 1

Scala 1:200


ALTRA
UNITA'



ALTRE UNITA'

ALTRA
UNITA'

PIANTA PIANO RIALZATO H.=m.2.40 (Q.=m.+1.45)

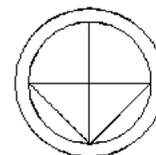

N

Ultima planimetria in atti

**Agenzia del Territorio
CATASTO FABBRICATI
Ufficio Provinciale di**

Dichiarazione protocollo n. 000259832 del 28/11/2002

Planimetria di u.i.u. in Comune di Venezia - Venezia

Via Delle Industrie

civ.

Identificativi Catastali:

Sezione: VE

Foglio: 5

Particella: 904

Subalterno: 76

Compilata da:
Panisson Luigi


Iscritto all'albo:
Architetti

Prov. Venezia


N. 1593

Scheda n. 1

Scala 1:200

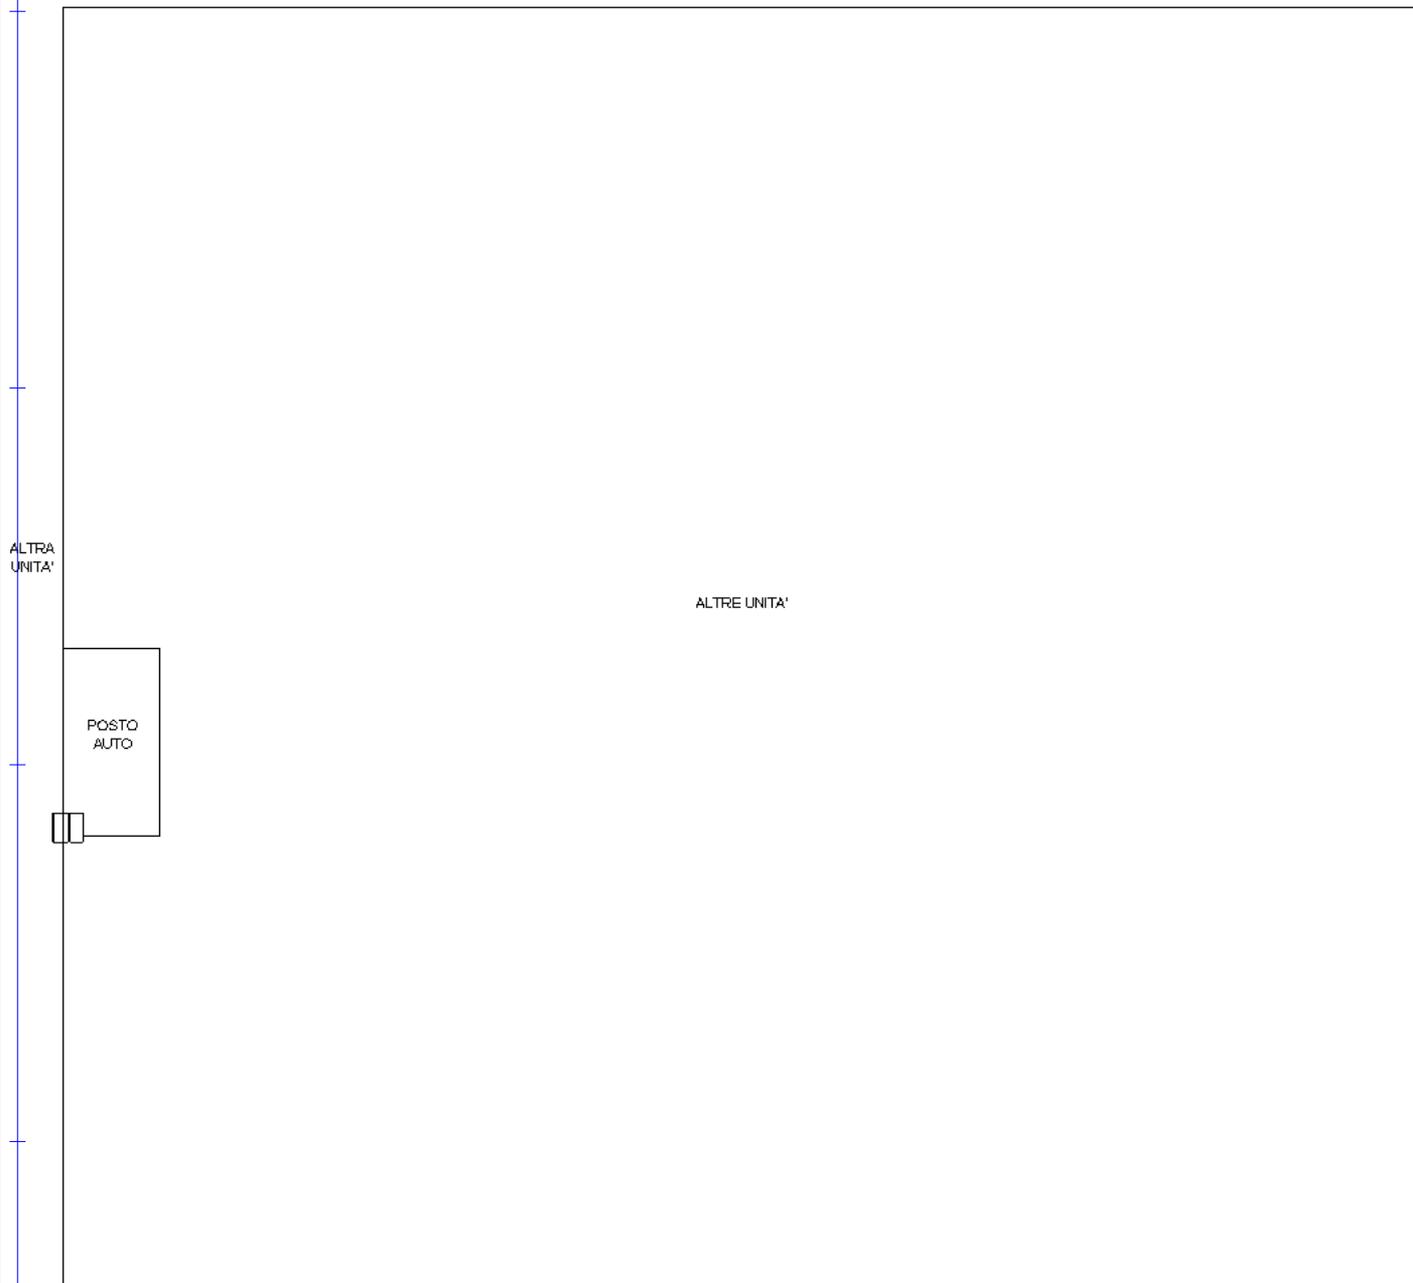

PIANTA PIANO RIALZATO H.=m.2.40 (Q.=m.+1.45)

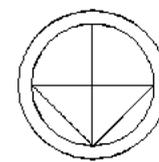

N

Ultima planimetria in atti

**Agenzia del Territorio
CATASTO FABBRICATI
Ufficio Provinciale di**

Dichiarazione protocollo n. 000259832 del 28/11/2002

Planimetria di u.i.u. in Comune di Venezia - Venezia

Via Delle Industrie

civ.

Identificativi Catastali:

Sezione: VE

Foglio: 5

Particella: 904

Subalterno: 77


Compilata da:
Panisson Luigi

Iscritto all'albo:
Architetti


Prov. Venezia

N. 1593

Scheda n. 1 Scala 1:200

 

PIANTA PIANO RIALZATO H.=m.2.40 (Q.=m.+1.45)

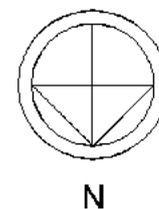

Ultima planimetria in atti

Catasto dei Fabbricati - Situazione al 03/10/2019 - Comune di VENEZIA (L.736) - < Foglio: 5 - Particella: 904 - Subalterno: 77 >
VIA DELLE INDUSTRIE piano: T;

**Agenzia del Territorio
CATASTO FABBRICATI
Ufficio Provinciale di
Venezia**

Dichiarazione protocollo n. VE0290413 del 29/12/2004

Planimetria di u.i.u. in Comune di Venezia - Venezia

Via Delle Industrie

civ.

Identificativi Catastali:

Sezione: VE

Foglio: 5

Particella: 905

Subalterno: 73

Compilata da:

Scardellato Luigino

Iscritto all'albo:

Geometri


Prov. Treviso

N. 1594

Scheda n. 1

Scala 1:200

PIANO SEMINTERRATO H= 2,40 (Quota -1,50)

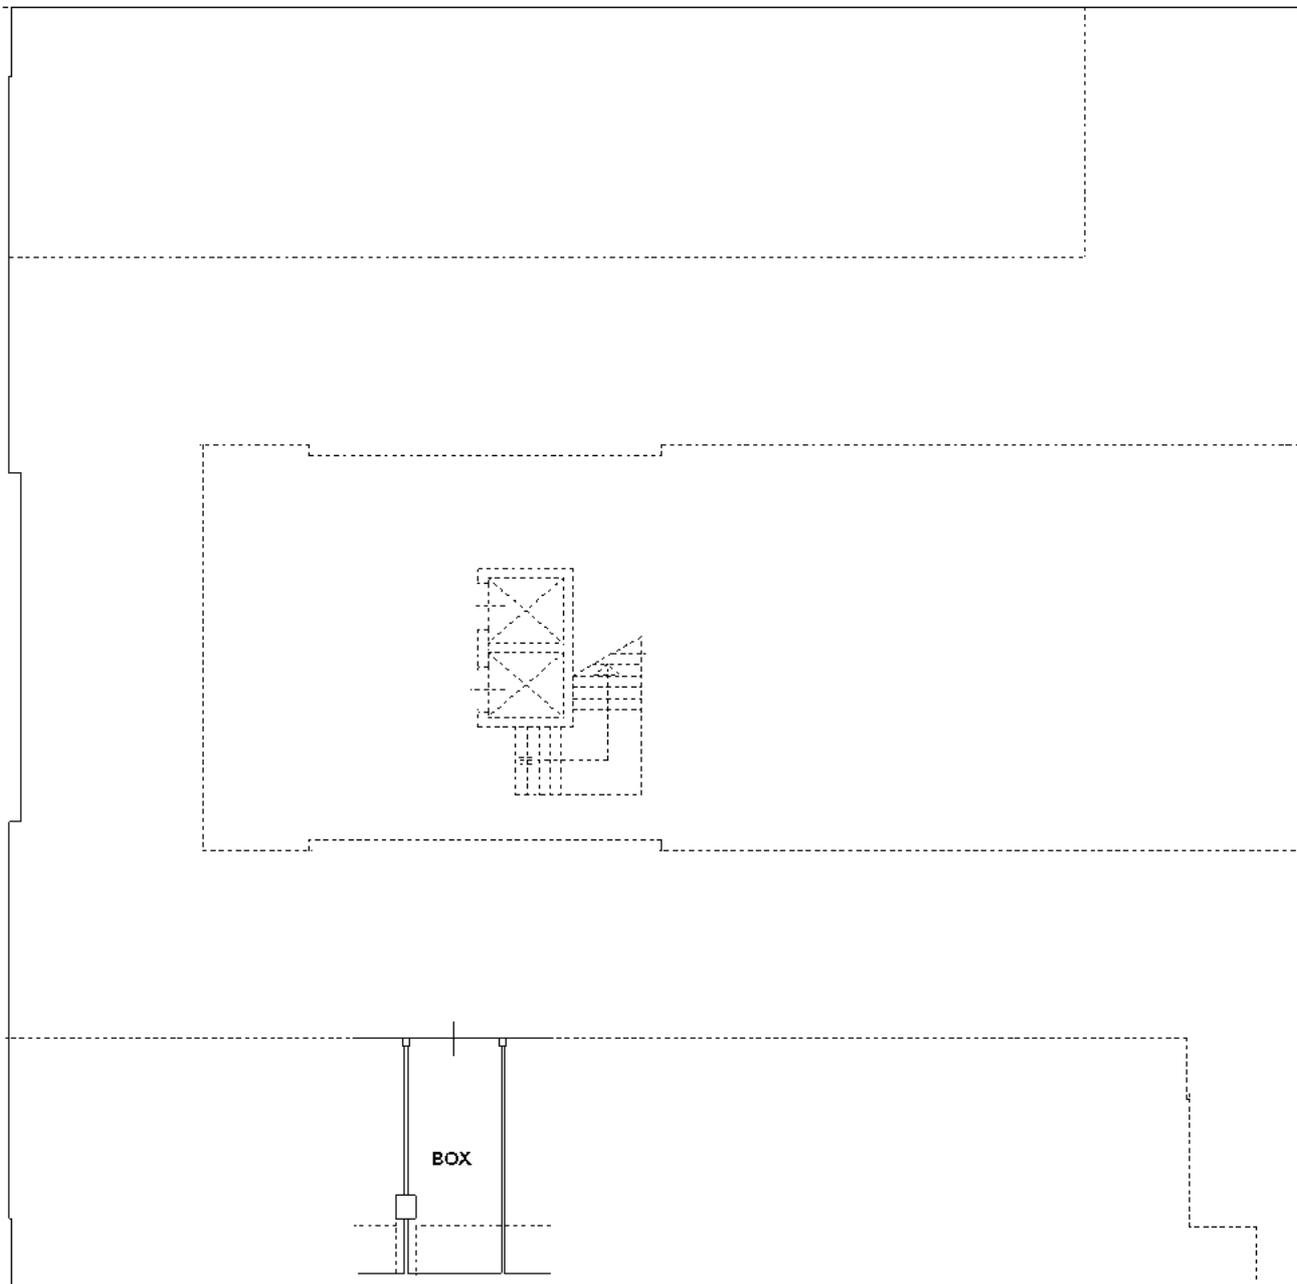

NORD

Ultima planimetria in atti

**Agenzia del Territorio
CATASTO FABBRICATI
Ufficio Provinciale di
Venezia**

Dichiarazione protocollo n. VE0290413 del 29/12/2004

Planimetria di u.i.u. in Comune di Venezia - Venezia

Via Delle Industrie

civ.

Identificativi Catastali:

Sezione: VE

Foglio: 5

Particella: 905

Subalterno: 74

Compilata da:

Scardellato Luigino

Iscritto all'albo:

Geometri


Prov. Treviso

N. 1594

Scheda n. 1

Scala 1:200

PIANO SEMINTERRATO H= 2,40 (Quota -1,50)

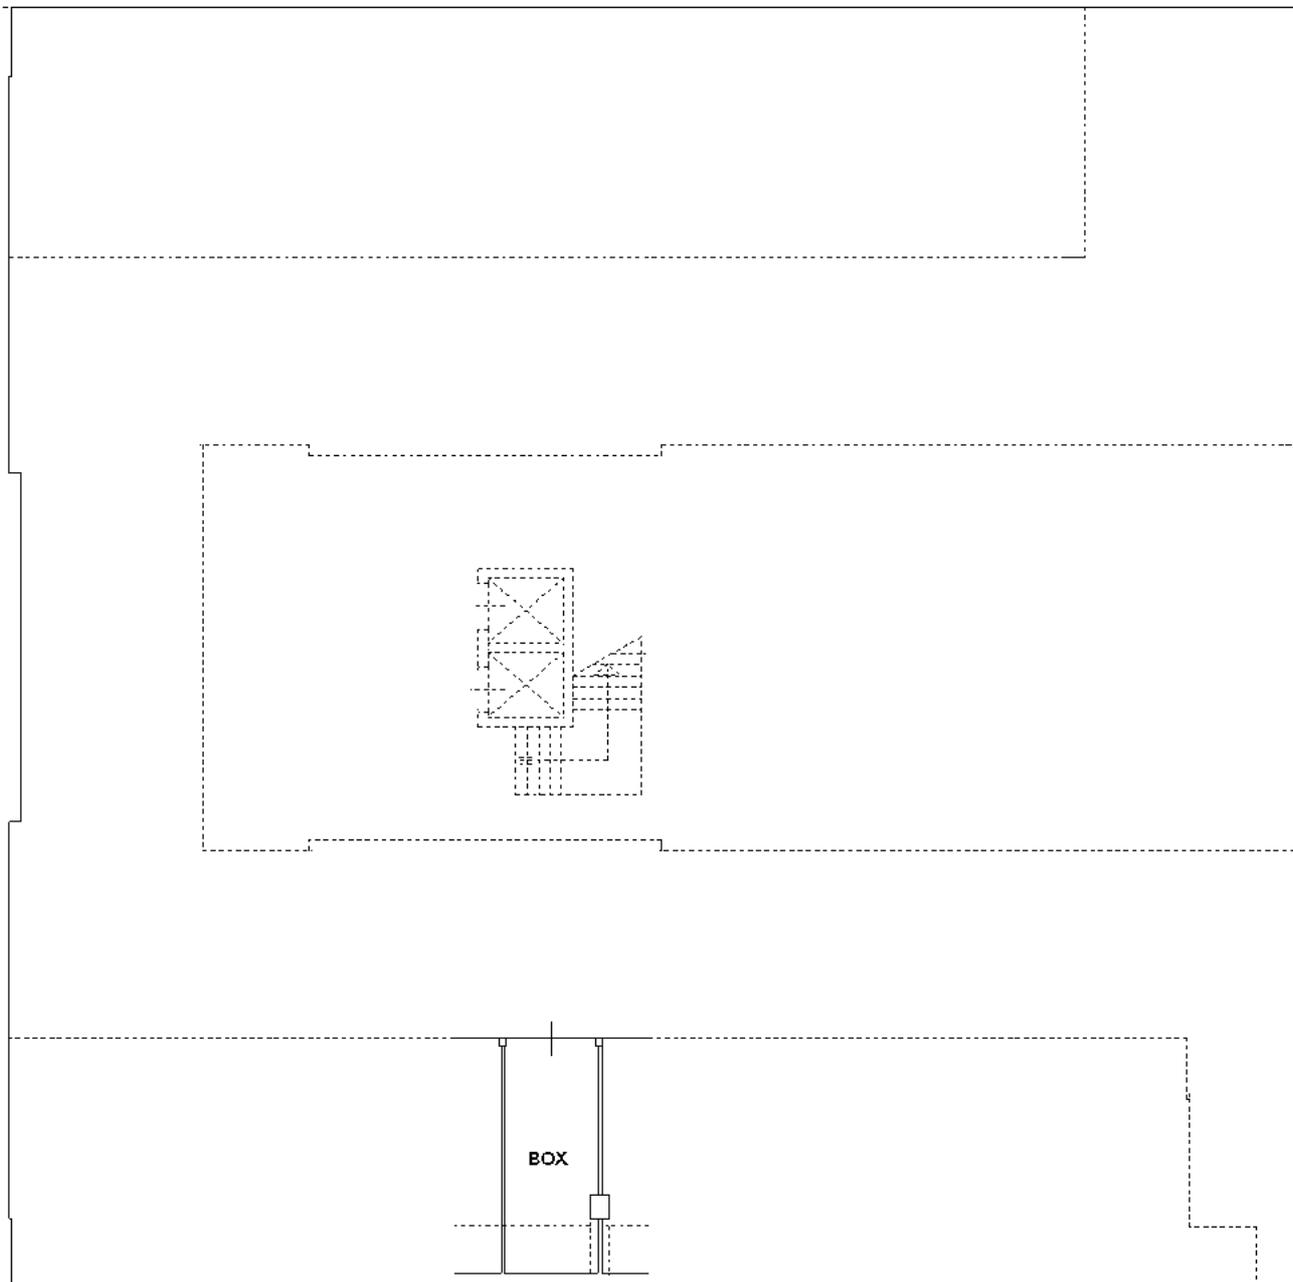

NORD

Ultima planimetria in atti

**Agenzia del Territorio
CATASTO FABBRICATI
Ufficio Provinciale di
Venezia**

Dichiarazione protocollo n. VE0290413 del 29/12/2004

Planimetria di u.i.u. in Comune di Venezia - Venezia

Via Delle Industrie

civ.

Identificativi Catastali:

Sezione: VE

Foglio: 5

Particella: 905

Subalterno: 75

Compilata da:

Scardellato Luigino

Iscritto all'albo:

Geometri


Prov. Treviso

N. 1594

Scheda n. 1

Scala 1:200

PIANO SEMINTERRATO H= 2,40 (Quota -1,50)

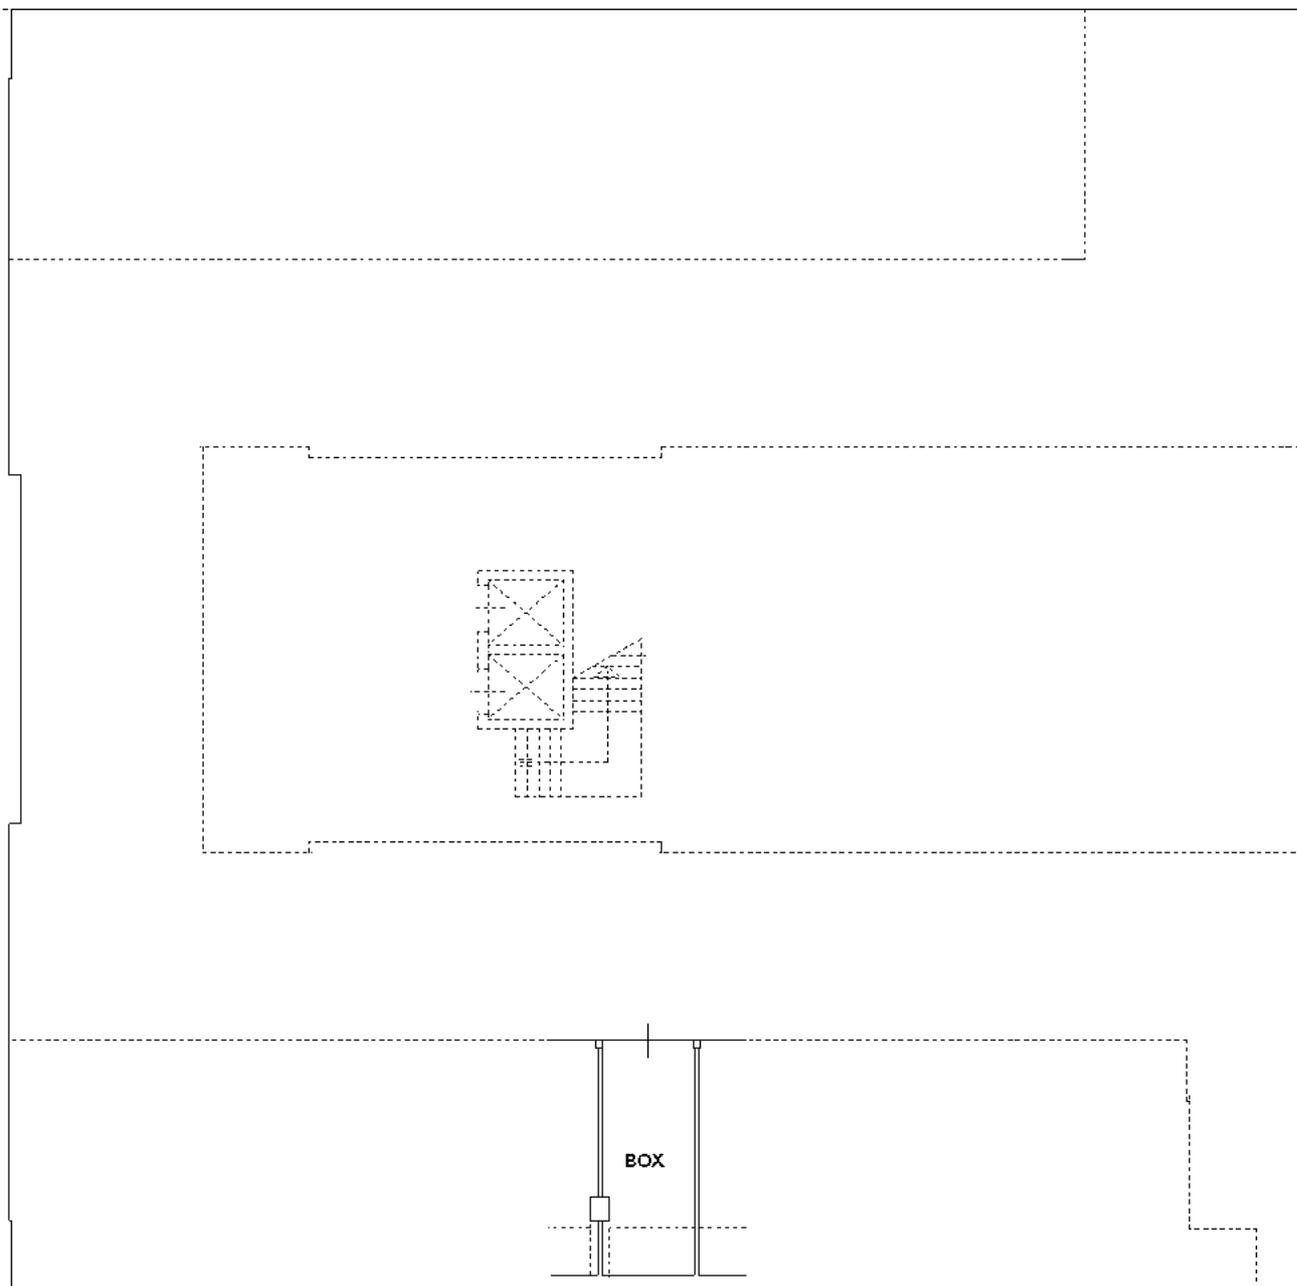

NORD

Ultima planimetria in atti

**Agenzia del Territorio
CATASTO FABBRICATI
Ufficio Provinciale di
Venezia**

Dichiarazione protocollo n. VE0290413 del 29/12/2004

Planimetria di u.i.u. in Comune di Venezia - Venezia

Via Delle Industrie

civ.

Identificativi Catastali:

Sezione: VE

Foglio: 5

Particella: 905

Subalterno: 76

Compilata da:

Scardellato Luigino

Iscritto all'albo:

Geometri


Prov. Treviso

N. 1594

Scheda n. 1

Scala 1:200

PIANO SEMINTERRATO H= 2,40 (Quota -1,50)

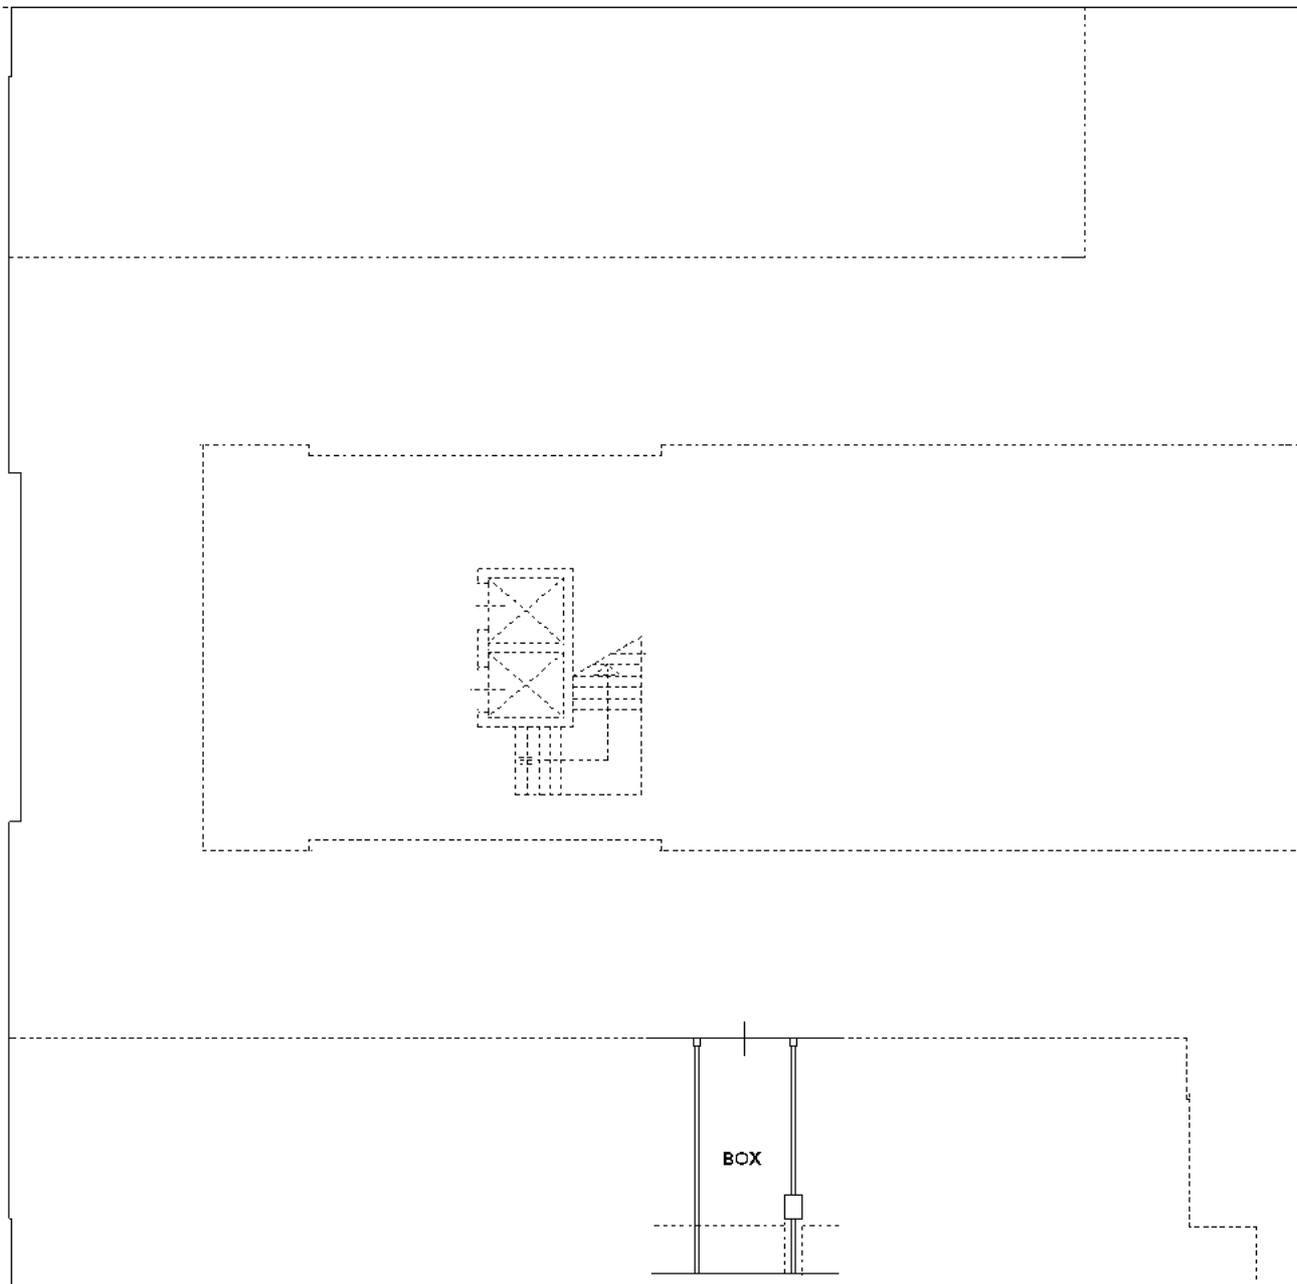

NORD

Ultima planimetria in atti

**Agenzia del Territorio
CATASTO FABBRICATI
Ufficio Provinciale di
Venezia**

Dichiarazione protocollo n. VE0290413 del 29/12/2004

Planimetria di u.i.u. in Comune di Venezia - Venezia

Via Delle Industrie

civ.

Identificativi Catastali:

Sezione: VE

Foglio: 5

Particella: 905

Subalterno: 77

Compilata da:

Scardellato Luigino

Iscritto all'albo:

Geometri


Prov. Treviso

N. 1594

Scheda n. 1

Scala 1:200

PIANO SEMINTERRATO H= 2,40 (Quota -1,50)

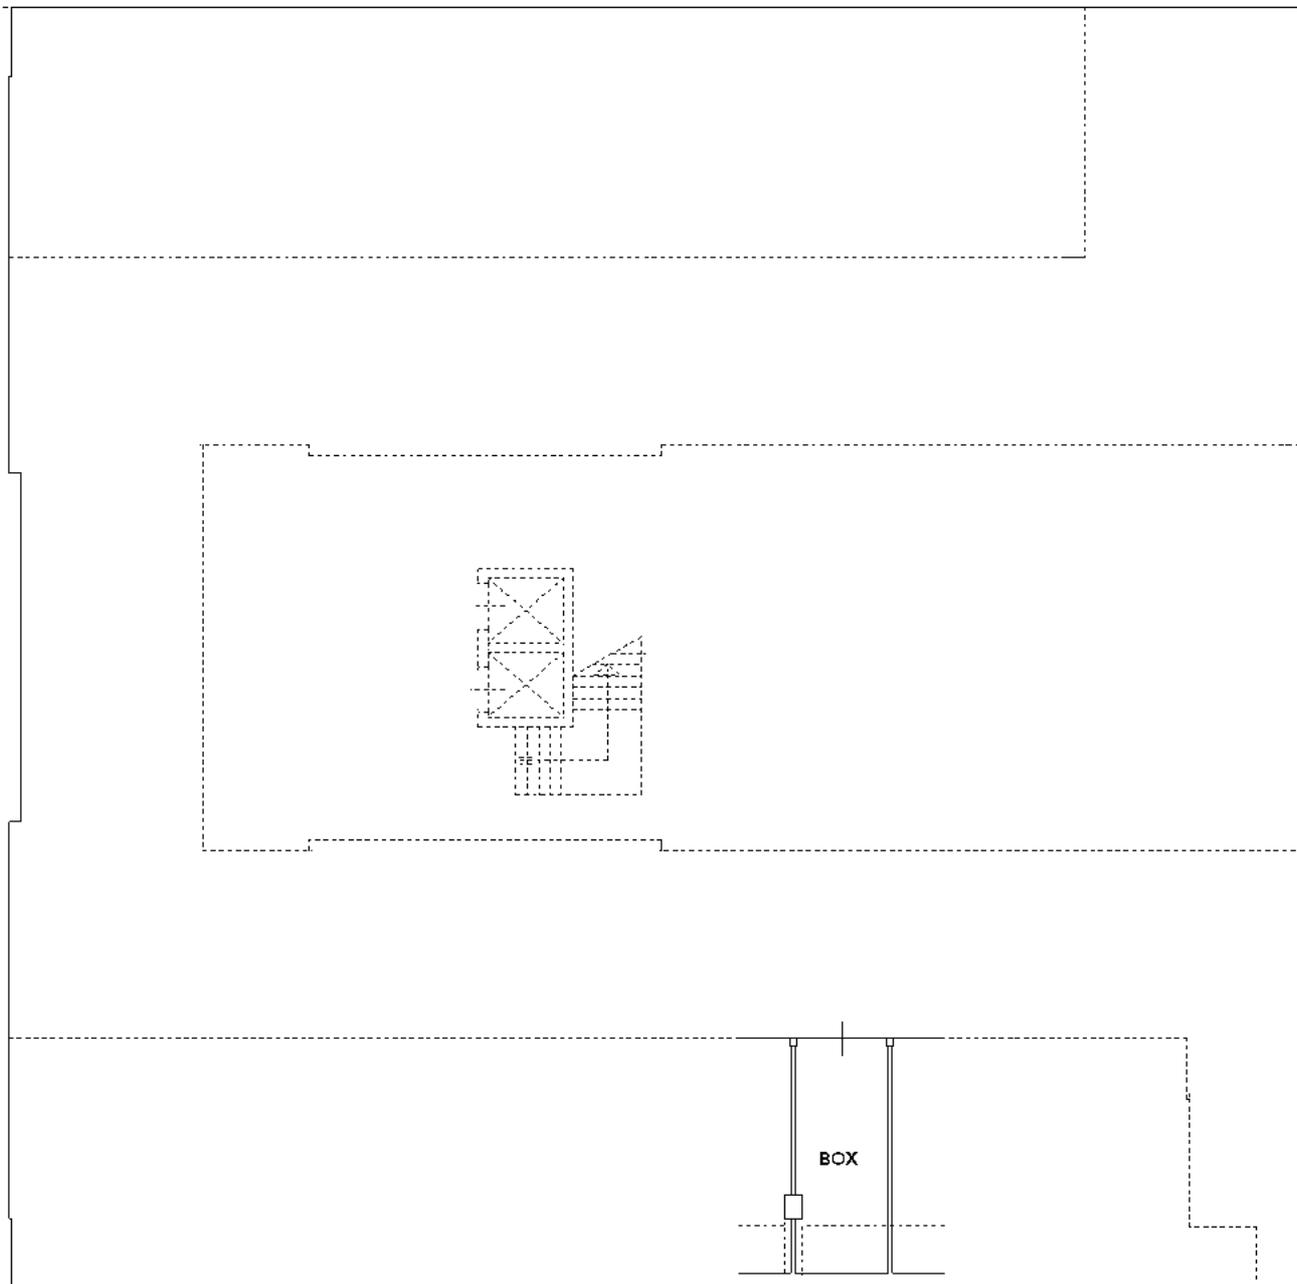

NORD

Ultima planimetria in atti

**Agenzia del Territorio
CATASTO FABBRICATI
Ufficio Provinciale di
Venezia**

Dichiarazione protocollo n. VE0290413 del 29/12/2004

Planimetria di u.i.u. in Comune di Venezia - Venezia

Via Delle Industrie

civ.

Identificativi Catastali:

Sezione: VE

Foglio: 5

Particella: 905

Subalterno: 34

Compilata da:

Scardellato Luigino

Iscritto all'albo:

Geometri


Prov. Treviso

N. 1594

Scheda n. 1

Scala 1:200

PIANO SEMINTERRATO H= 2,40 (Quota -1,50)

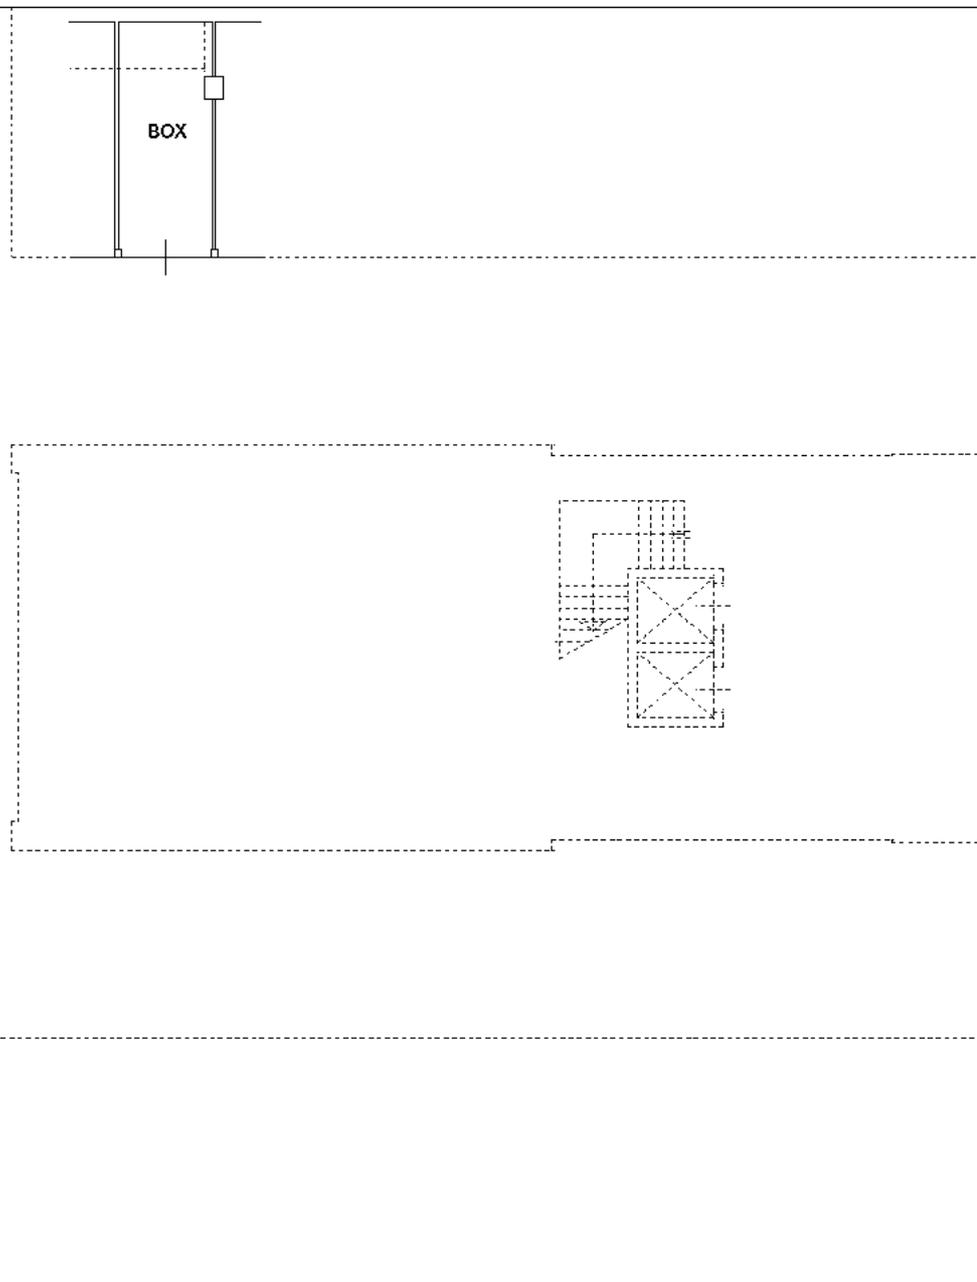

NORD

Ultima planimetria in atti

**Agenzia del Territorio
CATASTO FABBRICATI
Ufficio Provinciale di
Venezia**

Dichiarazione protocollo n. VE0290413 del 29/12/2004

Planimetria di u.i.u. in Comune di Venezia - Venezia

Via Delle Industrie

civ.

Identificativi Catastali:

Sezione: VE

Foglio: 5

Particella: 905

Subalterno: 39

Compilata da:

Scardellato Luigino

Iscritto all'albo:

Geometri


Prov. Treviso

N. 1594

Scheda n. 1

Scala 1:200

PIANO SEMINTERRATO H= 2,40 (Quota -1,50)

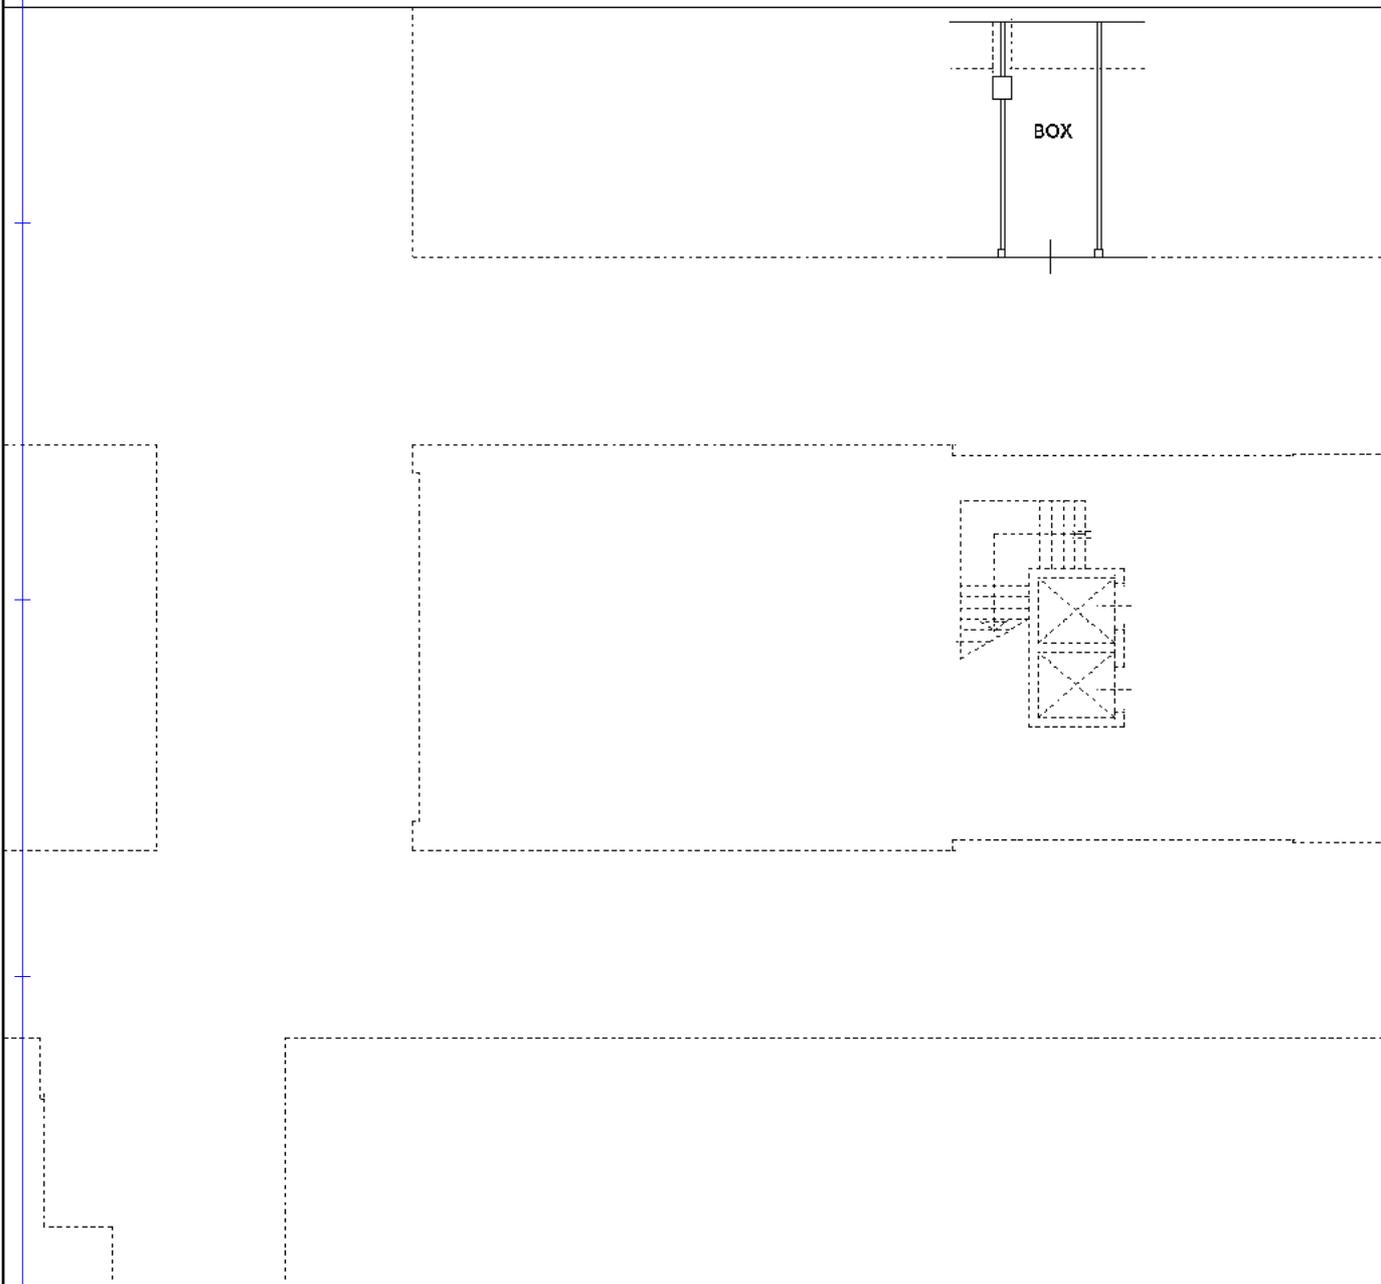

NORD

Ultima planimetria in atti

**Agenzia del Territorio
CATASTO FABBRICATI
Ufficio Provinciale di
Venezia**

Dichiarazione protocollo n. VE0290413 del 29/12/2004

Planimetria di u.i.u. in Comune di Venezia - Venezia

Via Delle Industrie

civ.

Identificativi Catastali:

Sezione: VE

Foglio: 5

Particella: 905

Subalterno: 41

Compilata da:

Scardellato Luigino

Iscritto all'albo:

Geometri


Prov. Treviso

N. 1594

Scheda n. 1

Scala 1:200

PIANO SEMINTERRATO H= 2,40 (Quota -1,50)

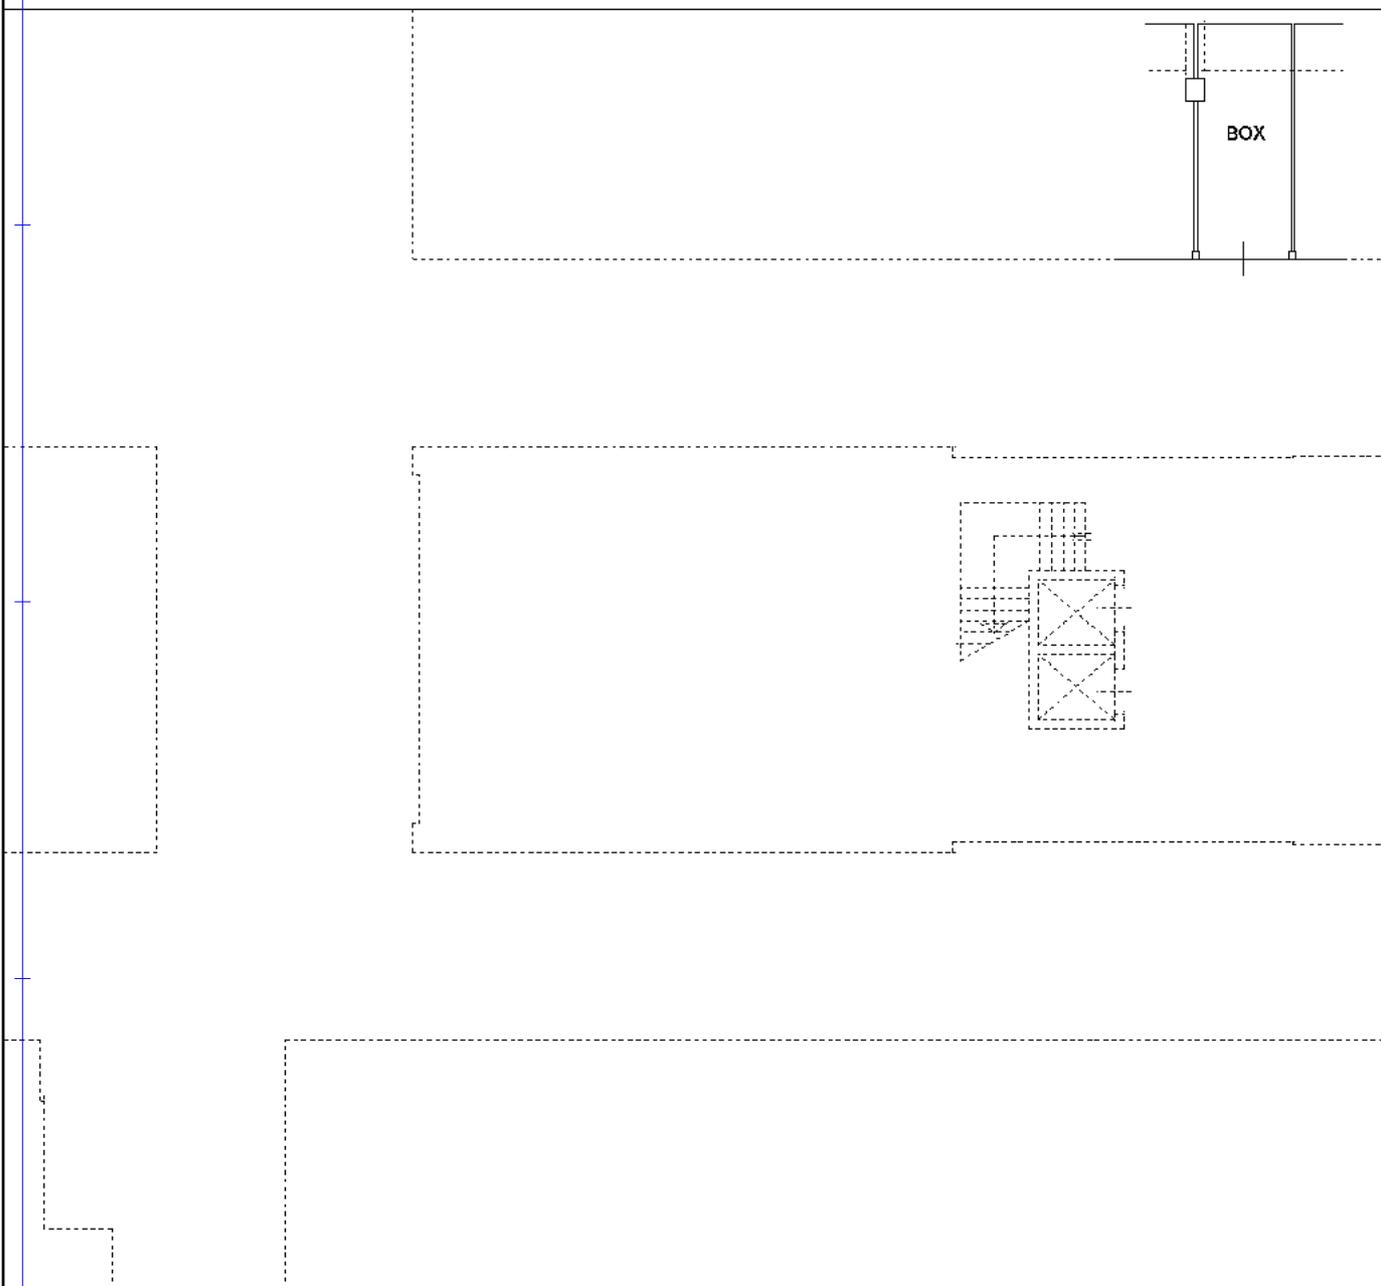

NORD

Ultima planimetria in atti

**Agenzia del Territorio
CATASTO FABBRICATI
Ufficio Provinciale di
Venezia**

Dichiarazione protocollo n. VE0290413 del 29/12/2004

Planimetria di u.i.u. in Comune di Venezia - Venezia

Via Delle Industrie

civ.

Identificativi Catastali:

Sezione: VE

Foglio: 5

Particella: 905

Subalterno: 42

Compilata da:

Scardellato Luigino

Iscritto all'albo:

Geometri


Prov. Treviso

N. 1594

Scheda n. 1

Scala 1:200

PIANO SEMINTERRATO H= 2,40 (Quota -1,50)

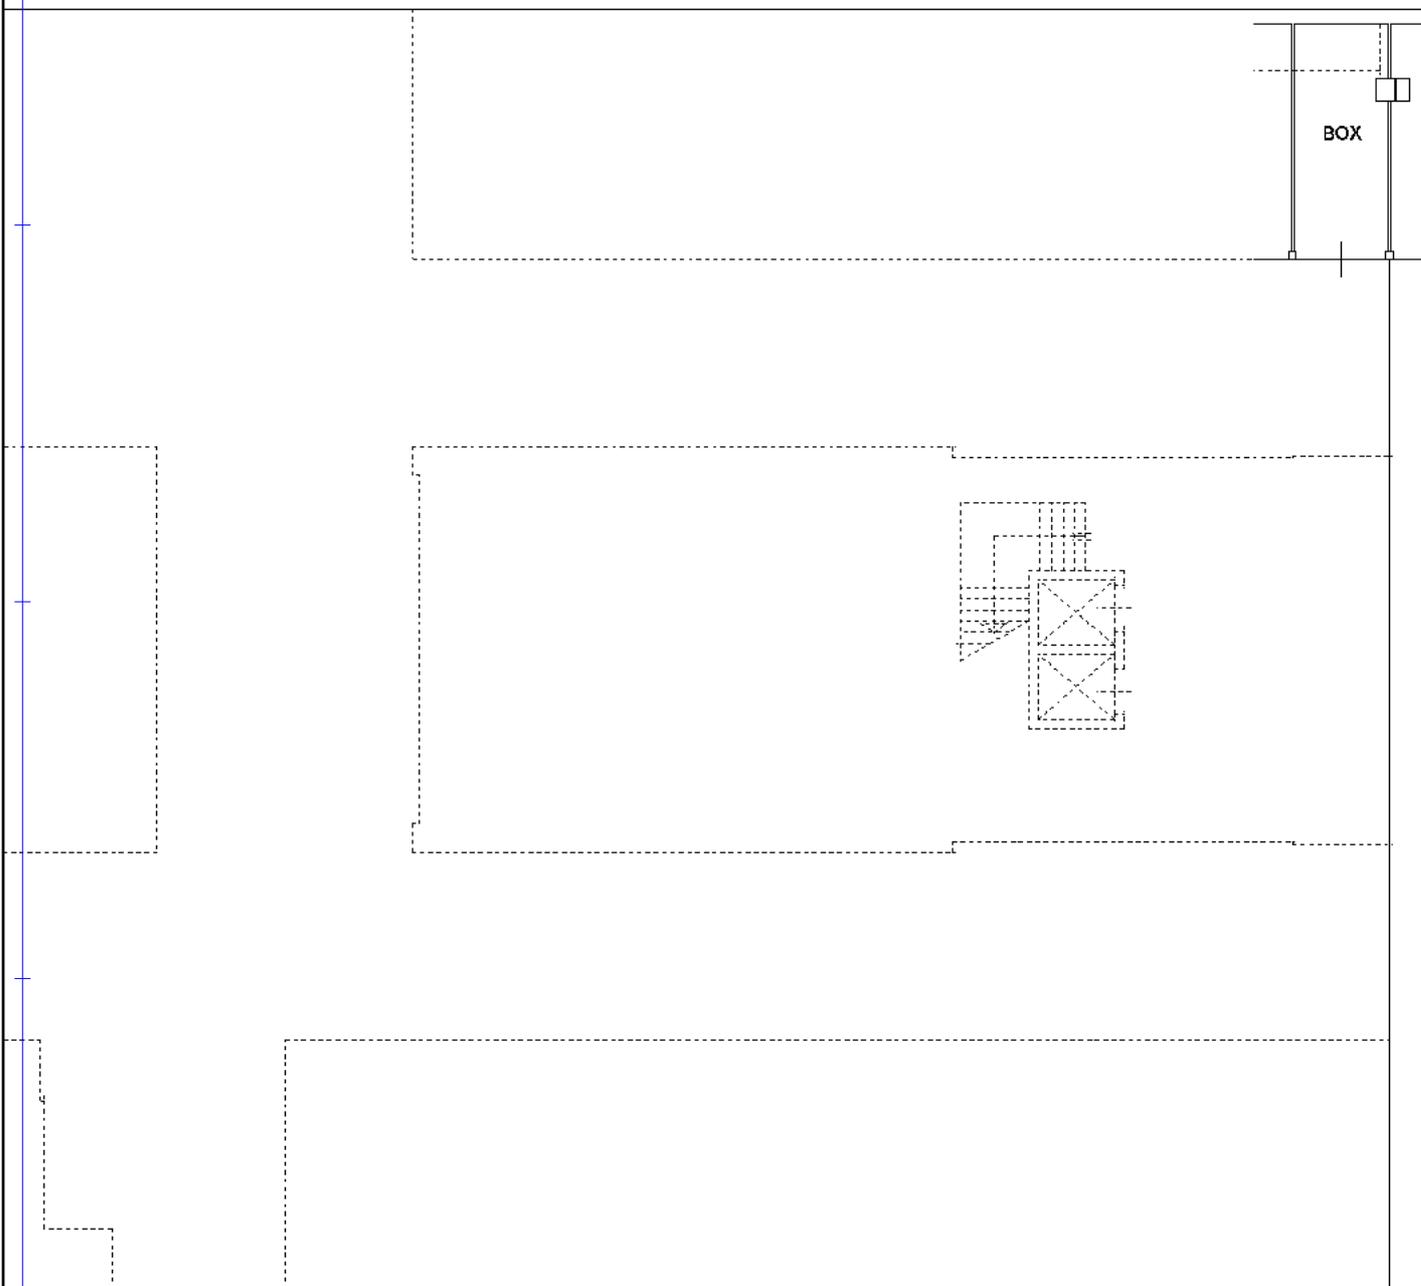

NORD

Ultima planimetria in atti

**Agenzia del Territorio
CATASTO FABBRICATI
Ufficio Provinciale di
Venezia**

Dichiarazione protocollo n. VE0290413 del 29/12/2004

Planimetria di u.i.u. in Comune di Venezia - Venezia

Via Delle Industrie

civ.

Identificativi Catastali:

Sezione: VE

Foglio: 5

Particella: 905

Subalterno: 58

Compilata da:

Scardellato Luigino

Iscritto all'albo:

Geometri


Prov. Treviso

N. 1594

Scheda n. 1

Scala 1:200

PIANO SEMINTERRATO H= 2,40 (Quota -1,50)

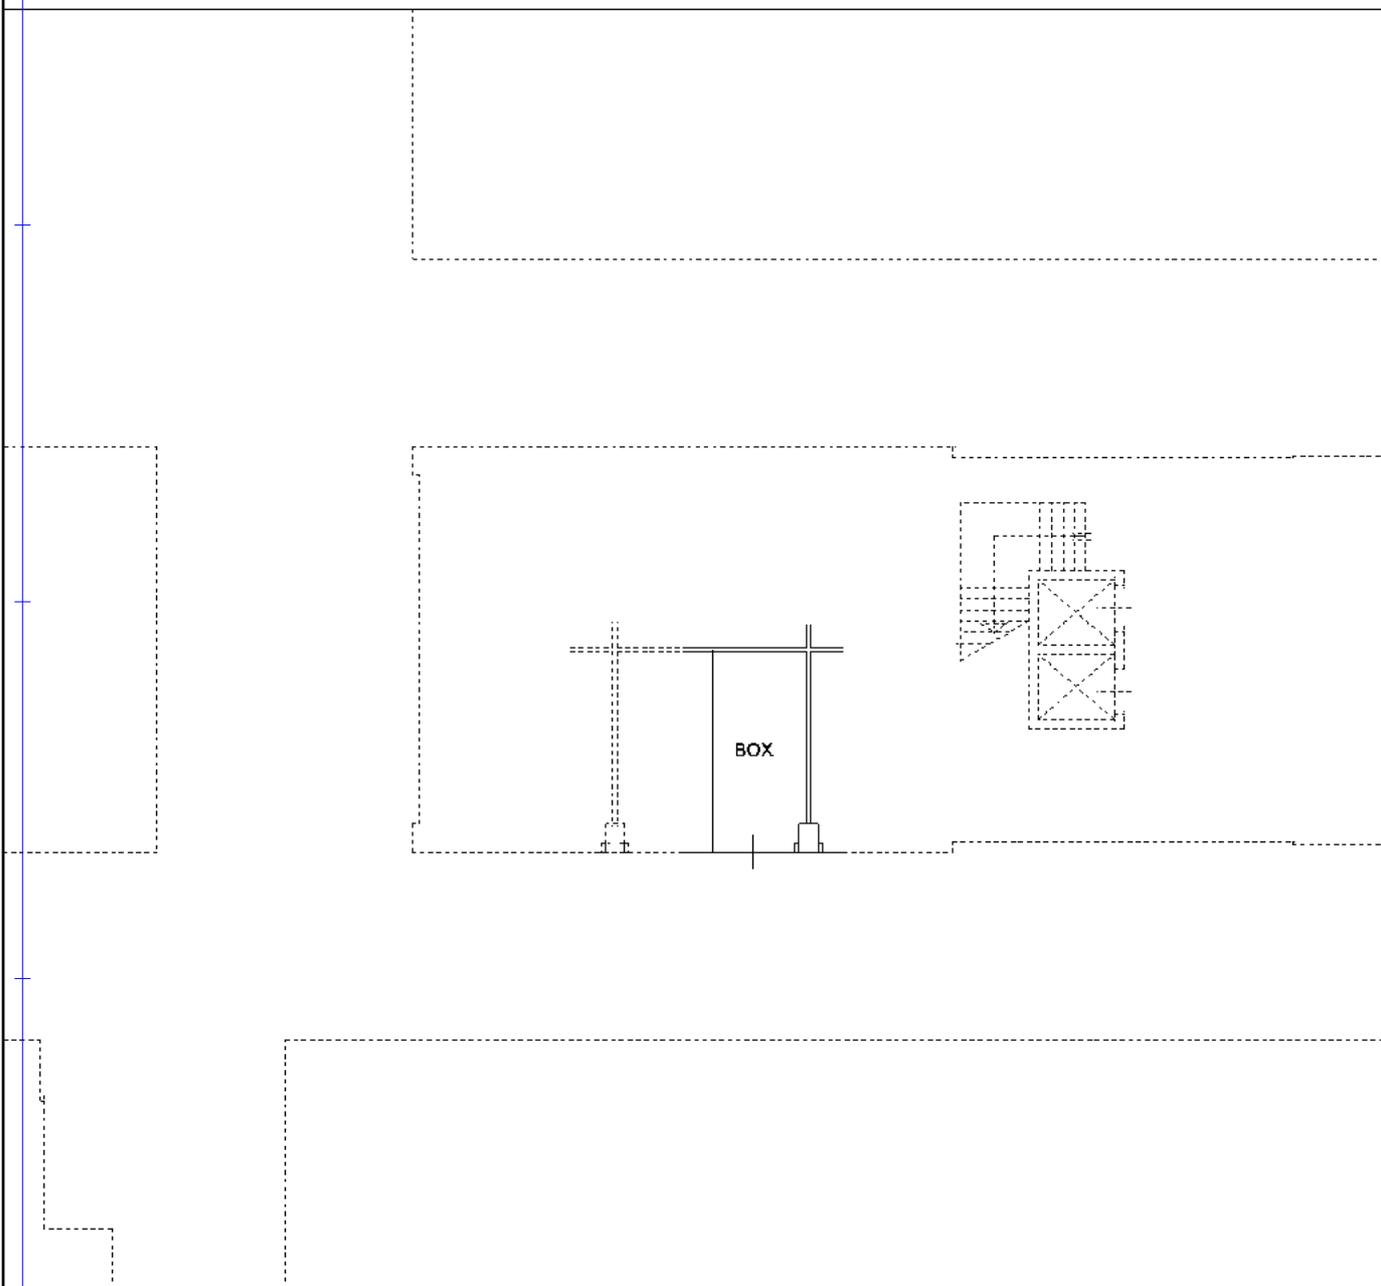

NORD

Ultima planimetria in atti

**Agenzia del Territorio
CATASTO FABBRICATI
Ufficio Provinciale di
Venezia**

Dichiarazione protocollo n. VE0290413 del 29/12/2004

Planimetria di u.i.u. in Comune di Venezia - Venezia

Via Delle Industrie

civ.

Identificativi Catastali:

Sezione: VE

Foglio: 5

Particella: 905

Subalterno: 59

Compilata da:

Scardellato Luigino

Iscritto all'albo:

Geometri


Prov. Treviso

N. 1594

Scheda n. 1

Scala 1:200

PIANO SEMINTERRATO H= 2,40 (Quota -1,50)

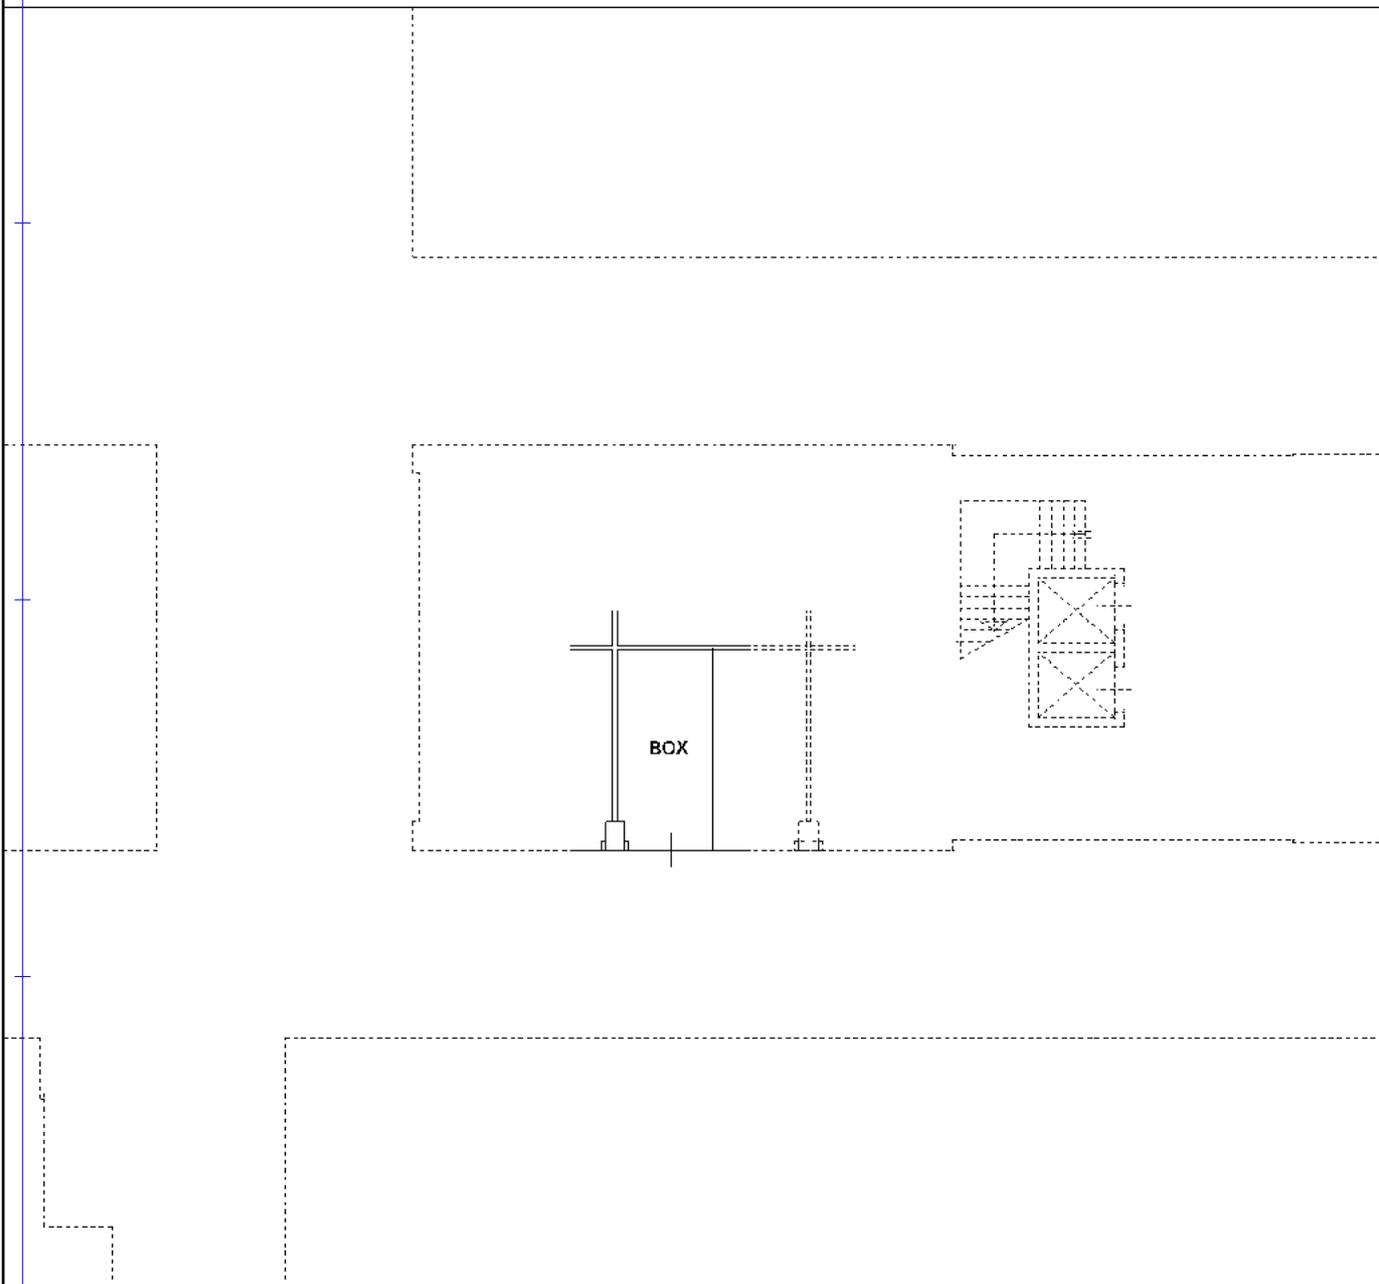

NORD

Ultima planimetria in atti

**Agenzia del Territorio
CATASTO FABBRICATI
Ufficio Provinciale di
Venezia**

Dichiarazione protocollo n. VE0290413 del 29/12/2004

Planimetria di u.i.u. in Comune di Venezia - Venezia

Via Delle Industrie

civ.

Identificativi Catastali:

Sezione: VE

Foglio: 5

Particella: 905

Subalterno: 60

Compilata da:

Scardellato Luigino

Iscritto all'albo:

Geometri


Prov. Treviso

N. 1594

Scheda n. 1

Scala 1:200

PIANO SEMINTERRATO H= 2,40 (Quota -1,50)

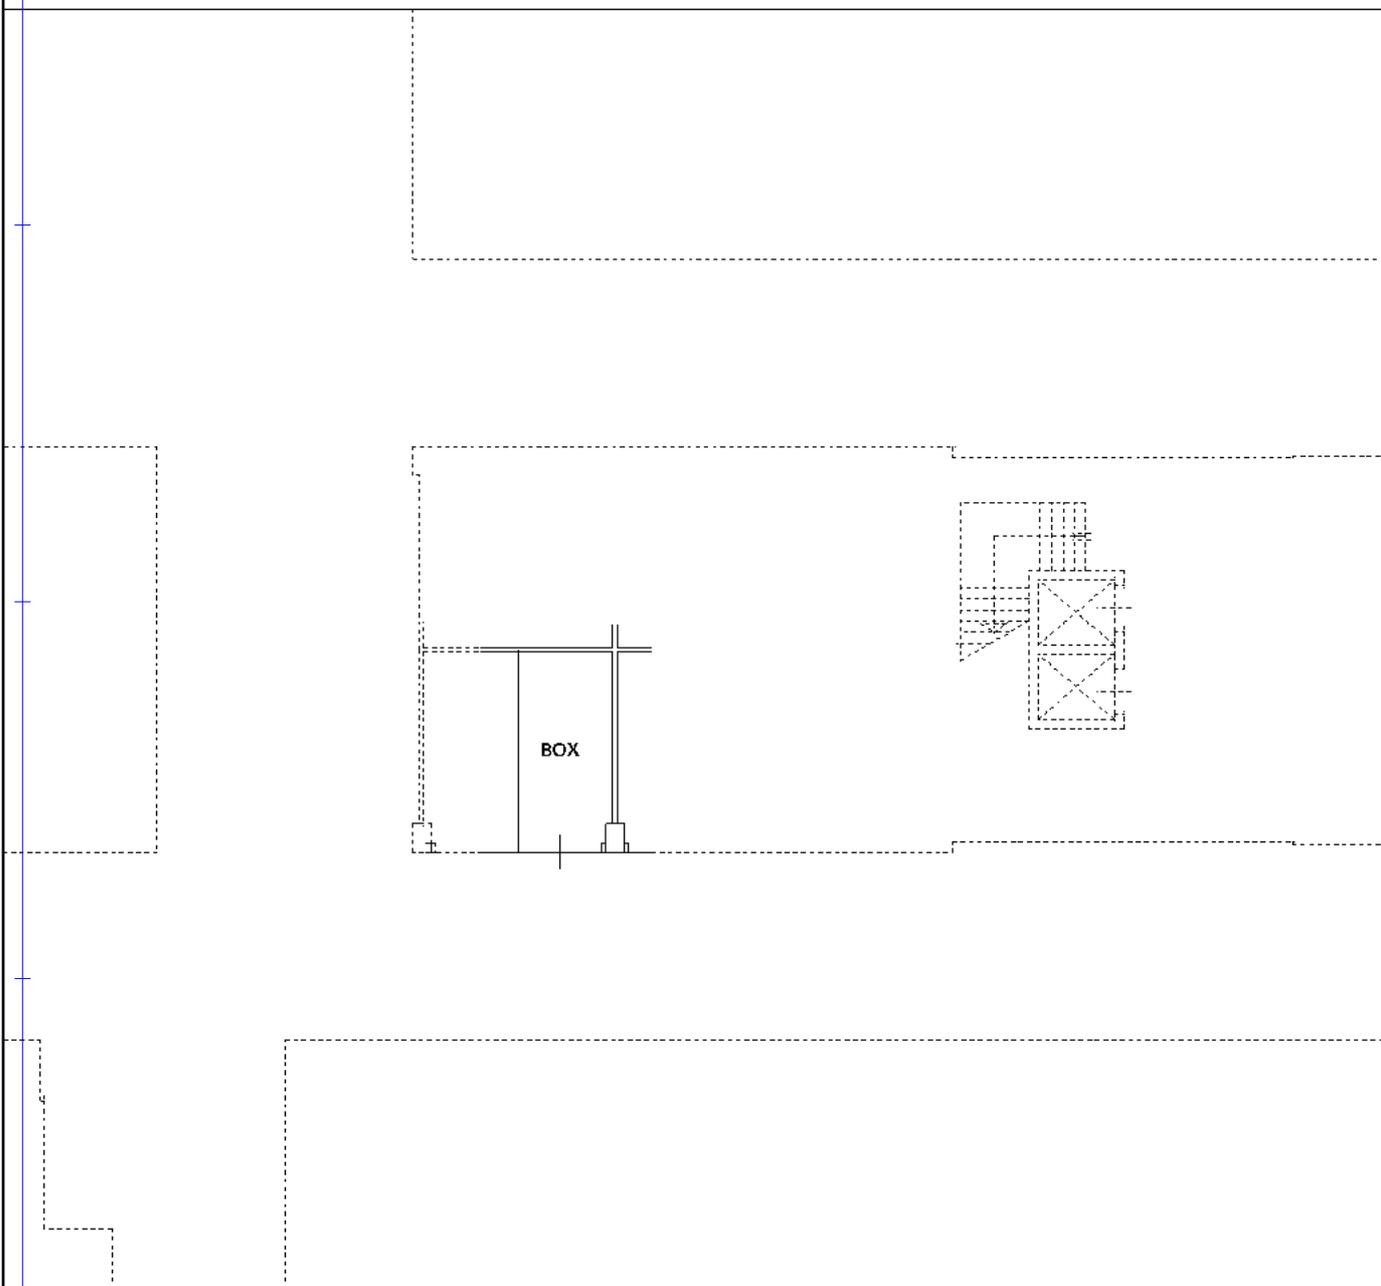

NORD

Catasto dei Fabbricati - Situazione al 03/10/2019 - Comune di VENEZIA (L736) - < Foglio: 5 - Particella: 905 - Subalterno: 60 >
VIA DELLE INDUSTRIE piano: S1;

Ultima planimetria in atti

**Agenzia del Territorio
CATASTO FABBRICATI
Ufficio Provinciale di
Venezia**

Dichiarazione protocollo n. VE0290413 del 29/12/2004

Planimetria di u.i.u. in Comune di Venezia - Venezia

Via Delle Industrie

civ.

Identificativi Catastali:

Sezione: VE

Foglio: 5

Particella: 905

Subalterno: 61

Compilata da:

Scardellato Luigino

Iscritto all'albo:

Geometri


Prov. Treviso

N. 1594

Scheda n. 1

Scala 1:200

PIANO SEMINTERRATO H= 2,40 (Quota -1,50)

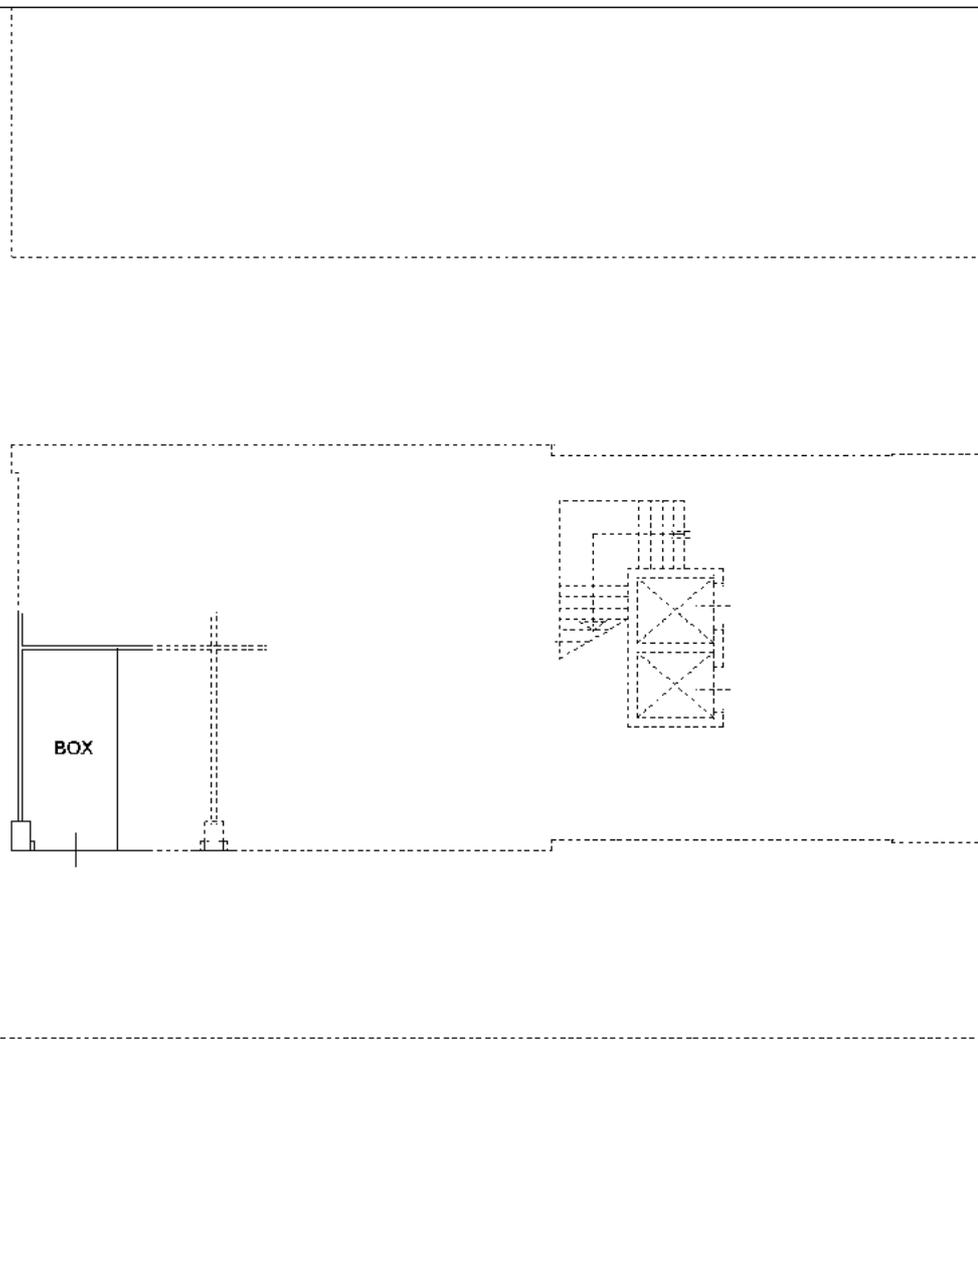

NORD

Ultima planimetria in atti

**Agenzia del Territorio
CATASTO FABBRICATI
Ufficio Provinciale di
Venezia**

Dichiarazione protocollo n. VE0290413 del 29/12/2004

Planimetria di u.i.u. in Comune di Venezia - Venezia

Via Delle Industrie

civ.

Identificativi Catastali:

Sezione: VE

Foglio: 5

Particella: 905

Subalterno: 63

Compilata da:

Scardellato Luigino

Iscritto all'albo:

Geometri


Prov. Treviso

N. 1594

Scheda n. 1

Scala 1:200

PIANO SEMINTERRATO H= 2,40 (Quota -1,50)

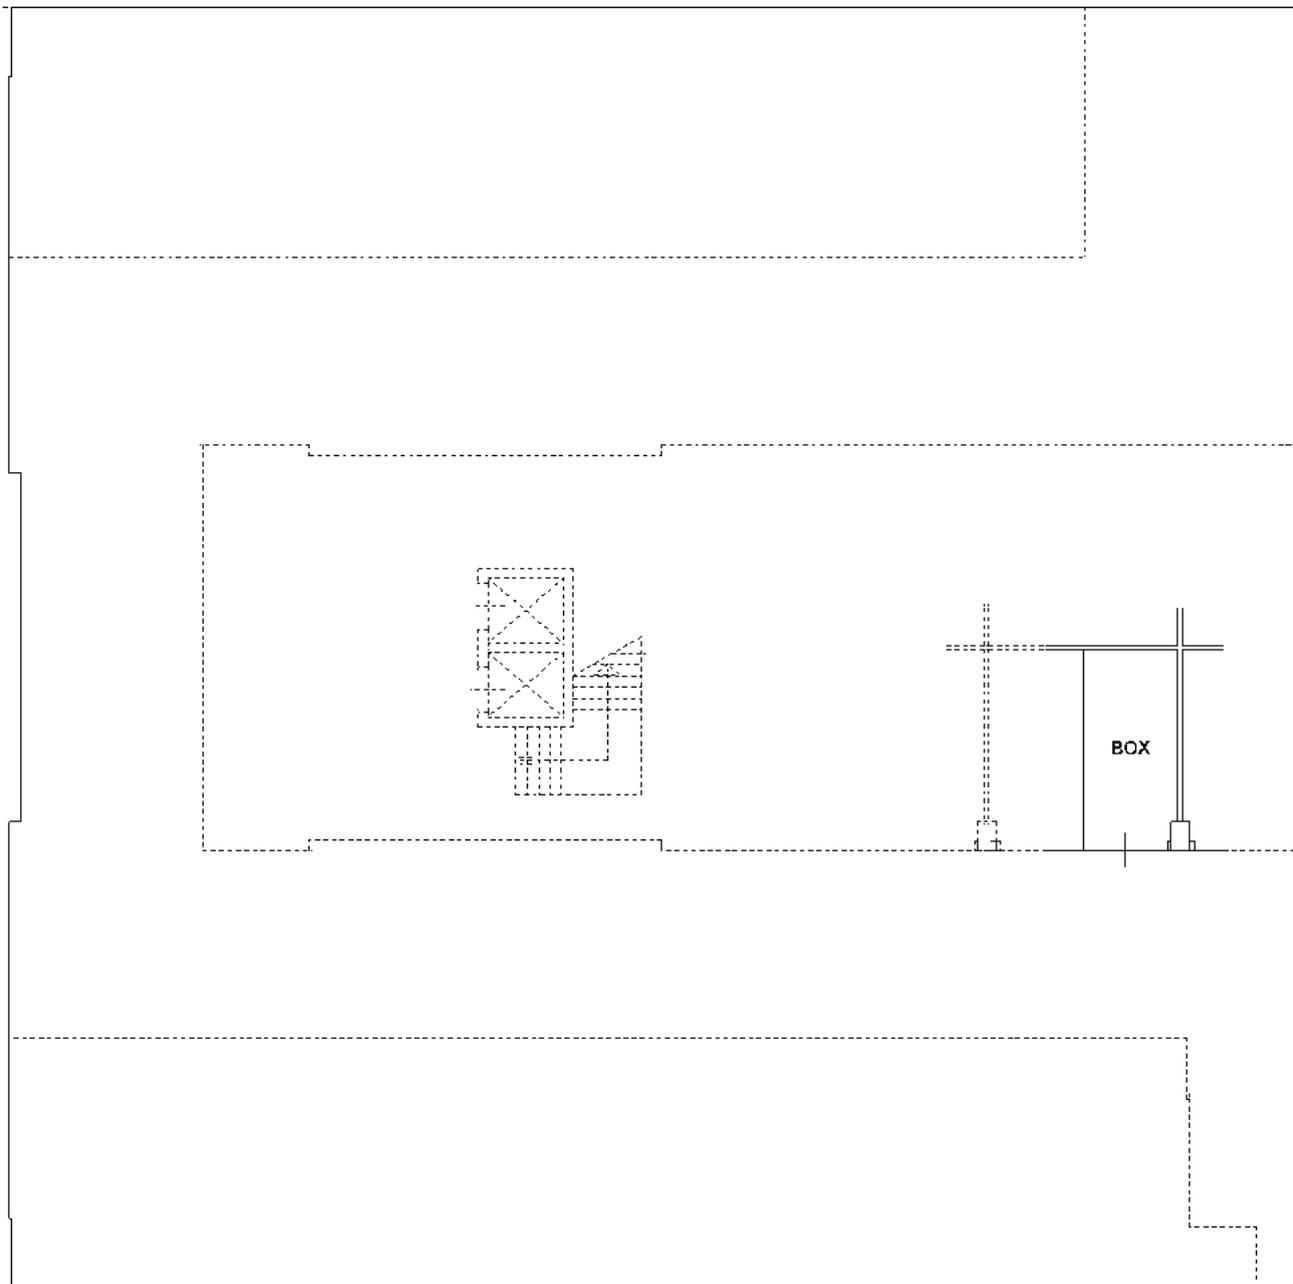

NORD

Ultima planimetria in atti

**Agenzia del Territorio
CATASTO FABBRICATI
Ufficio Provinciale di
Venezia**

Dichiarazione protocollo n. VE0290413 del 29/12/2004

Planimetria di u.i.u. in Comune di Venezia - Venezia

Via Delle Industrie

civ.

Identificativi Catastali:

Sezione: VE

Foglio: 5

Particella: 905

Subalterno: 64

Compilata da:

Scardellato Luigino

Iscritto all'albo:

Geometri


Prov. Treviso

N. 1594

Scheda n. 1

Scala 1:200

PIANO SEMINTERRATO H= 2,40 (Quota -1,50)

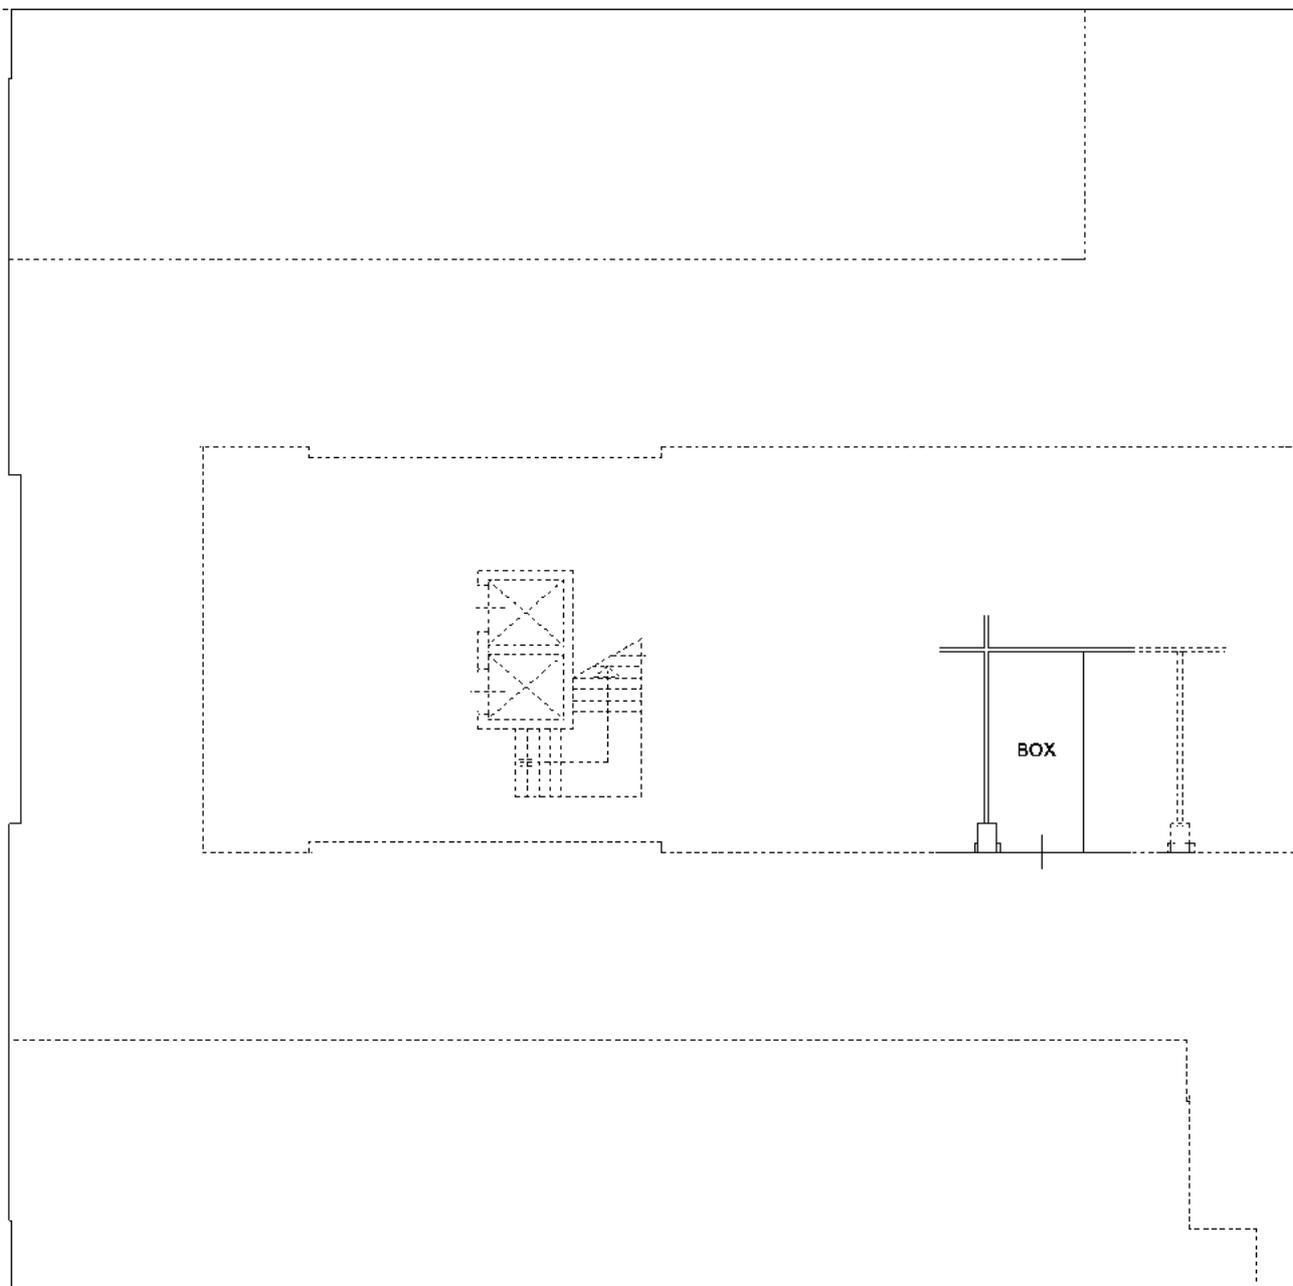

NORD

Catasto dei Fabbricati - Situazione al 03/10/2019 - Comune di VENEZIA (L.736) - < Foglio: 5 - Particella: 905 - Subalterno: 64 >
VIA DELLE INDUSTRIE piano: S1;

Ultima planimetria in atti

**Agenzia del Territorio
CATASTO FABBRICATI
Ufficio Provinciale di
Venezia**

Dichiarazione protocollo n. VE0290413 del 29/12/2004

Planimetria di u.i.u. in Comune di Venezia - Venezia

Via Delle Industrie

civ.

Identificativi Catastali:

Sezione: VE

Foglio: 5

Particella: 905

Subalterno: 65

Compilata da:

Scardellato Luigino

Iscritto all'albo:

Geometri


Prov. Treviso

N. 1594

Scheda n. 1

Scala 1:200

PIANO SEMINTERRATO H= 2,40 (Quota -1,50)

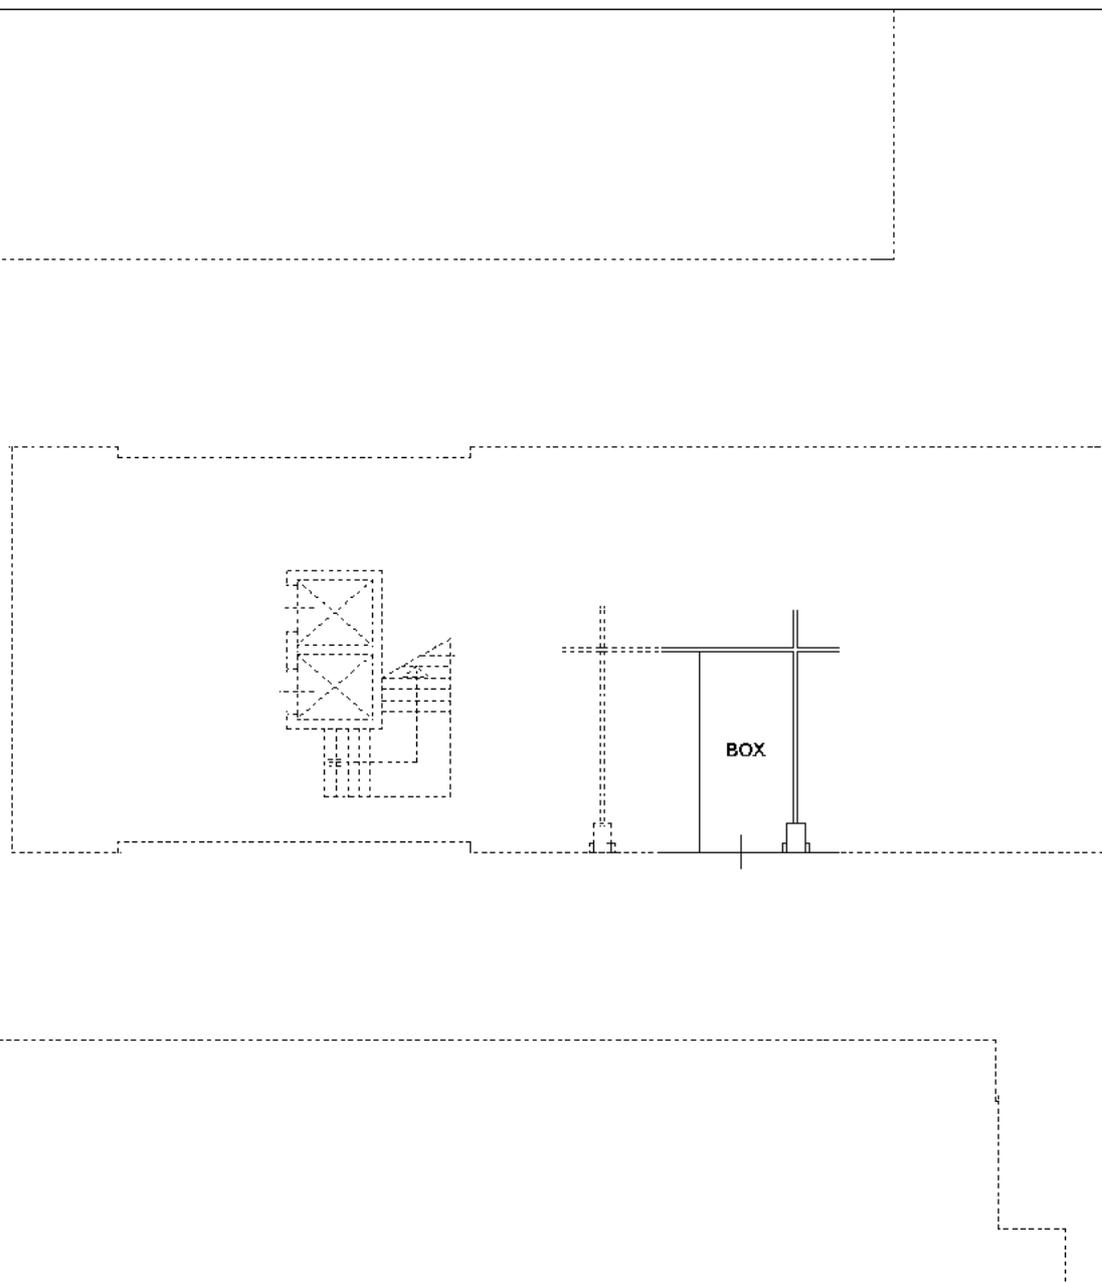

NORD

Ultima planimetria in atti

**Agenzia del Territorio
CATASTO FABBRICATI
Ufficio Provinciale di
Venezia**

Dichiarazione protocollo n. VE0290413 del 29/12/2004

Planimetria di u.i.u. in Comune di Venezia - Venezia

Via Delle Industrie

civ.

Identificativi Catastali:

Sezione: VE

Foglio: 5

Particella: 905

Subalterno: 66

Compilata da:

Scardellato Luigino

Iscritto all'albo:

Geometri


Prov. Treviso

N. 1594

Scheda n. 1

Scala 1:200

PIANO SEMINTERRATO H= 2,40 (Quota -1,50)

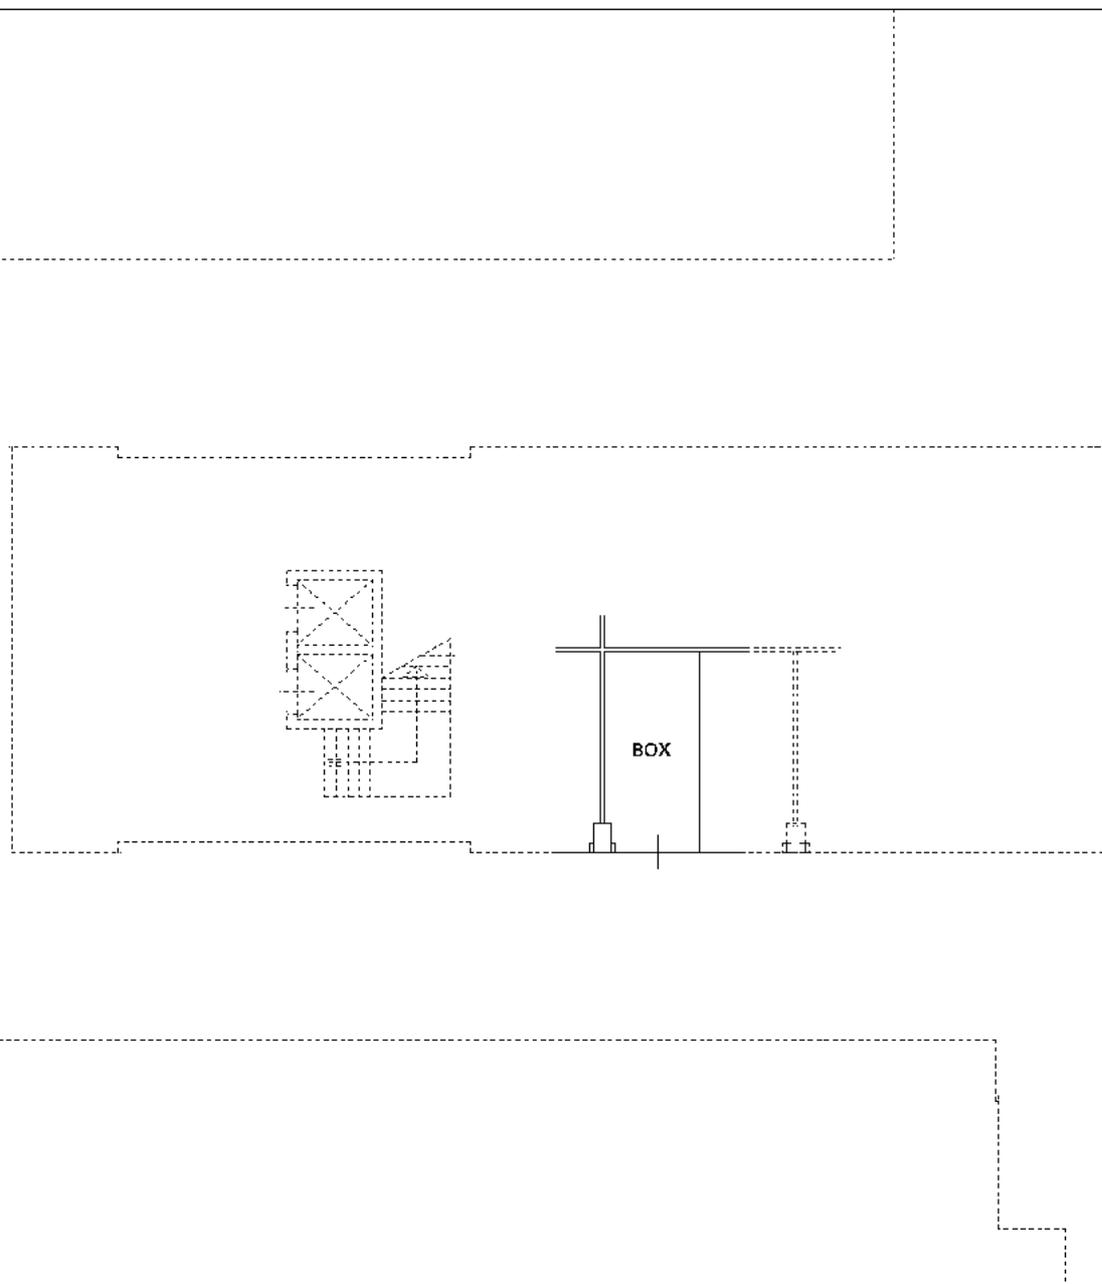

NORD

Ultima planimetria in atti

**Agenzia del Territorio
CATASTO FABBRICATI
Ufficio Provinciale di**

Dichiarazione protocollo n. 000137778 del 04/07/2002

Planimetria di u.i.u. in Comune di Venezia - Venezia

Via Delle Industrie

civ.

Identificativi Catastali:

Sezione: VE

Foglio: 5

Particella: 856

Subalterno: 52



Compilata da:
Panisson Luigi

Iscritto all'albo:
Architetti

Prov. Venezia

N. 1593

Scheda n. 1 Scala 1:100

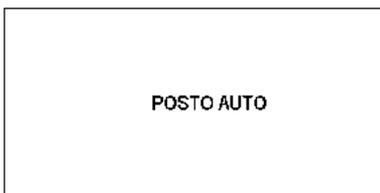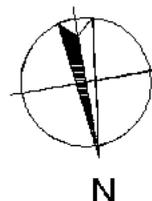

POSTO AUTO

Piano Copertura

Catasto dei Fabbricati - Situazione al 03/10/2019 - Comune di VENEZIA (L736) - < Foglio: 5 - Particella: 856 - Subalterno: 52 >
VIA DELLE INDUSTRIE piano: 1;

Ultima planimetria in atti

**Agenzia del Territorio
CATASTO FABBRICATI
Ufficio Provinciale di**

Dichiarazione protocollo n. 000137778 del 04/07/2002

Planimetria di u.i.u. in Comune di Venezia - Venezia

Via Delle Industrie

civ.

Identificativi Catastali:

Sezione: VE

Foglio: 5

Particella: 856

Subalterno: 59

Compilata da:
Panisson Luigi



Iscritto all'albo:
Architetti

Prov. Venezia

N. 1593

Scheda n. 1

Scala 1:100

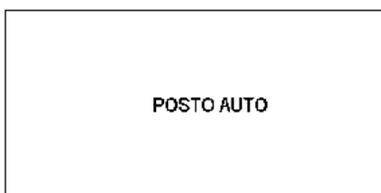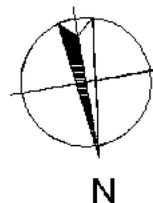

POSTO AUTO

Piano Copertura

Ultima planimetria in atti

**Agenzia del Territorio
CATASTO FABBRICATI
Ufficio Provinciale di**

Dichiarazione protocollo n. 000137778 del 04/07/2002

Planimetria di u.i.u. in Comune di Venezia - Venezia

Via Delle Industrie

civ.

Identificativi Catastali:

Sezione: VE

Foglio: 5

Particella: 856

Subalterno: 75

Compilata da:
Panisson Luigi



Iscritto all'albo:
Architetti

Prov. Venezia

N. 1593

Scheda n. 1

Scala 1:100

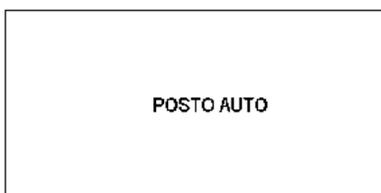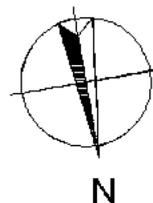

POSTO AUTO

Piano Copertura

Catasto dei Fabbricati - Situazione al 03/10/2019 - Comune di VENEZIA (L736) - < Foglio: 5 - Particella: 856 - Subalterno: 75 >
VIA DELLE INDUSTRIE piano: 1;

Ultima planimetria in atti

**Agenzia del Territorio
CATASTO FABBRICATI
Ufficio Provinciale di**

Dichiarazione protocollo n. 000137778 del 04/07/2002

Planimetria di u.i.u. in Comune di Venezia - Venezia

Via Delle Industrie

civ.

Identificativi Catastali:

Sezione: VE

Foglio: 5

Particella: 856

Subalterno: 76

Compilata da:
Panisson Luigi



Iscritto all'albo:
Architetti

Prov. Venezia

N. 1593

Scheda n. 1

Scala 1:100

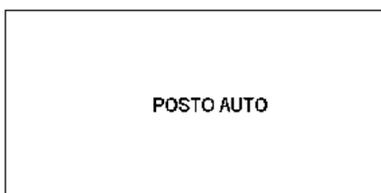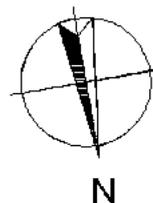

POSTO AUTO

Piano Copertura

Ultima planimetria in atti

**Agenzia del Territorio
CATASTO FABBRICATI
Ufficio Provinciale di**

Dichiarazione protocollo n. 000137778 del 04/07/2002

Planimetria di u.i.u. in Comune di Venezia - Venezia

Via Delle Industrie

civ.

Identificativi Catastali:

Sezione: VE

Foglio: 5

Particella: 856

Subalterno: 77

Compilata da:
Panisson Luigi



Iscritto all'albo:
Architetti

Prov. Venezia

N. 1593

Scheda n. 1

Scala 1:100

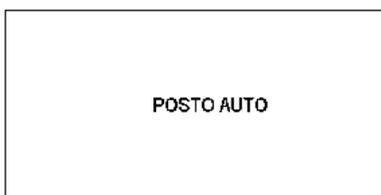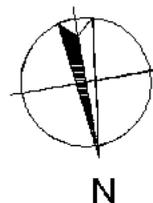

POSTO AUTO

Piano Copertura

Ultima planimetria in atti

**Agenzia del Territorio
CATASTO FABBRICATI
Ufficio Provinciale di**

Dichiarazione protocollo n. 000137778 del 04/07/2002

Planimetria di u.i.u. in Comune di Venezia - Venezia

Via Delle Industrie

civ.

Identificativi Catastali:

Sezione: VE

Foglio: 5

Particella: 856

Subalterno: 78



Compilata da:
Panisson Luigi

Iscritto all'albo:
Architetti

Prov. Venezia

N. 1593

Scheda n. 1 Scala 1:100

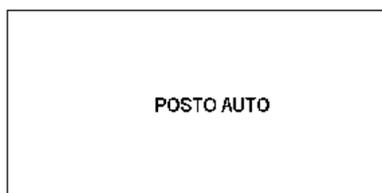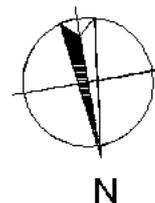

POSTO AUTO

Piano Copertura

Catasto dei Fabbricati - Situazione al 03/10/2019 - Comune di VENEZIA (L736) - < Foglio: 5 - Particella: 856 - Subalterno: 78 >
VIA DELLE INDUSTRIE piano: 1;

Ultima planimetria in atti

**Agenzia del Territorio
CATASTO FABBRICATI
Ufficio Provinciale di**

Dichiarazione protocollo n. 000137778 del 04/07/2002

Planimetria di u.i.u. in Comune di Venezia - Venezia

Via Delle Industrie

civ.

Identificativi Catastali:

Sezione: VE

Foglio: 5

Particella: 856

Subalterno: 79

Compilata da:
Panisson Luigi



Iscritto all'albo:
Architetti

Prov. Venezia

N. 1593

Scheda n. 1

Scala 1:100

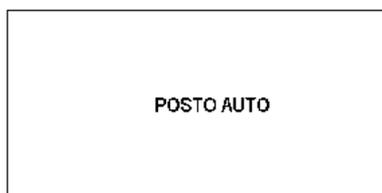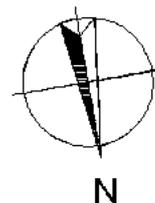

POSTO AUTO

Piano Copertura

Catasto dei Fabbricati - Situazione al 03/10/2019 - Comune di VENEZIA (L736) - < Foglio: 5 - Particella: 856 - Subalterno: 79 >
VIA DELLE INDUSTRIE piano: 1;

Ultima planimetria in atti

**Agenzia del Territorio
CATASTO FABBRICATI
Ufficio Provinciale di**

Dichiarazione protocollo n. 000137778 del 04/07/2002

Planimetria di u.i.u. in Comune di Venezia - Venezia

LOTTO 06

Via Delle Industrie

civ.

Identificativi Catastali:

Sezione: VE

Foglio: 5

Particella: 856

Subalterno: 80

Compilata da:
Panisson Luigi



Iscritto all'albo:
Architetti

Prov. Venezia

N. 1593

Scheda n. 1

Scala 1:100

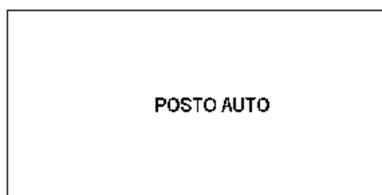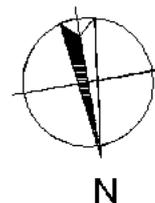

POSTO AUTO

Piano Copertura

Catasto dei Fabbricati - Situazione al 03/10/2019 - Comune di VENEZIA (L736) - < Foglio: 5 - Particella: 856 - Subalterno: 80 >
VIA DELLE INDUSTRIE piano: 1;

Ultima planimetria in atti

**Agenzia del Territorio
CATASTO FABBRICATI
Ufficio Provinciale di**

Dichiarazione protocollo n. 000137778 del 04/07/2002

Planimetria di u.i.u. in Comune di Venezia - Venezia

Via Delle Industrie

LOTTO 06

civ.

Identificativi Catastali:

Sezione: VE

Foglio: 5

Particella: 856

Subalterno: 83

Compilata da:

Panisson Luigi

Iscritto all'albo:



Architetti

Prov. Venezia

N. 1593

Scheda n. 1

Scala 1:100

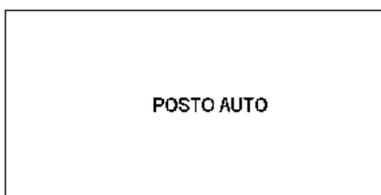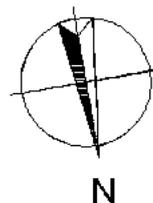

POSTO AUTO

Piano Copertura

Ultima planimetria in atti

**Agenzia del Territorio
CATASTO FABBRICATI
Ufficio Provinciale di**

Dichiarazione protocollo n. 000137778 del 04/07/2002

Planimetria di u.i.u. in Comune di Venezia - Venezia

Via Delle Industrie

LOTTO 06

civ.

Identificativi Catastali:

Sezione: VE

Foglio: 5

Particella: 856

Subalterno: 84

Compilata da:

Panisson Luigi

Iscritto all'albo:



Architetti

Prov. Venezia

N. 1593

Scheda n. 1

Scala 1:100

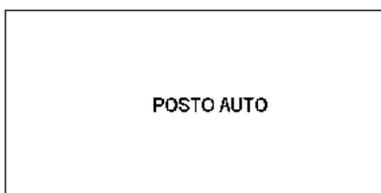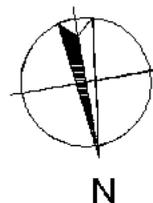

POSTO AUTO

Piano Copertura

Catasto dei Fabbricati - Situazione al 03/10/2019 - Comune di VENEZIA (L736) - < Foglio: 5 - Particella: 856 - Subalterno: 84 >
VIA DELLE INDUSTRIE piano: 1;

Ultima planimetria in atti

**Agenzia del Territorio
CATASTO FABBRICATI
Ufficio Provinciale di**

Dichiarazione protocollo n. 000137778 del 04/07/2002

Planimetria di u.i.u. in Comune di Venezia - Venezia **LOTTO 06**

Via Delle Industrie

civ.

Identificativi Catastali:

Sezione: VE

Foglio: 5

Particella: 856

Subalterno: 154

Compilata da:
Panisson Luigi



Iscritto all'albo:
Architetti

Prov. Venezia

N. 1593

Scheda n. 1

Scala 1:100

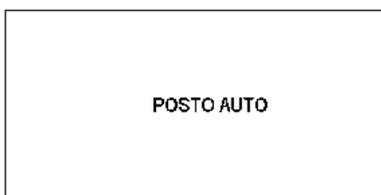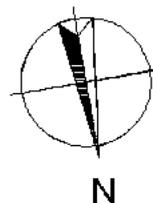

POSTO AUTO

Piano Copertura

Catasto dei Fabbricati - Situazione al 03/10/2019 - Comune di VENEZIA (L736) - < Foglio: 5 - Particella: 856 - Subalterno: 154 >
VIA DELLE INDUSTRIE piano: 1;

Ultima planimetria in atti

**Agenzia del Territorio
CATASTO FABBRICATI
Ufficio Provinciale di**

Dichiarazione protocollo n. 000137778 del 04/07/2002

Planimetria di u.i.u. in Comune di Venezia - Venezia

Via Delle Industrie

LOTTO 06

civ.

Identificativi Catastali:

Sezione: VE

Foglio: 5

Particella: 856

Subalterno: 155

Compilata da:
Panisson Luigi



Iscritto all'albo:
Architetti

Prov. Venezia

N. 1593

Scheda n. 1

Scala 1:100

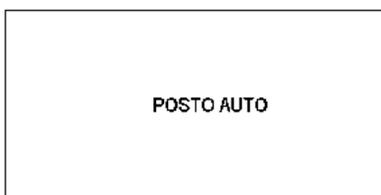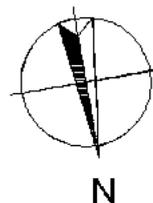

POSTO AUTO

Piano Copertura

Catasto dei Fabbricati - Situazione al 03/10/2019 - Comune di VENEZIA (L736) - < Foglio: 5 - Particella: 856 - Subalterno: 155 >
VIA DELLE INDUSTRIE piano: 1;

Ultima planimetria in atti

**Agenzia del Territorio
CATASTO FABBRICATI
Ufficio Provinciale di**

Dichiarazione protocollo n. 000137778 del 04/07/2002

Planimetria di u.i.u. in Comune di Venezia - Venezia

LOTTO 06

Via Delle Industrie

civ.

Identificativi Catastali:

Sezione: VE

Foglio: 5

Particella: 856

Subalterno: 156

Compilata da:
Panisson Luigi



Iscritto all'albo:
Architetti

Prov. Venezia

N. 1593

Scheda n. 1

Scala 1:100

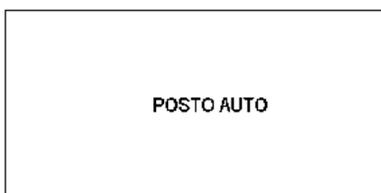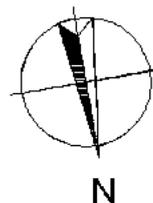

POSTO AUTO

Piano Copertura

Ultima planimetria in atti

**Agenzia del Territorio
CATASTO FABBRICATI
Ufficio Provinciale di**

Dichiarazione protocollo n. 255236 del 12/2003

Planimetria di u.i.u. in Comune di Venezia - Venezia

LOTTO 06

Via Delle Industrie

civ.

Identificativi Catastali:

Sezione: VE

Foglio: 5

Particella: 856

Subalterno: 229

Compilata da:

Cendron Graziano

Iscritto all'albo:

Geometri


Prov. Treviso

N. 2121

Scheda n. 1

Scala 1:200

PIANO COPERTURA

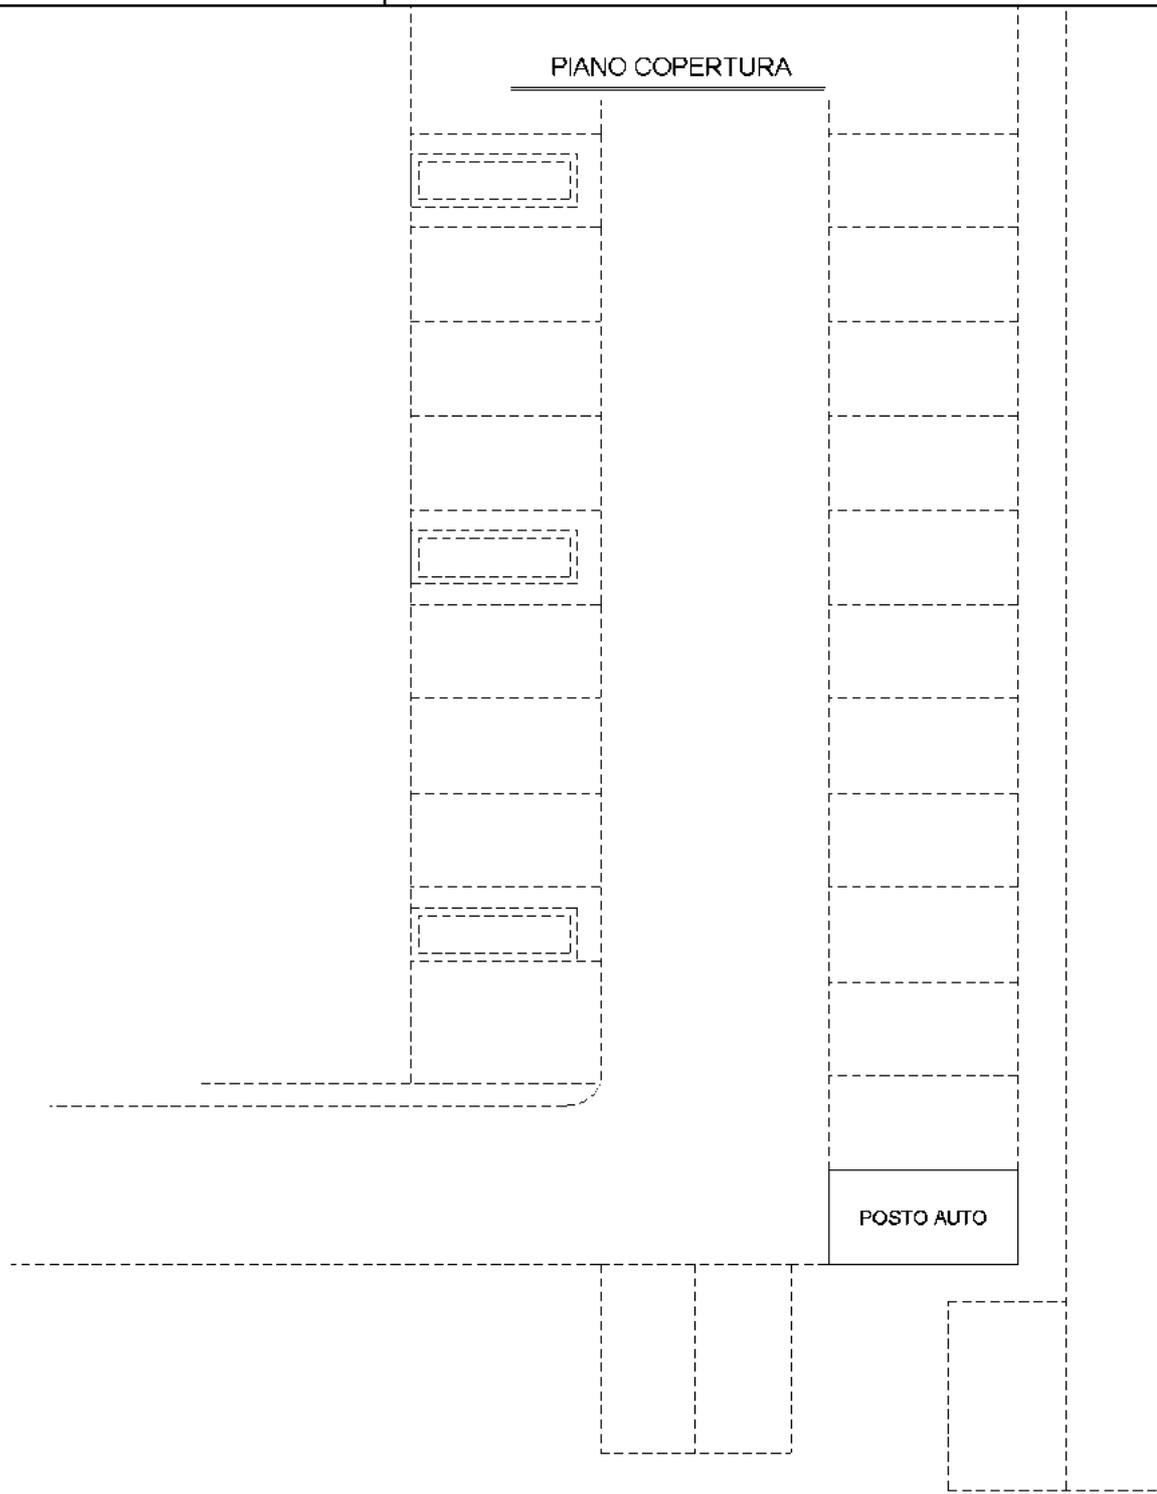

NORD

Ultima planimetria in atti