

Data 18.02.2022 - n. T109249 - Richiedente BRNGIDE54R08G645G


**Agenzia del Territorio
CATASTO FABBRICATI
Ufficio Provinciale di
Treviso**

| | |
|--|-------------------------------|
| Dichiarazione protocollo n. TV0187028 del 19/03/2007 | |
| Planimetria di u.i.u. in Comune di Spresiano | |
| Via Croda Granda | civ. |
| Identificativi Catastali: | Compilata da: |
| Sezione: A | [REDACTED] |
| Foglio: 4 | Isritto all'albo: Geometri |
| Particella: 1119 | Prov. Treviso |
| Subalterno: 14 | N. 2542 |

Scheda n. 1 Scala 1:200

LEGENDA
■ Costruito

PIANTA PIANO TERRA
Hm. 2,70

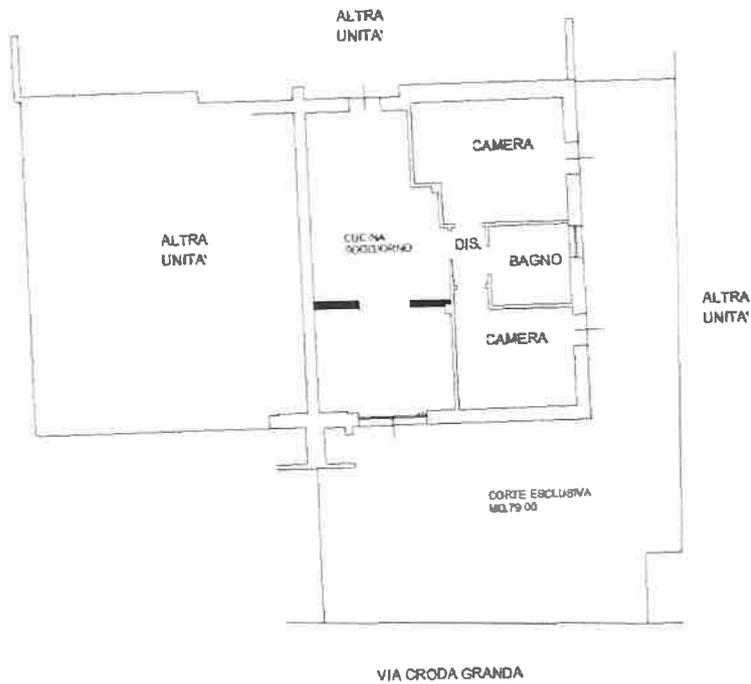

Catasto dei Fabbricati - Situazione al 18/02/2022 - Comune di SPRESIANO(927) - < Sez. urbana A - Foglio 4 - Particella 1119 - Subalterno 14 >
VIA CRODA GRANDA Piano T

Ultima planimetria in atti

Data 18/02/2022 - n. T109249 - Richiedente [REDACTED]

Totale schede: 1 - Formato di acquisizione: A4(210x297) - Formato stampa richiesto: A4(210x297)