

**Agenzia del Territorio**  
**CATASTO FABBRICATI**  
**Ufficio Provinciale di**  
**Treviso**

Dichiarazione protocollo n. TV0342156 del 14/12/2010

Planimetria di u.i.u. in Comune di Borso Del Grappa

Via Martiri Del Grappa

civ. SNC

Identificativi Catastali:

Sezione: B

Foglio: 9

Particella: 1091

Subalterno: 39

Compilata da:  
Strappazon Moreno


Iscritto all'albo:  
Geometri

Prov. Vicenza

N. 2683

Scheda n. 1

Scala 1:200

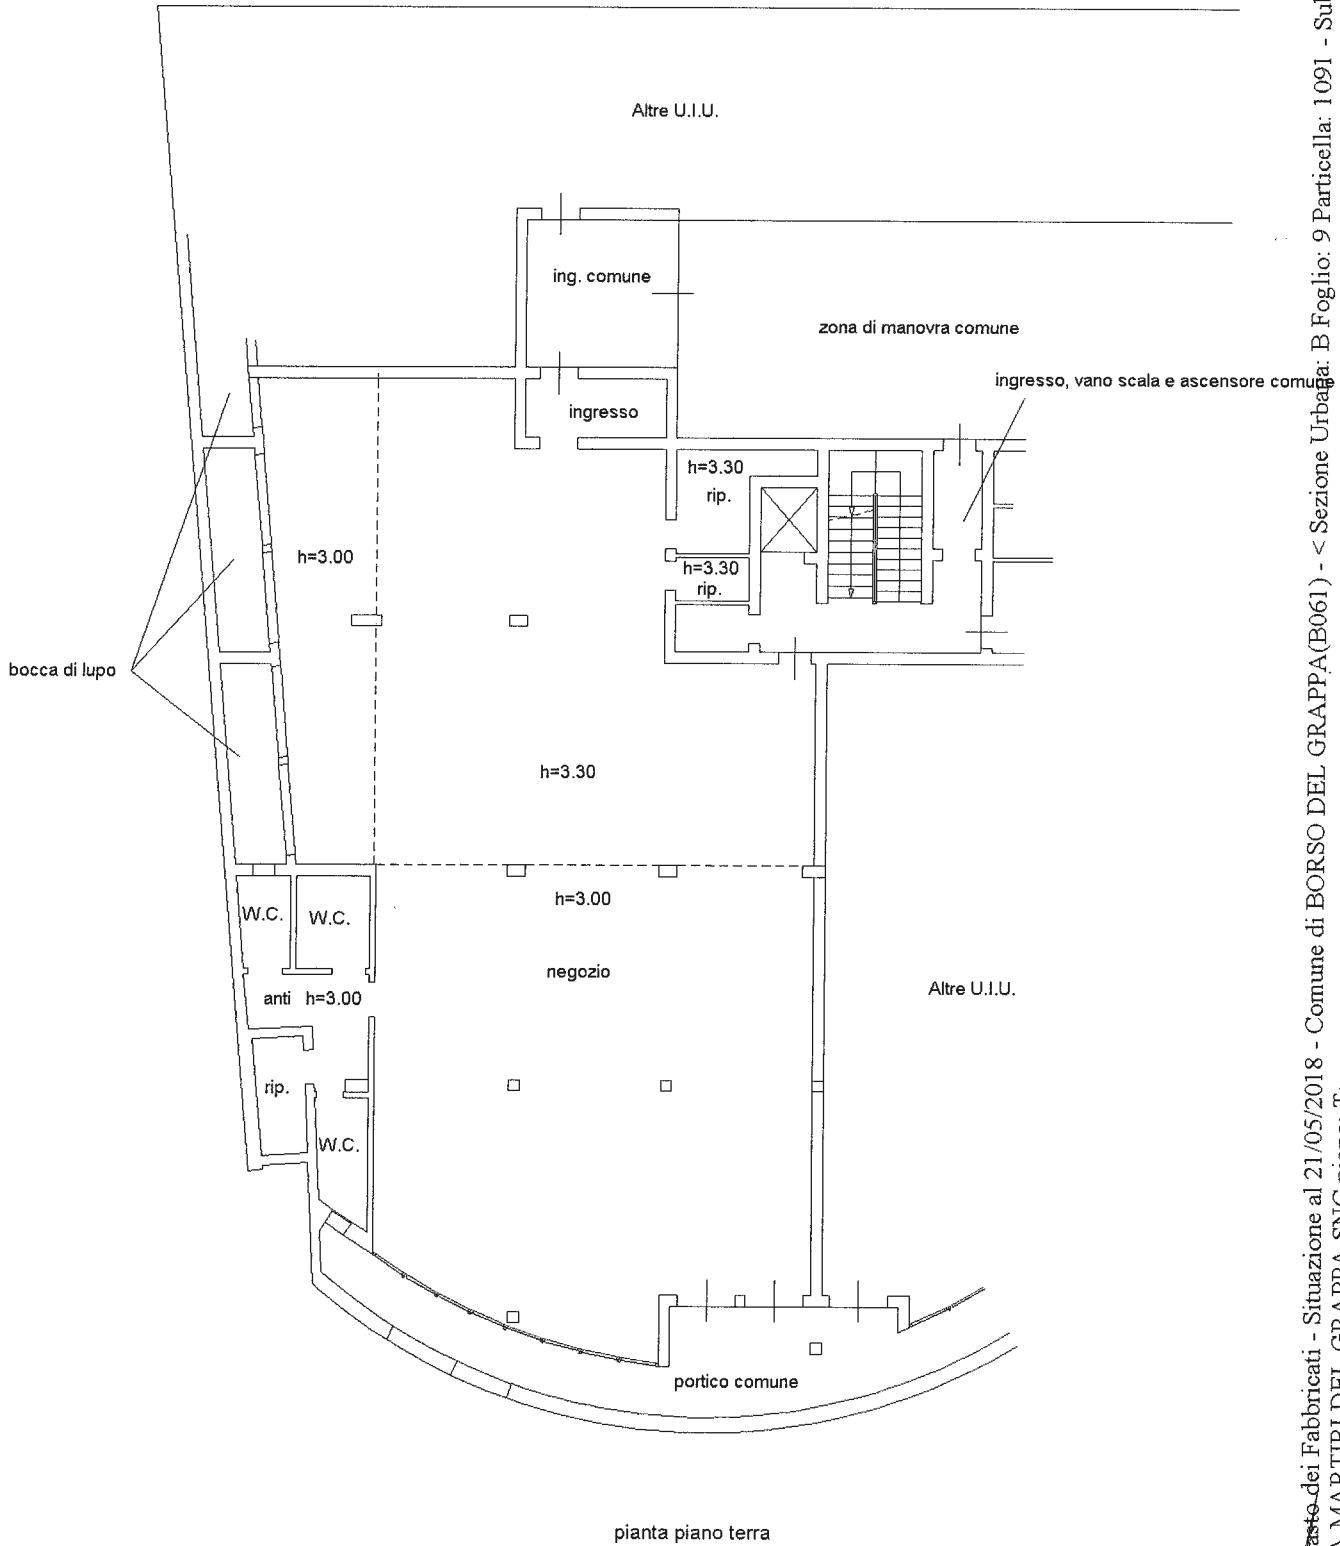

pianta piano terra

Z. Catasto dei Fabbricati - Situazione al 21/05/2018 - Comune di BORSO DEL GRAPPA (B061) - < Sezione Urbana: B Foglio: 9 Particella: 1091 - Subalterno 3986  
VIA MARTIRI DEL GRAPPA SNC piano: T;

**Agenzia del Territorio  
CATASTO FABBRICATI  
Ufficio Provinciale di  
Treviso**

Dichiarazione protocollo n. TV0342156 del 14/12/2010

Planimetria di u.i.u. in Comune di Borso Del Grappa

Via Martiri Del Grappa

civ. SNC

Identificativi Catastali:

Sezione: B

Foglio: 9

Particella: 1091

Subalterno: 53

Compilata da:

Strappazon Moreno

Iscritto all'albo:


Geometri

Prov. Vicenza

N. 2686

Scheda n. 1

Scala 1:200

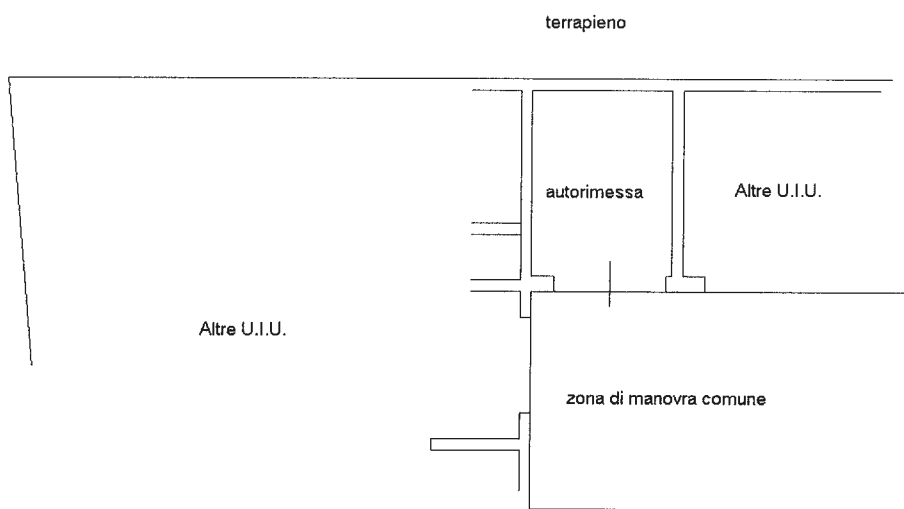

pianta piano terra h=3.00

z. Catasto dei Fabbricati - Situazione al 21/05/2018 - Comune di BORSO DEL GRAPPA (B061) - < Sezione Urbana: B Foglio: 9 Particella: 1091 - Subalterno 53  
VIA MARTIRI DEL GRAPPA SNC piano: T;