

TRIBUNALE DI TREVISO

* * * * *

PROCEDURA ESECUTIVA N. R.G.E. 519/2021

* * * * *

avanti all'Ill.mo sig. Giudice dott. Leonardo Bianco

nell'interesse di

"Intesa San Paolo S.P.A."

custode del compendio immobiliare pignorato

I.V.G. di Treviso

* * * * *

udienza del 20/03/2024

* * * * *

CONSULENZA TECNICA D'UFFICIO

* * * * *

ALLEGATO 04



**Agenzia del Territorio
CATASTO FABBRICATI
Ufficio Provinciale di
Treviso**

Dichiarazione protocollo n. TV0331641 del 28/09/2004

Planimetria di u.i.u. in Comune di Treviso

Via Pisa

civ.

Identificativi Catastali:

Sezione: A

Foglio: 7

Particella: 39

Subalterno: 109

Compilata da:

Semenzato Gianni

Iscritto all'albo:


Geometri

Prov. Venezia


N. 1458

Scheda n. 1

Scala 1:200

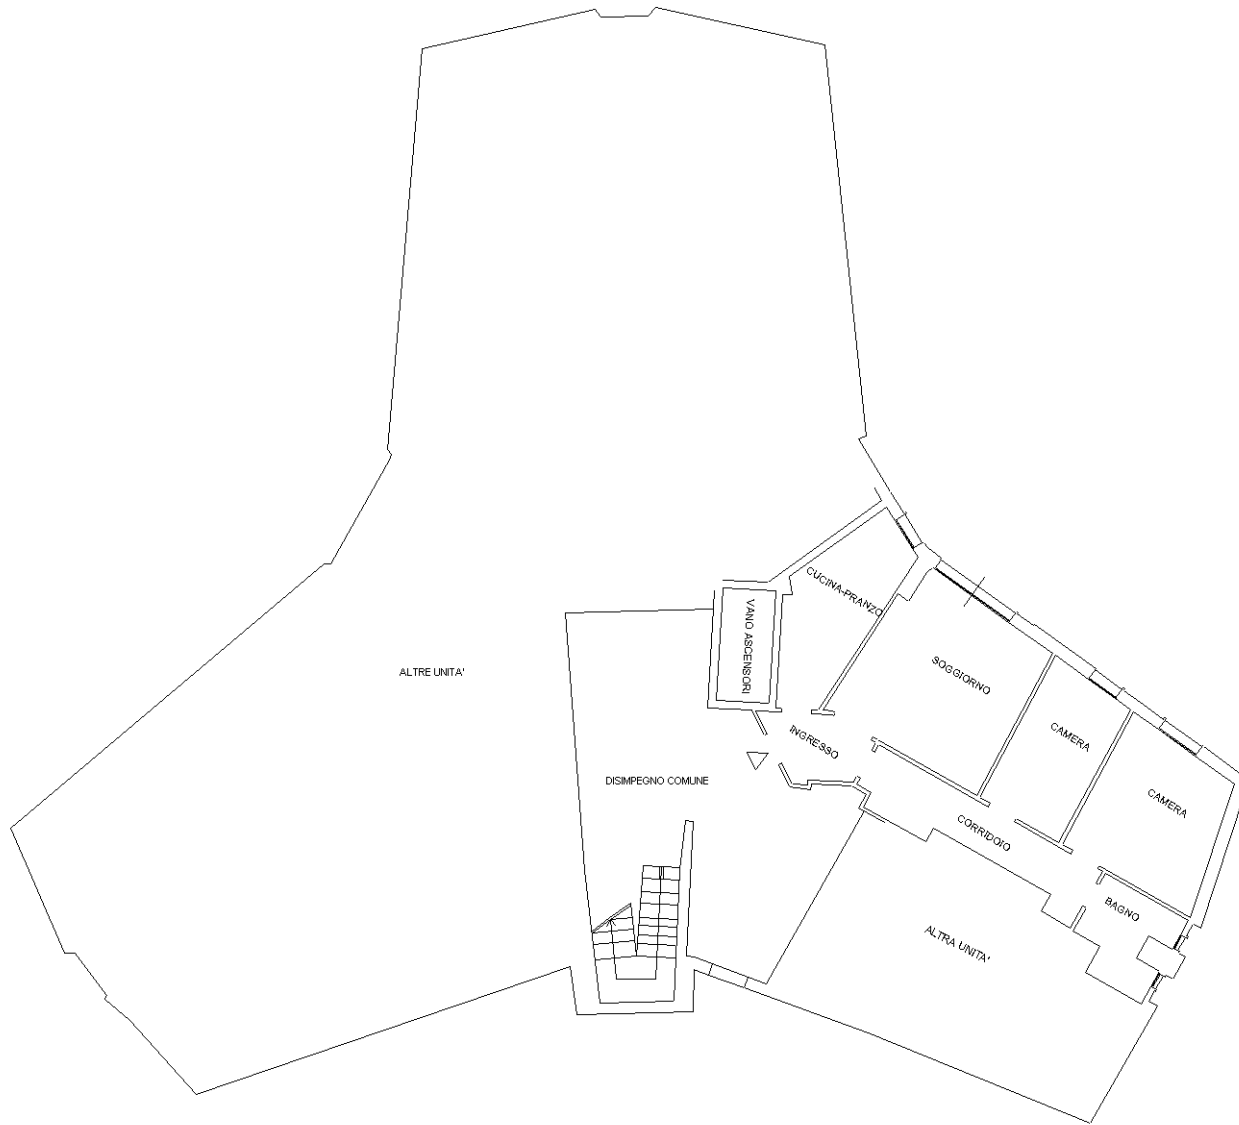

PIANTA PIANO PRIMO H= 2,80 m

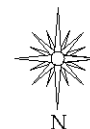

Ultima planimetria in atti