

TRIBUNALE DI TREVISO
Sezione Esecuzioni Immobiliari

Esecuzione Immobiliare n° 535/2021 (e riunita n°09/2025)

G. E. dott.ssa PAOLA TORRESAN

promossa da



PLANIMETRIE CATASTALI

Vittorio Veneto, 15/05/2025

Il Consulente esperto stimatore
Per. Ind. edile MAURIZIO TONON
(Documento munito di firma digitale)


Identificativi Catastali:
Sezione: A
Foglio: 9
Particella: 602
Subalterno: 36

Compilata da:
Cappoia Bernardino
Iscritto all'albo:
Geometri
Prov. Treviso
N. 2477

Dichiarazione protocollo n. 000243620 del 02/04/2003
Planimetria di u.i.u. in Comune di Villorba
Via Guizze
civ.

Agenzia del Territorio
CATASTO FABBRICATI
Ufficio provinciale di
Treviso

Scheda n. 1 Scala 1: 200

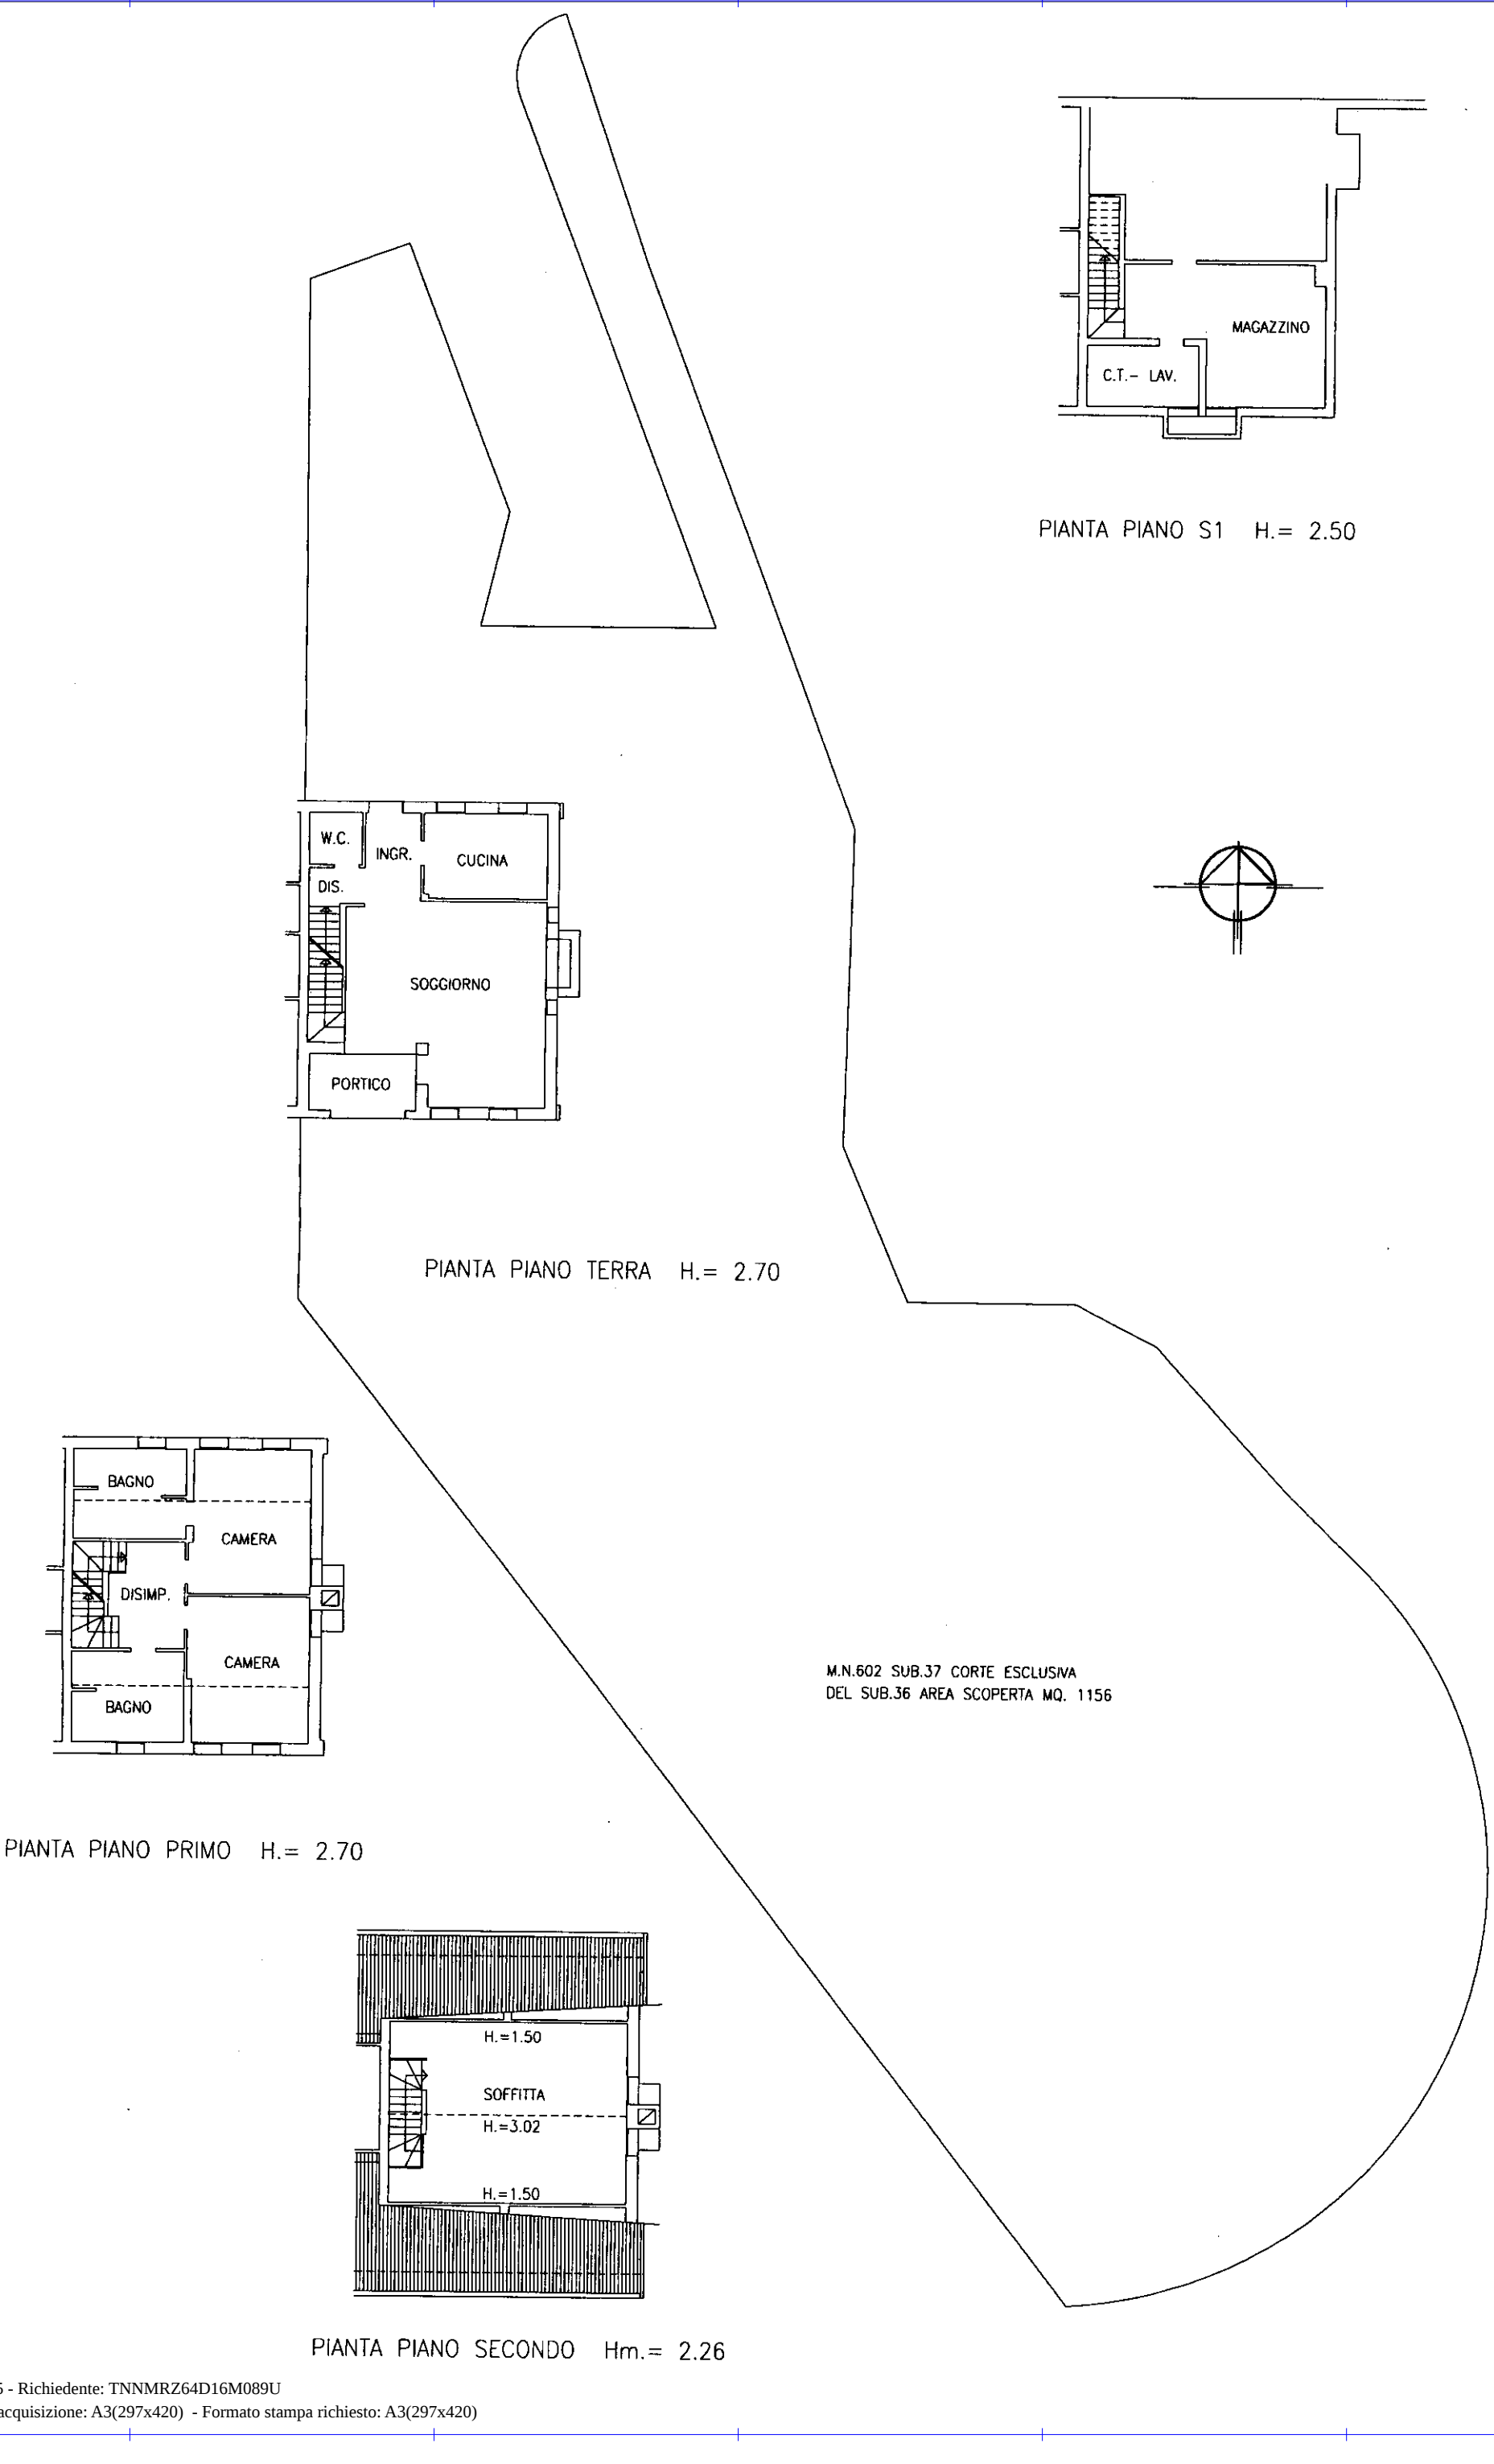

Agenzia del Territorio
CATASTO FABBRICATI
Ufficio Provinciale di
Treviso

Dichiarazione protocollo n. 000243620 del 02/04/2003
 Planimetria di u.i.u. in Comune di Villorba

Via Guizze civ.

Identificativi Catastali:


Sezione: A
Foglio: 9
Particella: 602
Subalterno: 38

Compilata da:
Cappoia Bernardino

Iscritto all'albo:
Geometri

Prov. Treviso N. 2477

Scheda n. 1	Scala 1:200
-------------	-------------

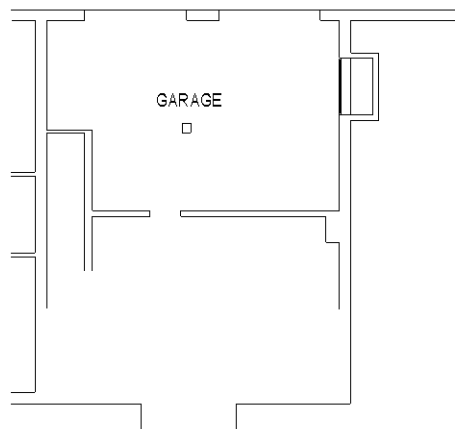

PIANTA PIANO S1 H.= 2.50

