


Direzione Provinciale di Treviso Ufficio Provinciale – Territorio – Direttore DE LUCA PAOLO

Vis. tel. (0.90 euro)

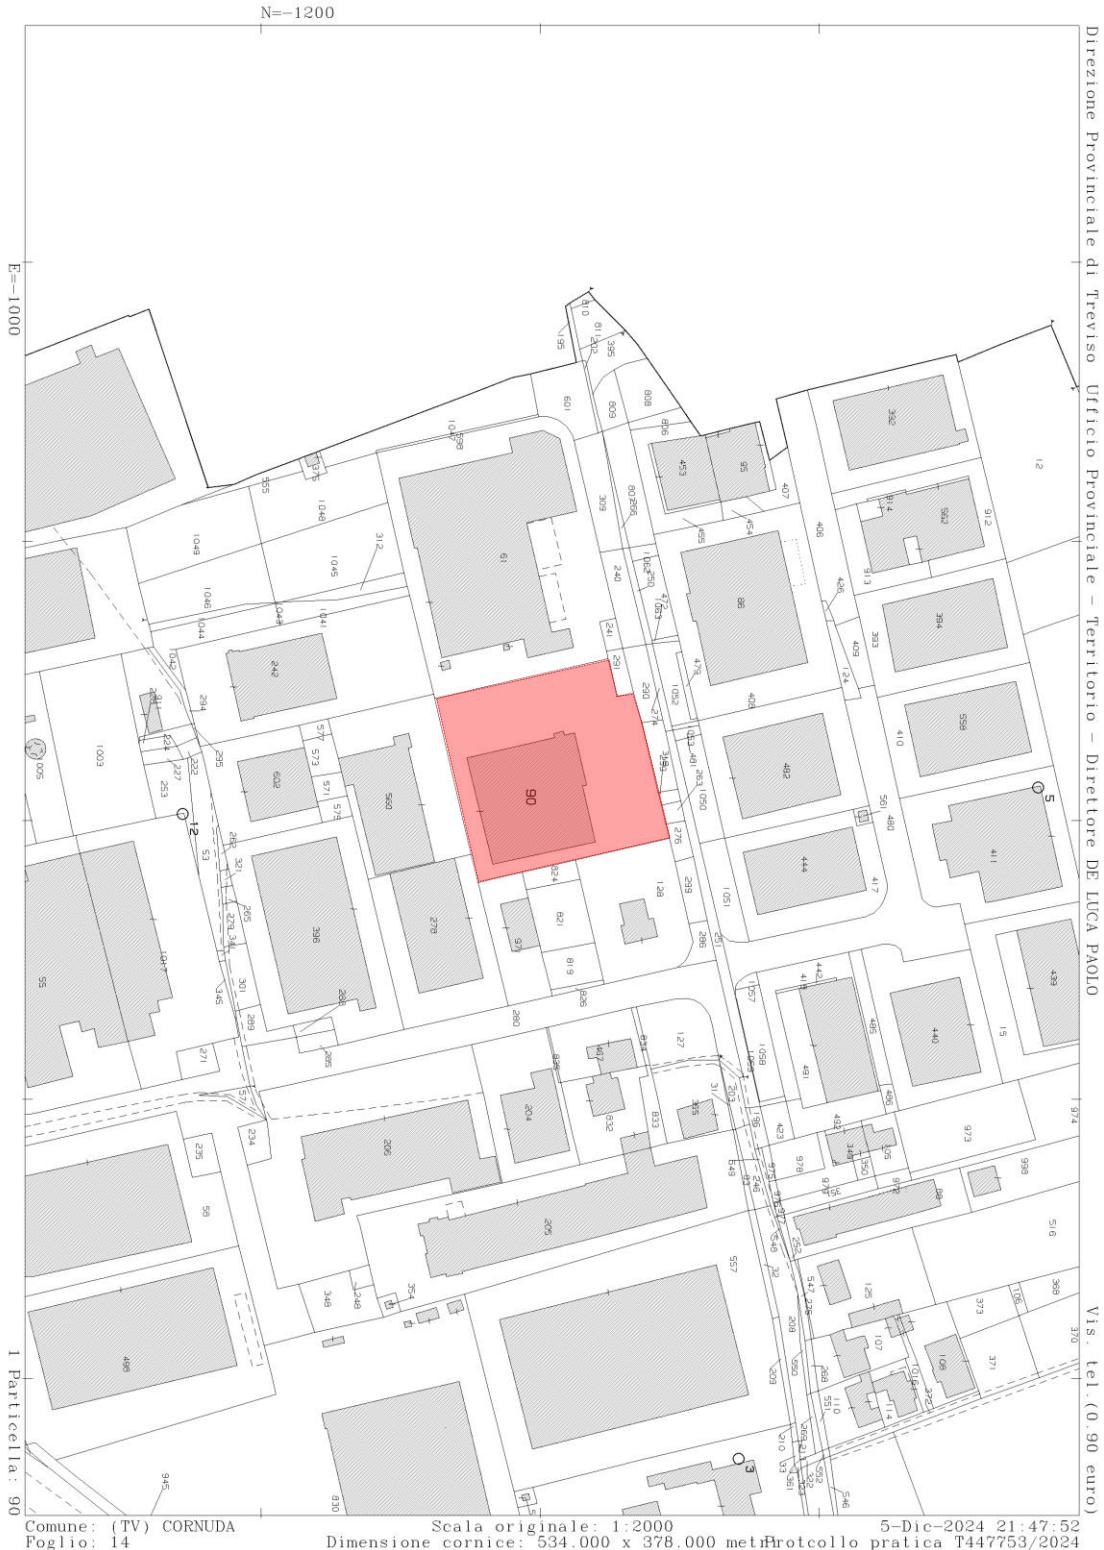


Data: 05/12/2024 - n. T447811 - Richiedente: Telematico

ELABORATO PLANIMETRICO	
Compilato da:	
Baratto Matteo	
Iscritto all'albo:	
Geometri	
Prov. Treviso	N. 3325

**Agenzia del Territorio  
CATASTO FABBRICATI  
Ufficio Provinciale di  
Treviso**

Comune di Cornuda	Protocollo n. TV0317403 del 22/11/2010
Sezione: Foglio: 14	Particella: 90
Dimostrazione grafica dei subalterni	Scala 1 : 500

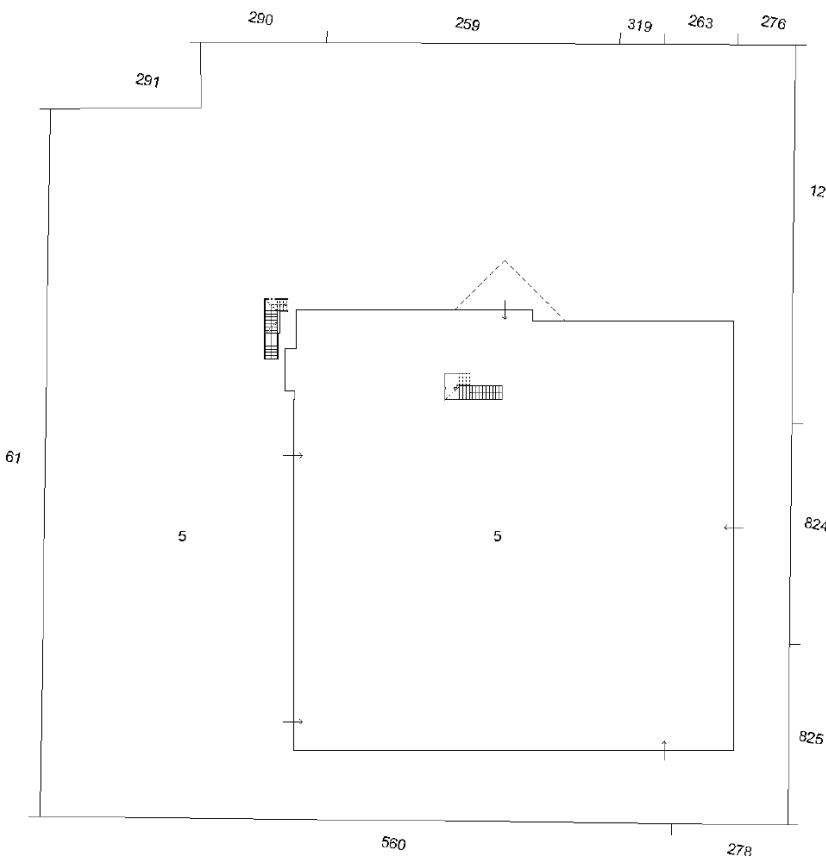

PIANTA PIANO TERRA



PIANTA PRIMO PIANO SOTTOSTRADA

PIANTA PIANO PRIMO




Ultima planimetria in atti

Data: 05/12/2024 - n. T447811 - Richiedente: Telematico

totale schede: 1 - Formato di acquisizione: A4(210x297) - Formato stampa richiesto: A4(210x297) - Fattore di scala non utilizzabile

Data: 26/09/2024 - n. T36252 - Richiede [REDACTED]
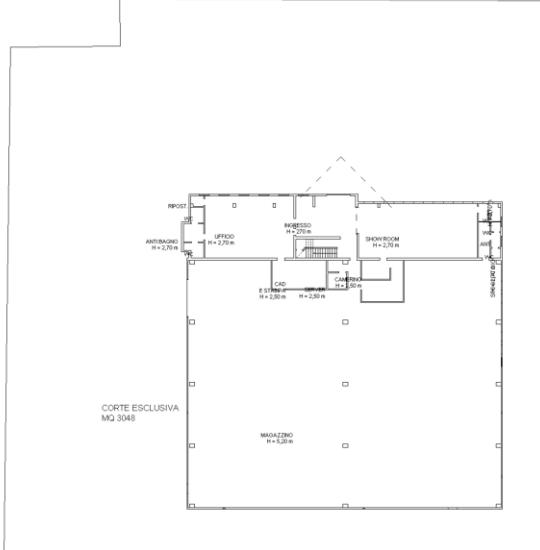
<p><b>Agenzia delle Entrate CATASTO FABBRICATI Ufficio Provinciale di Treviso</b></p> <p><b>Planimetria</b> Scheda n. 1 Scala 1:500</p>	<p>Dichiarazione protocollo n. TV0054163 del 05/05/2021 Comune di Cornuda Via Dell' Industria civ. 65</p> <table border="1" style="width: 100%; border-collapse: collapse;"> <tr> <td style="width: 50%;">           Identificativi Catastali:            Sezione:            Foglio: 14            Particella: 90            Subalterno: 5         </td> <td style="width: 50%;">           Compilata da:            Piccolo Paola            Iscritto all'albo:            Architetti            Prov. Padova N. 3594         </td> </tr> </table>  <p style="text-align: center;">PIANO TERRA</p> <p style="text-align: right;">N</p>	Identificativi Catastali: Sezione: Foglio: 14 Particella: 90 Subalterno: 5	Compilata da: Piccolo Paola Iscritto all'albo: Architetti Prov. Padova N. 3594
Identificativi Catastali: Sezione: Foglio: 14 Particella: 90 Subalterno: 5	Compilata da: Piccolo Paola Iscritto all'albo: Architetti Prov. Padova N. 3594		

Data: 26/09/2024 - n. T36252 - Richiede [REDACTED]

Totali schede: 2 - Formato di acquisizione: A3(297x420) - Formato stampa richiesto: A3(297x420)  
Ultimo plammetto in [REDACTED]

Data: 26/09/2024 - n. T36252 - Richiede [REDACTED]

**Agenzia delle Entrate  
CATATO FABBRICATI  
Ufficio Provinciale di  
Treviso**

Planimetria
Scheda n. 2      Scala 1:200

Dichiarazione protocollo n° TV0054163 del 05/05/2021

Comune di Cornuda

Via Dell' Industria

civ. 65

Identificativi Catastali:

Sezione:

Foglio: 14

Particella: 90

Subalterno: 5


Compilata da:

Piccolo Paola

Iscritto all'albo:

Architetti

Prov. Padova N. 3594

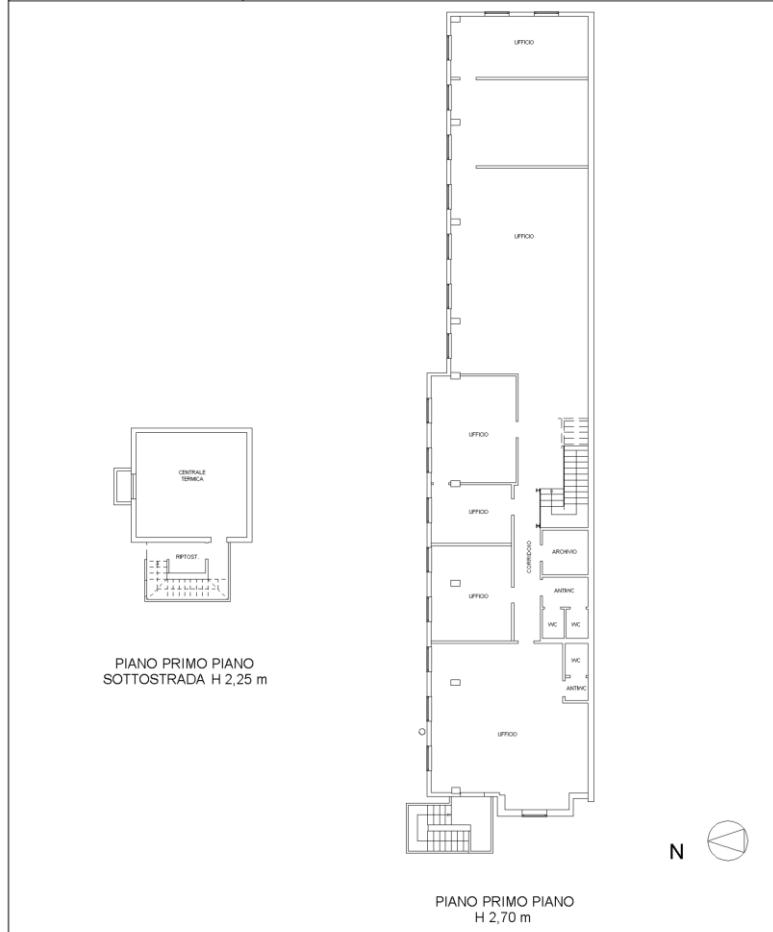

Data: 26/09/2024 - n. T36252 - Richiede [REDACTED]

Totali schede: 2 - Formato di acquisizione: A3(297x420) - Formato stampa richiesto: A3(297x420)  
Ultimo plammetto in alto

Cateto dei Fabbricati - Situazione al 16/09/2024 - Comune di CORNUDA(D030) - < Foglio 14 - Particella 90 - Subalterno 5 >  
VIA DELL' INDUSTRIA n. 65 Piano 1^ - 1